H	=	6000,000 m
T	=	11,311 m
f	=	0,011 m
km		0+020,000
h TS	=	51,635 m

H	=	KNICK
km		0+000,000
h TS	=	51,735 m

H	=	2000,000 m
T	=	13,230 m
f	=	0,044 m
km		0+094,981
h TS	=	51,543 m

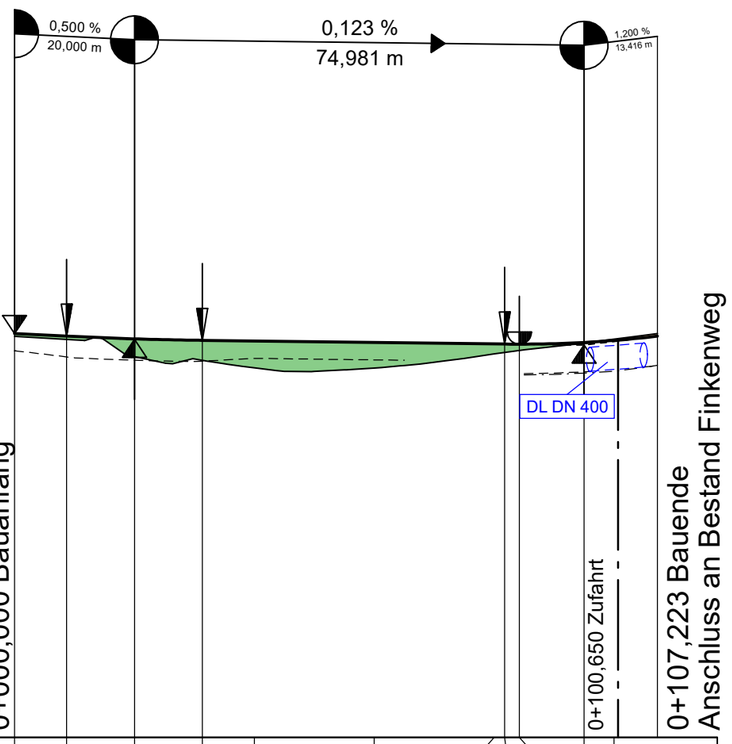

45,00 m ü. NHN

Gradientenhöhe	51,73	51,69	51,65	51,62	51,61	51,59	51,56	51,56	51,56	51,59	51,62
Station Gradiente	0,00	8,69	20,00	31,31	40,00	60,00	80,00	81,75	84,21	94,98	100,00
Geländehöhe	51,69		51,35		51,16	51,16	51,39				51,64
Station Gelände	0,00		20,00		40,00	60,00	80,00				100,00

0+000 0+100

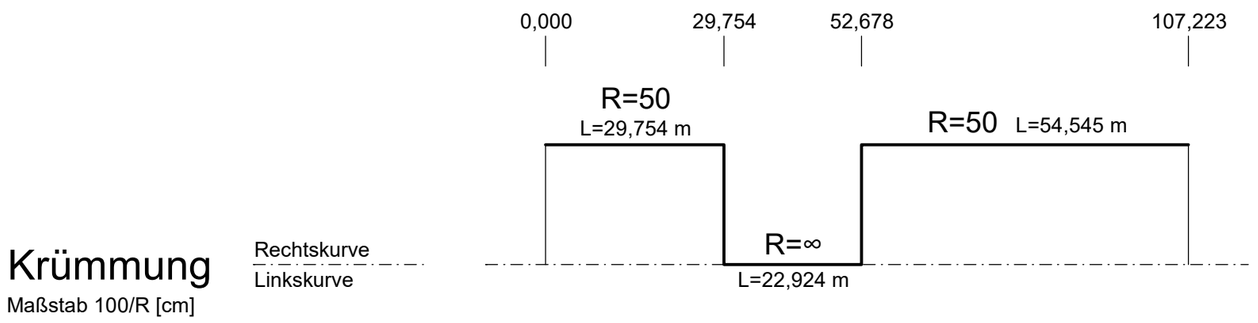

Zeichenerklärung

Gradientenhochpunkt

Gradiententiefpunkt

Ausrundungsbeginn Wanne / Ausrundungsende Kuppe

Damm

Einschnitt

Graben/Mulde links

Graben/Mulde rechts

H = 15 000 m
T = 362,155 m
f = 4,372 m
km 0+601,335
hTS = 415,868 m

Neigungsbrechpunkt mit Angabe von:
Ausrundungshalbmesser
Tangentenlänge
Stichhöhe
Bau-km
Höhe Tangentenschnittpunkt

 

Längsneigung und Abstand zum Neigungsbrechpunkt

Rohrleitung mit Angabe der Dimension, des Materials und der Längsneigung

DN 300 SB 1,2 ‰ Rohrleitung links

DN 300 SB 1,2 ‰ Rohrleitung rechts

DN 300 SB 1,2 ‰ Rohrleitung mitte

Schacht links | Schacht mitte | Schacht rechts | Schacht mitte u. rechts | Schacht mitte und links

Lärmschutz

- Lärmschutzwall rechts
- Lärmschutzwall links
- Irritationsschutzeinrichtung rechts
- Irritationsschutzeinrichtung links
- Irritationsschutzeinrichtung rechts / links
- Lärmschutzwand rechts
- Lärmschutzwand links
- Kollisionsschutzeinrichtung rechts
- Kollisionsschutzeinrichtung links
- Kollisionsschutzeinrichtung rechts / links

Versorgungseinrichtung

- Energie
- Telekom
- Regenwasser
- Trinkwasser
- Gasleitung
- Signalkabel (AKN Bahnstrecke)
- Fernmeldekabel

Nr.	Art der Änderung	Datum	Zeichen

Entwurfsbearbeitung:

EIBS Entwurfs- und Ingenieurbüro Straßenwesen GmbH

Bernhardstraße 92,01187 Dresden, Tel. (0351)46610

	Datum	Name
bearbeitet	05/2018	Renner
geprüft	08.05.2018	i.A. Hoor

Projekt-Nr.: 21.7741.01

Schleswig-Holstein
Der echte Norden

Niederlassung Lübeck
Jerusalemsberg 9
23568 Lübeck

LBV.SH Schleswig-Holstein Landesbetrieb Straßenbau und Verkehr

geprüft	Scheil / Itner
Datum	05/2018

Feststellungsunterlage

Straße: A 25 / B 5
nächster Ort: Geesthacht
von NK: 2527007 nach NK: 2527307 Station: 2,940 Abschn.: 010
von NK: 2528106 nach NK: 2528107 Station: 0,350 Abschn.: 070

PROJIS-Nr.: 0 100 990 800

Unterlage / Blatt-Nr.: 6.12 / 7
Höhenplan
Wirtschaftsweg südlich der B 5 (Achse 800)
Bau-km 0+000 bis Bau-km 0+107,223
Maßstab: 1:1000/100

A 25 / B 5
Ortsumgehung Geesthacht

Aufgestellt:

Landesbetrieb Straßenbau und Verkehr
Schleswig-Holstein
Niederlassung Lübeck

gez. Lüth

Lübeck, den 15.05.2018

Kataster Stand: 04/2018

© GeoBasis-DE/LVermGeo SH

Lagebezugssytem: DHDN 90-GK 3

Höhenbezugssystem: NHN HST 160

CARD/1