



H = KNICK
km 0+000,214
h TS = 69,037 m

H = 1000,000 m
T = 15,000 m
f = -0,112 m
km 0+077,196
h TS = 68,421 m

H = 300,000 m
T = 9,150 m
f = 0,140 m
km 0+164,682
h TS = 65,096 m

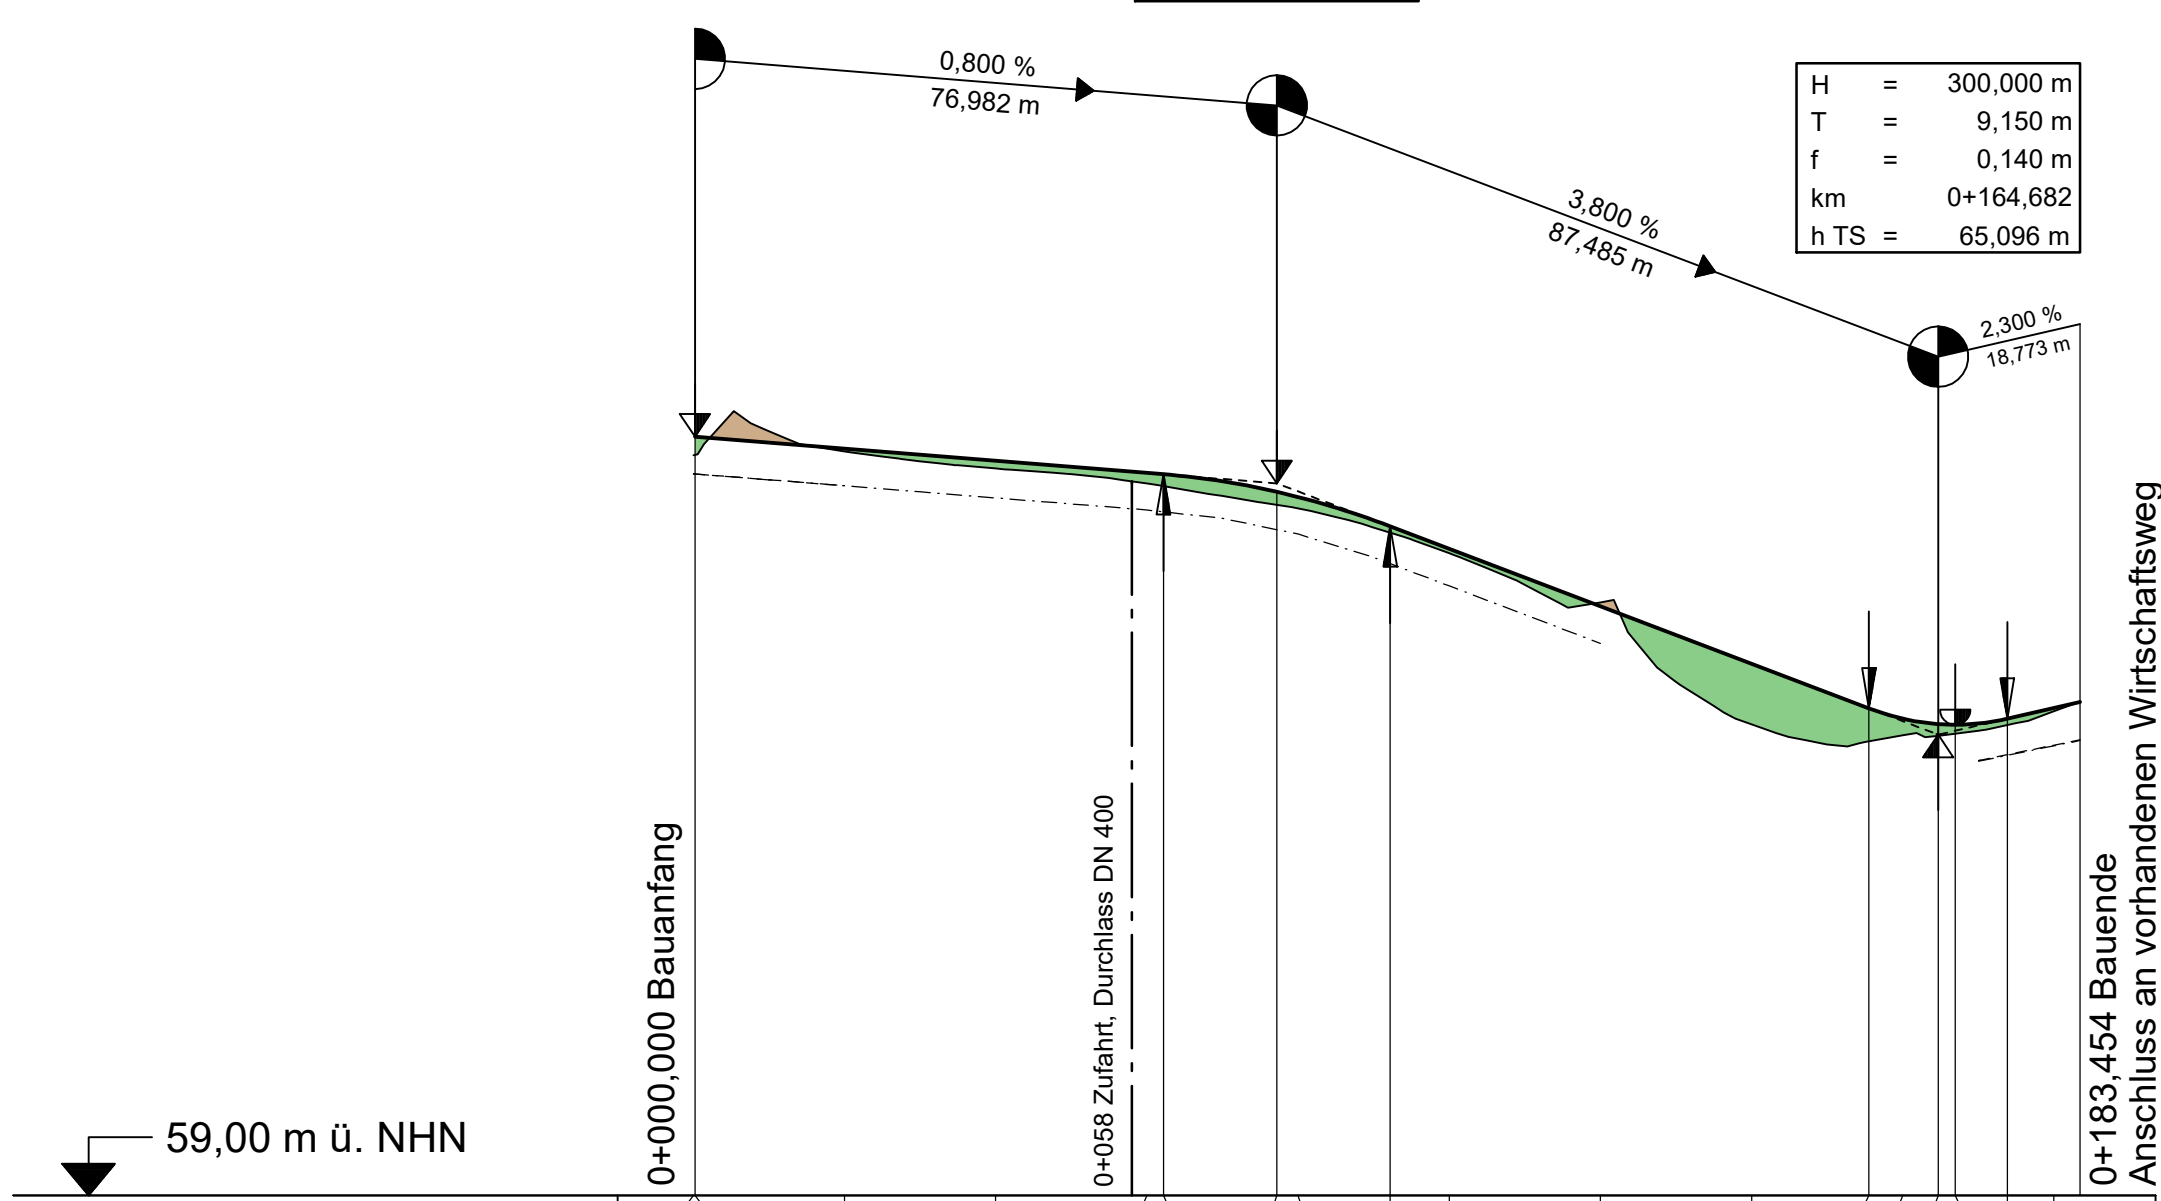

Gradientenhöhe	69,04	68,88	68,72	68,56	68,54	68,31	68,24	67,85	67,55	66,79	66,03	65,44	65,31	65,24	65,23	65,31	65,45	
Station Gradiente	0,00	0,21	20,00	40,00	60,00	62,20	77,20	80,00	92,20	100,00	120,00	140,00	155,53	160,00	164,68	166,93	173,83	180,00
Geländehöhe	68,79	68,84	68,62	68,42	68,09	67,50	66,85	65,23	65,09	65,40								
Station Gelände	0,00	20,00	40,00	60,00	80,00	100,00	120,00	140,00	160,00	180,00								

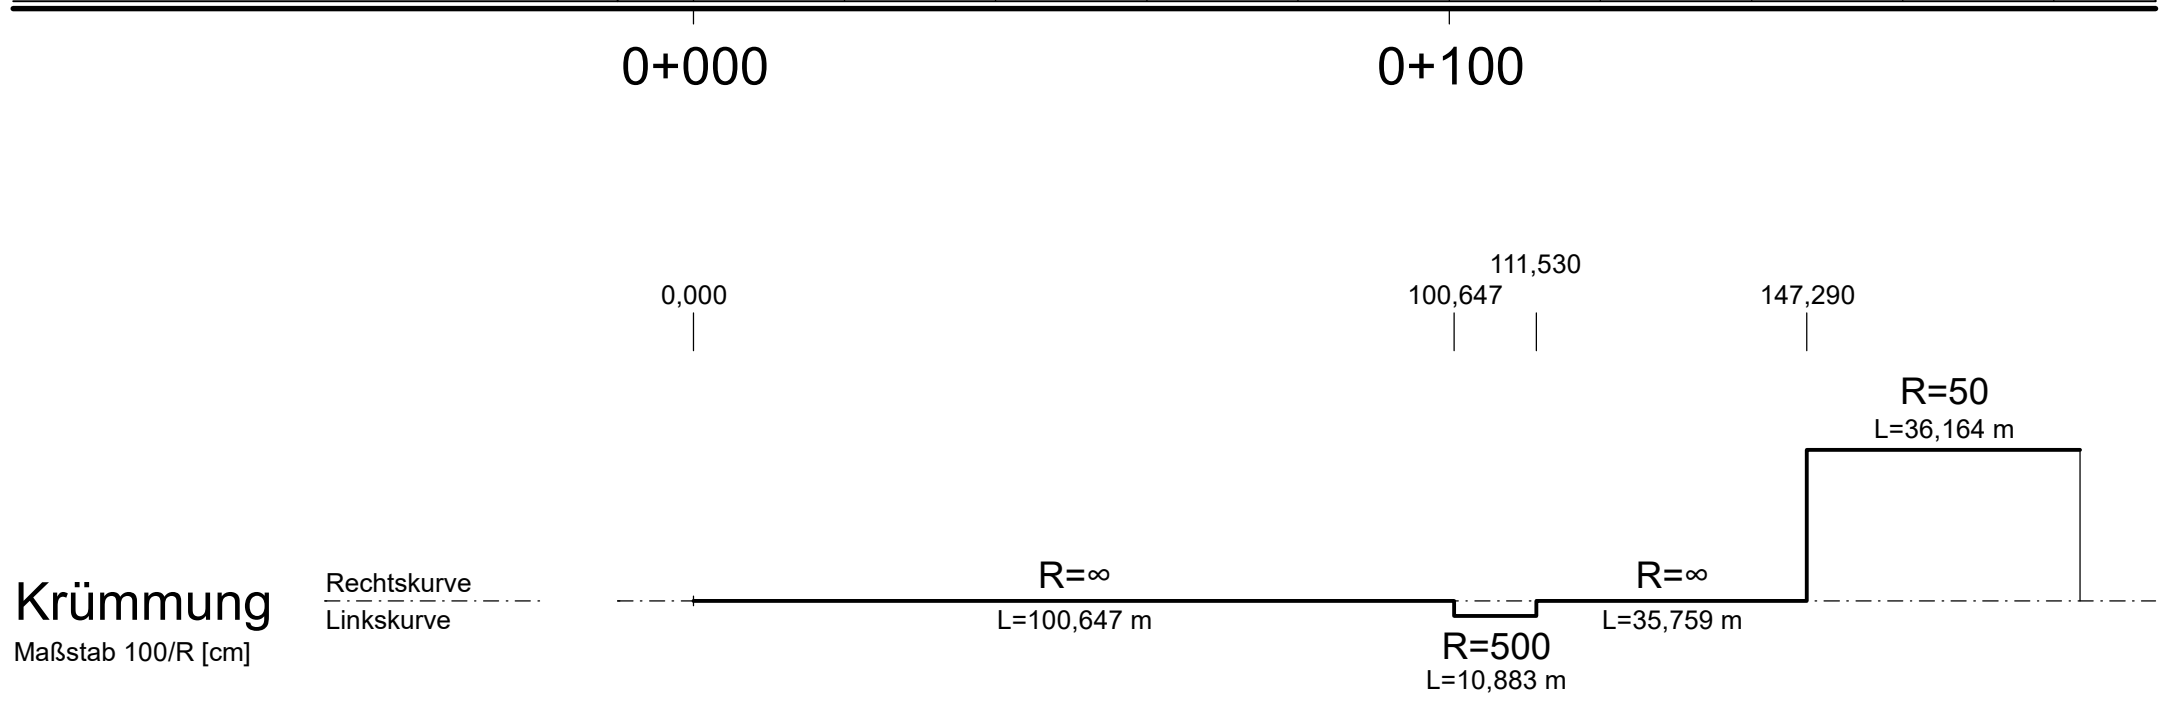

Krümmung
Maßstab 100/R [cm]

Rechtskurve
Linkskurve

Zeichenerklärung

Gradientenhochpunkt
 Gradiententiefpunkt
 Ausrundungsbeginn Wanne / Ausrundungsende Kuppe
 Damm
 Einschnitt
 Graben/Mulde links
 Graben/Mulde rechts
 Rohrleitung links
 Rohrleitung rechts
 Rohrleitung mitte
 Schacht links
 Schacht mitte
 Schacht rechts
 Schacht mitte u. rechts
 Schacht mitte und links
 Lärmschutzwand rechts
 Lärmschutzwand links
 Irritationsschutzeinrichtung rechts
 Irritationsschutzeinrichtung links
 Irritationsschutzeinrichtung rechts / links
 Energie
 Telekom
 Regenwasser
 Trinkwasser
 Gasleitung
 Signalkabel (AKN Bahnstrecke)
 Fernmeldekabel
 Längsneigung und Abstand zum Neigungsbruchpunkt
 Rohrleitung mit Angabe der Dimension, des Materials und der Längsneigung
 Rohrleitung links
 Rohrleitung rechts
 Rohrleitung mitte

Nr.	Art der Änderung	Datum	Zeichen

Entwurfsbearbeitung:

EIBS Entwurfs- und Ingenieurbüro
Straßenwesen GmbH
Bernhardstraße 92, 01187 Dresden, Tel. (0351)46610

bearbeitet	05/2018	Renner
geprüft	08.05.2018	i.A. Moor
Projekt-Nr.: 21.7741.01		

Schleswig-Holstein
Der echte Norden

LBV.SH
Schleswig-Holstein
Landesbetrieb
Straßenbau und Verkehr

Niederlassung Lübeck
Jerusalemsberg 9
23568 Lübeck

geprüft	Scheil / Itner
Datum	05/2018

Feststellungsunterlage

Straße: A 25 / B 5
nächster Ort: Geesthacht
von NK: 2527007 nach NK: 2527307 Station: 2,940 Abschn.: 010
von NK: 2528106 nach NK: 2528107 Station: 0,350 Abschn.: 070

Unterlage / Blatt-Nr.: 6.12 / 9
Höhenplan
Wirtschaftsweg südlich der B 5
(Achse 802)
Bau-km 0+000 bis Bau-km 0+183,454
Maßstab: 1:1000/100

PROJIS-Nr.: 0 100 990 800

A 25 / B 5
Ortsumgehung Geesthacht

Aufgestellt:

Landesbetrieb Straßenbau und Verkehr
Schleswig-Holstein
Niederlassung Lübeck
gez. Lüth

Lübeck, den 15.05.2018

Kataster Stand: 04/2018
Lagebezugssystem: DHDN 90-GK 3

© GeoBasis-DE/LVermGeo SH
Höhenbezugssystem: NHN HST 160