


Station	0,00	0,19	2,68	3,43	7,55	12,42	20,00	29,58	40,00	42,07	54,56	60,00	80,00	100,00	111,91	120,00	130,91	140,00	149,91	160,00	180,00	200,00	220,00	233,38
Gradientenhöhe	63,56	63,53	63,53	63,58	63,80	64,25	64,82	65,34	65,42	65,70	65,75	65,95	66,15	66,27	66,34	66,37	66,35	66,27	66,17	65,97	65,77	65,57	65,44	
Station Gradiente	0,00	0,19	2,68	3,43	7,55	12,42	20,00	29,58	40,00	42,07	54,56	60,00	80,00	100,00	111,91	120,00	130,91	140,00	149,91	160,00	180,00	200,00	220,00	233,38
Geländehöhe	63,55	63,55	64,49	65,15	65,52	65,76	65,86	65,74	65,86	65,97	65,80	65,70	65,53											
Station Gelände	0,00	0,00	20,00	40,00	60,00	80,00	100,00	120,00	140,00	160,00	180,00	200,00	220,00											

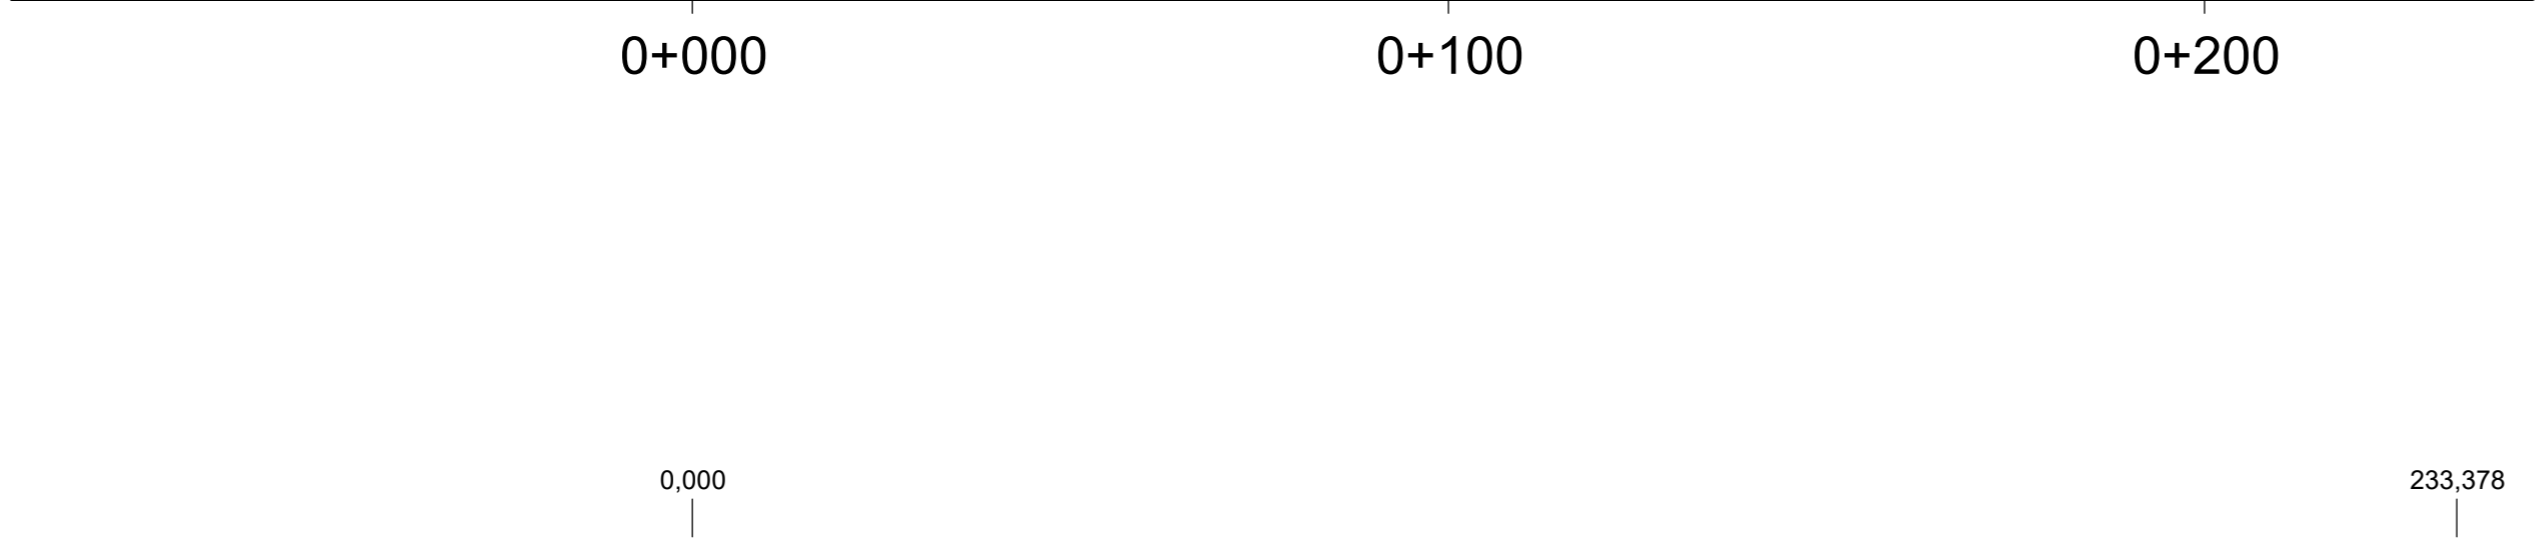

**Krümmung**  
Maßstab 100/R [cm]

Rechtskurve  
Linkskurve

R= $\infty$   
L=233,378 m

### Zeichenerklärung

- Gradientenhochpunkt
- Gradiententiefpunkt
- Ausrundungsbeginn Wanne / Ausrundungsende Kuppe
- Damm
- Einschnitt
- Graben/Mulde links
- Graben/Mulde rechts
- Schacht links
- Schacht mitte
- Schacht rechts
- Schacht mitte u. rechts
- Schacht mitte und links
- Lärmschutz: Lärmschutzwand rechts/links, Irritationsschutzeinrichtung rechts/links, Kollisionsschutzeinrichtung rechts/links
- Versorgungseinrichtung: Energie, Telekom, Regenwasser, Trinkwasser, Gasleitung, Signalkabel (AKN Bahnstrecke), Fernmeldekabel

**Neigungsbruchpunkt mit Angabe von:**

- T = 362,155 m
- f = 4,372 m
- km = 0+601,335
- hTS = 415,868 m

**Rohrleitung mit Angabe der Dimension, des Materials und der Längsneigung:**

- Rohrleitung links
- Rohrleitung rechts
- Rohrleitung mitte

Nr.	Art der Änderung	Datum	Zeichen

Entwurfsbearbeitung:

**EIBS** Entwurfs- und Ingenieurbüro Straßenwesen GmbH  
Bernhardstraße 92, 01187 Dresden, Tel. (0351)46610

	Datum	Name
bearbeitet	05/2018	Renner
geprüft	08.05.2018	i.A. <i>Y. K.</i>

Projekt-Nr.: 21.7741.01

Schleswig-Holstein Der echte Norden

**LBV.SH** Schleswig-Holstein Landesbetrieb Straßenbau und Verkehr

Niederlassung Lübeck  
Jerusalemberg 9  
23568 Lübeck

geprüft	Scheil / Iltner
Datum	05/2018

## Feststellungsunterlage

Straße: A 25 / B 5  
nächster Ort: Geesthacht  
von NK: 2527007 nach NK: 2527307 Station: 2,940 Abschn.: 010  
von NK: 2528106 nach NK: 2528107 Station: 0,350 Abschn.: 070

Unterlage / Blatt-Nr.: 6.12 / 13  
**Höhenplan**  
Wirtschaftsweg nördlich der B 5 (Achse 813)  
Bau-km 0+000 bis Bau-km 0+233,378  
Maßstab: 1:1000/100

PROJIS-Nr.: 0 100 990 800

# A 25 / B 5

## Ortsumgehung Geesthacht

Aufgestellt:

Landesbetrieb Straßenbau und Verkehr  
Schleswig-Holstein  
Niederlassung Lübeck  
**gez. Lüth**

Lübeck, den 15.05.2018

Kataster Stand: 04/2018  
Lagebezugssystem: DHDN 90-GK 3

© GeoBasis-DE/LVermGeo SH  
Höhenbezugssystem: NHN HST 160