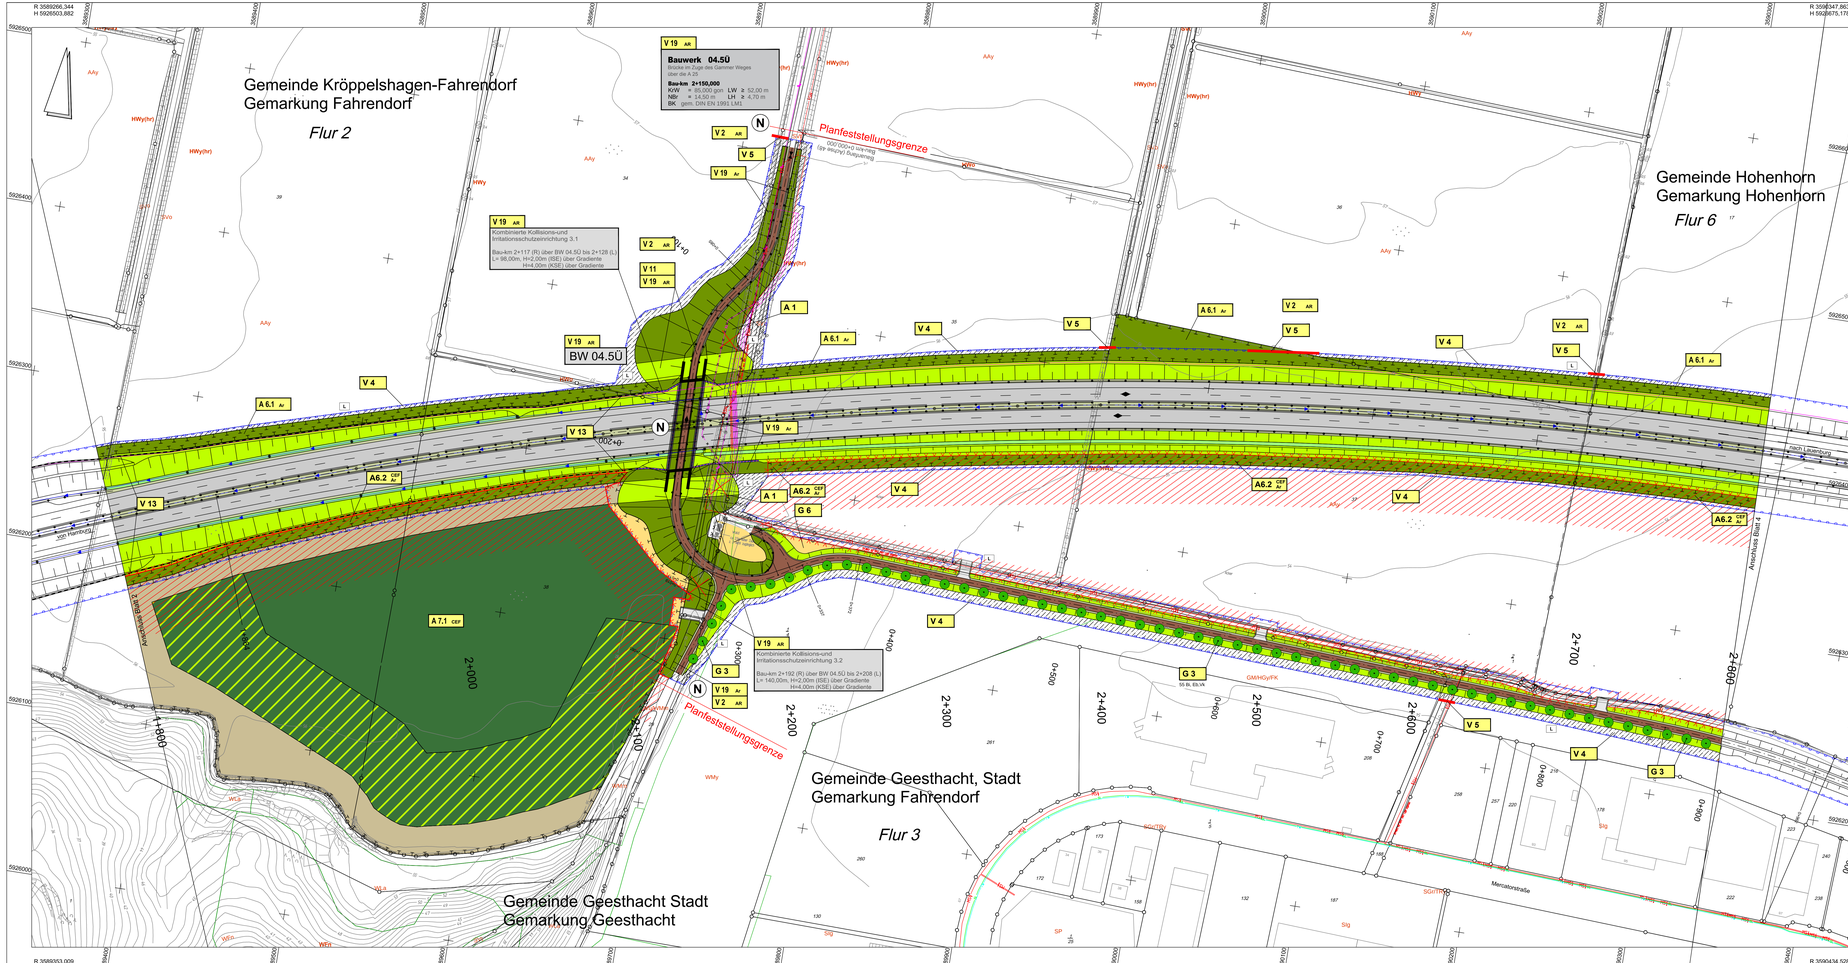


Vermeidungsmaßnahmen

V 1 AR	Schutz der Brutvögel, Fledermäuse, Amphibien, der Haselmaus und der Zauneidechse durch Regelungen für den Zeitraum und Ablauf der Baumaßnahme (im gesamten Trassenverlauf / keine Maßnahmenpunktzuordnung im Plan)
V 2 AR	Nächtliches Aussetzen der Bautätigkeit in Fledermausflugstraßen
V 3	Schutz und Sicherung des Oberbodens (im gesamten Trassenverlauf / keine Maßnahmenpunktzuordnung im Plan)
V 4	Rekultivierung baubedingt in Anspruch genommener Flächen
V 5	Schutz von Einzelbäumen, Knicks und Sträuchern während der Bauzeit
V 6	Schutz flächiger Vegetationsbestände während der Bauzeit
V 7	Schutz semiterrestrischer Böden in der Marsch während der Bauzeit
V 8	Schutz des Grundwassers in der Marsch während der Bauzeit
V 9	Schutz von Libellenpopulationen durch Umsiedelung
V 10 AR	Schutz der Zauneidechse durch temporäre Sperreinrichtungen und Umsiedlung
V 11	Wiederherstellung von Wegebeziehungen
V 12	Schutz wasserführender Schichten im Geesthang
V 13	Wildschutz- und -leitzaun (BAB A 25)
V 14	Ökologische Optimierung der Gewässerumverlegung und -unterführung Bis
V 15	Ökologische Optimierung der Regenwasserbehandlungsanlage 1
V 16 AR	Anlage einer Grünunterführung in Verbindung mit Schutzeinrichtungen für Fledermäuse im Bereich des Geesthanges (Großdüvzicke)
V 17 AR	Schutz der Haselmaus durch Vergrämung und Umsiedelung
V 18 AR	Ausbringen von Nistkästen für den Waldkauz
V 19 AR	Anlage einer Heckenbrücke in Verbindung mit Schutzeinrichtungen und Leitstrukturen für Fledermäuse (Gammer Weg)
V 20	Ökologische Optimierung der Regenwasserbehandlungsanlage 2
V 21 AR	Anlage von Schutzeinrichtungen und Leitstrukturen für Fledermäuse (AS Geesthacht Nord, B 404)
V 22 AR	Anlage von Schutzeinrichtungen und Leitstrukturen für Fledermäuse (Sommerpostweg)
V 23 AR	Ökologische Optimierung einer Gewässerunterführung in Verbindung mit Schutzeinrichtungen und Leitstrukturen für Fledermäuse (Gewässer 1.6.3)
V 24	Ökologische Optimierung der Regenwasserbehandlungsanlage 3
V 25 AR	Anlage einer Heckenbrücke in Verbindung mit Schutzeinrichtungen und Leitstrukturen für Fledermäuse (Geesthachter Straße, L 205)
V 26	Wildschutz- und -leitzaun (B 5)
V 27 AR	Anlage einer Unterführung in Verbindung mit Schutzeinrichtungen und Leitstrukturen für Fledermäuse (Gemeindestraße 143)
V 28 AR	Schutz von Amphibien durch temporäre Sperreinrichtungen und Umsiedelung
V 29 AR	Anlage von Durchlässen und dauerhaften Leit- und Sperreinrichtungen für Amphibien
V 30 AR	Anlage von Unterführungen in Verbindung mit Schutzeinrichtungen und Leitstrukturen für Fledermäuse (Haserthal)
V 31 AR	Anlage von Schutzeinrichtungen und Leitstrukturen für Fledermäuse (nördlich Grünhof)
V 32	Umweltbaubegleitung (im gesamten Trassenverlauf / keine Maßnahmenpunktzuordnung im Plan)
V 33	Pflege- und Funktionskontrolle für Vorkehrungen gegen vermeidbare Beeinträchtigungen während des Straßenbetriebes (im gesamten Trassenverlauf / keine Maßnahmenpunktzuordnung im Plan)

Ausgleichmaßnahmen

A 1	Entsiegelung nicht mehr benötigter Verkehrsflächen
	Komplex A 2: Entwicklung extensiv genutzter Grünlandbiotope der Marsch
A 2.1	Entwicklung von Extensivgrünland aus Acker
A 2.2	Entwicklung von Extensivgrünland aus Acker und Anlage eines Libellengewässers
A 2.3	Extensivierung von Grünland
A 3	Umfeldaufwertung für die Gewässerumverlegung und -unterführung Bis
	Komplex A 4: Entwicklung von Magerrasen
A 4.1 CEF	Vorgezogene Entwicklung von Magerrasen für die Zauneidechse
A 4.2 AF	Entwicklung von Magerrasen für die Zauneidechse und Heuschrecken
A 4.3 AF	Entwicklung von Magerrasen für die Zauneidechse und Heuschrecken
	Komplex A 5: Biotopverbund unter der Großbrücke im Geesthang
A 5.1 AF	Anlage von Laubwald
A 5.2 AF	Entwicklung einer Fledermausflugstraße
	Komplex A 6: Anlage straßenbegleitender Gehölzstreifen
A 6.1 AF	Anlage von Gehölzstreifen als Leitstrukturen für Fledermäuse
A 6.2 CEF AF	Vorgezogene Anlage von Gehölzstreifen als Habitate für die Haselmaus und als Leitstrukturen für Fledermäuse
	Komplex A 7: Anlage von Laubwald
A 7.1 CEF	Vorgezogene Anlage von Laubwald als Habitat für die Haselmaus in Verbindung mit Korridoren für Fledermäuse
A 7.2 CEF	Vorgezogene Anlage von Laubwald als Habitat für die Haselmaus
	Komplex A 8: Anlage von Knicks
A 8.1	Anlage eines Knicks
A 8.2	Anlage eines Knicks
A 8.3	Anlage eines Knicks
A 8.4	Anlage eines Knicks
A 8.5	Anlage eines Knicks
A 8.6	Anlage eines Knicks
	Komplex A 9: Entwicklung eines Offenlandkomplexes der Geest
A 9.1 CEF	Vorgezogene Anlage und Aufwertung von Knicks als Habitate für die Haselmaus
A 9.2 AF	Entwicklung von Extensivgrünland aus Acker in Verbindung mit Korridoren für Fledermäuse
A 9.3	Offenlegung des Gewässers 1.6.3
A 9.4	Entwicklung von Extensivgrünland aus Acker
A 10	Anlage von Laubwald
	Komplex A 11: Anlage von Laubwald und Feldgehölzen
A 11.1 AF	Anlage von Laubwald in Verbindung mit Korridoren für Fledermäuse
A 11.2 AF	Anlage eines Feldgehölzes in Verbindung mit Korridoren für Fledermäuse
A 11.3 AF	Anlage von Laubwald in Verbindung mit Korridoren für Fledermäuse
A 11.4 AF	Anlage eines Feldgehölzes in Verbindung mit Korridoren für Fledermäuse
	Komplex A 12: Anlage von Knicks und eines Waldrandes
A 12.1	Anlage eines Knicks
A 12.2	Anlage eines Knicks
A 12.3	Anlage eines Knicks
A 12.4 AF	Anlage eines Waldrandes als Leitstruktur für Fledermäuse
	Komplex A 13: Entwicklung eines Offenlandkomplexes der Geest
A 13.1 CEF	Vorgezogene Anlage von Knicks als Habitate für die Haselmaus
A 13.2	Entwicklung von Extensivgrünland aus Acker
A 13.3 CEF	Anlage von Winterquartieren für Amphibien
A 13.4 AF	Anlage eines Amphibienlaichgewässers
A 13.5	Entwicklung von Extensivgrünland aus Acker
A 13.6	Anlage eines Knicks
A 13.7	Anlage eines Knicks
A 14	Anlage von Laubwald

Gestaltungsmaßnahmen

G 1	Straßenbegleitgrün: Entwicklung von Landschaftsrasen (im gesamten Trassenverlauf / keine Maßnahmenpunktzuordnung im Plan)
G 2	Straßenbegleitgrün: Entwicklung von Magerrasen
G 3	Straßenbegleitgrün: Pflanzung von Bäumen
G 4	Straßenbegleitgrün: Flächige Gehölzpflanzung
G 5	Anlage von Gras- und Staudenfluren
G 6	Entwicklung von Sukzessionsflächen

Nr.	Art der Änderung	Datum	Zeichen

1 2 2.1 3 4 5 6 7 8 9 10 11 12 13 14 15 16 17 18 19 20

Hans-Rainer Bielfeldt Kerstin Berg
Dipl.-Ing., Landschaftsarchitekt/in BDLA
Virchowstraße 16 22767 Hamburg
Tel.: 040/ 389 39 39 Fax: 040/ 389 39 00

bearbeitet	05/2018	Schmidt
gezeichnet	05/2018	vdGeest
geprüft	05/2018	Berg

Schleswig-Holstein
Der echte Norden

Niederlassung Lübeck
Jerusalemsberg 9
23568 Lübeck

LBV.SH
Landesbetrieb Straßenbau und Verkehr Schleswig-Holstein
Landesbetrieb Straßenbau und Verkehr Niederlassung Lübeck

geprüft	Klawitter/Engert	
Datum	05/2018	

Feststellungsunterlage

Straße: A 25 / B 5
Abschnitt: OU Geesthacht
von NK: 2527007 nach NK: 2527307 Station: 2.840 Abschn.: 010
von NK: 2528106 nach NK: 2528107 Station: 0.350 Abschn.: 070

PROJIS-Nr.: 0 100 990 800

Unterlage / Blatt-Nr.: 9.2 / 3
Lageplan der landschaftspflegerischen Maßnahmen
Trassennahe Maßnahmen
Maßstab: 1 : 1.000
Bau-km: 1+800 - 2+800

A 25 / B 5
Ortsumgehung Geesthacht

Aufgestellt:

Landesbetrieb Straßenbau und Verkehr
Schleswig-Holstein
Niederlassung Lübeck

gez. i.Uth

Lübeck, den 15.05.2018

Katester Stand: 04/2018 © GeoBasis-DE/LVermGeo SH

Lagebezugssystem: DHDN 90 GK 3 Höhenbezugssystem: NHN HST 100