

Legende

Maßnahmen

Knick

Sonstiges

Grenze der Ersatzmaßnahme

Maßnahmenart /- nummer

E 4


Nr. des Maßnahmenkomplexes
 Maßnahmentyp

Erläuterung Maßnahmentyp

A = Ausgleichsmaßnahme
 E = Ersatzmaßnahme

Komplex E 4: Anlage von Knickwällen, Knicks und Hecken

E 4.10 Anlage von Knicks (Schmalfeld)

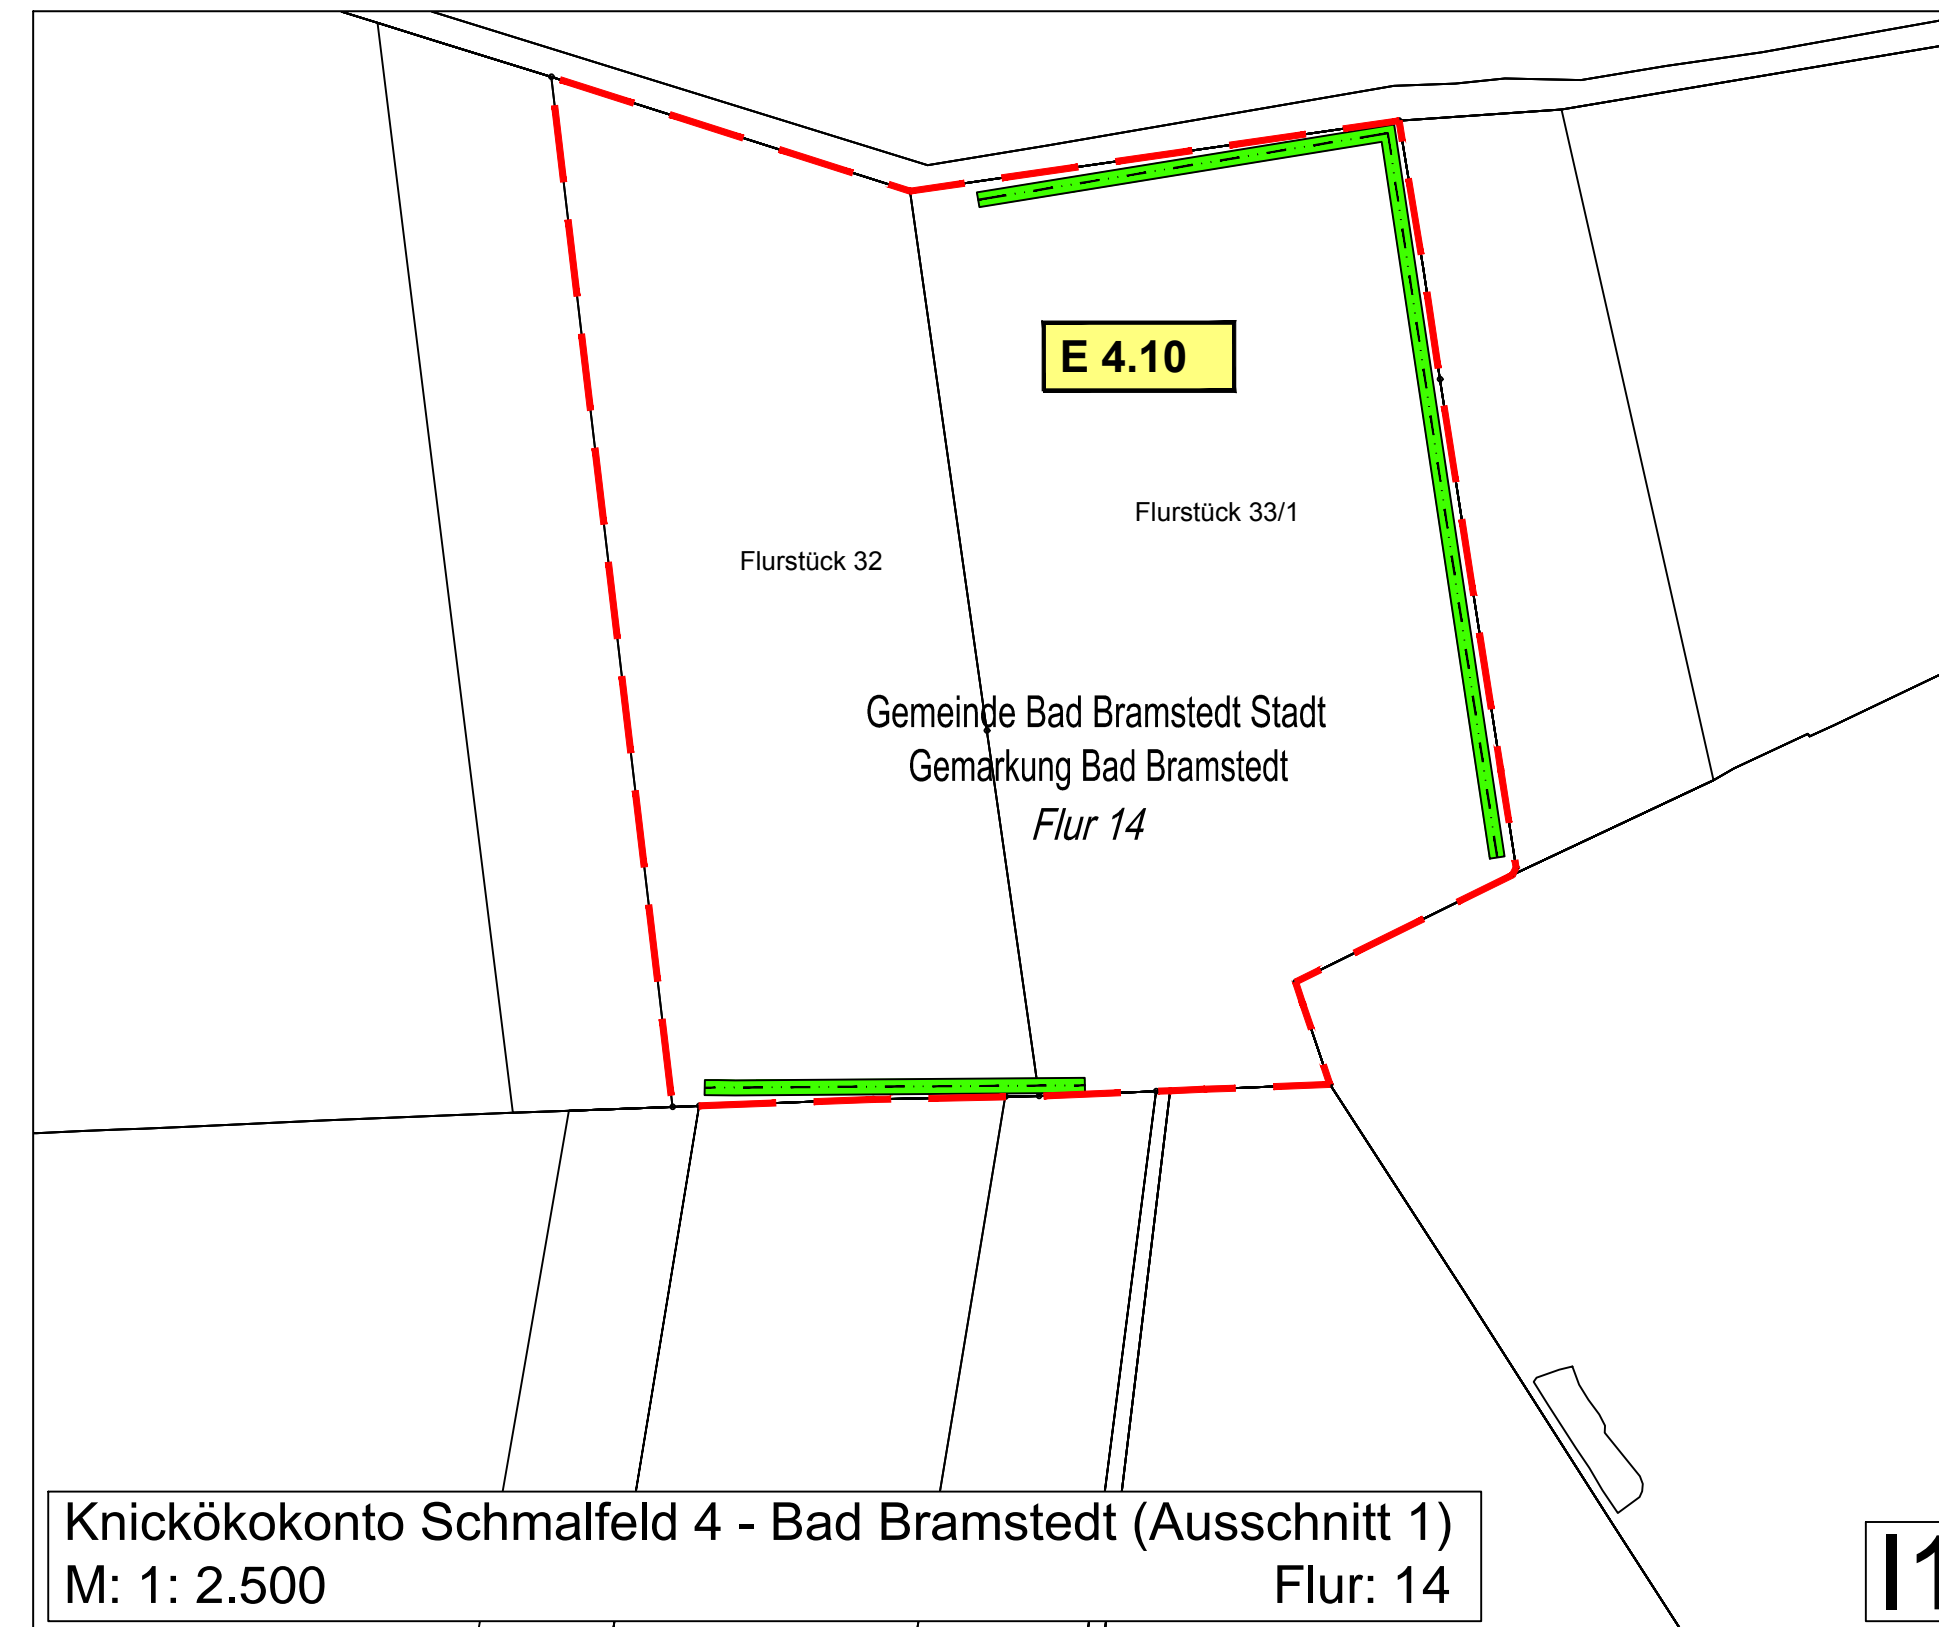

Knickökokonto Schmalfeld 4 - Bad Bramstedt (Ausschnitt 1)
 M: 1: 2.500 Flur: 14

11

Knickökokonto Schmalfeld 4 - Schmalfeld (Ausschnitt 2)
 M: 1: 2.500 Flur: 14



12

Nr.	Art der Änderung	Datum	Zeichen

1	2	2.1	3	4	5	6	7	8	9	10	11	12	13	14	15	16	17	18	19	20
---	---	-----	---	---	---	---	---	---	---	----	----	----	----	----	----	----	----	----	----	----

Hans-Rainer Bielfeldt Dipl.-Ing., Landschaftsarchitekt/in Virchowstraße 16 Tel.: 040/ 389 39 39	Kerstin Berg BDLA 22767 Hamburg Fax: 040/ 389 39 00		bearbeitet	05/2018	Schmidt
			gezeichnet	05/2018	vdGeest
			geprüft	05/2018	Berg

Schleswig-Holstein Der echte Norden		geprüft	Klawitter/Engert
		Datum	05/2018
Niederlassung Lübeck Jerusalemberg 9 23568 Lübeck			

Feststellungsunterlage

Straße: A 25 / B 5 nächster Ort: Geesthacht von NK: 2527007 nach NK: 2527307 Station: 2,940 Abschn.: 010 von NK: 2528106 nach NK: 2528107 Station: 0,350 Abschn.: 070	Unterlage / Blatt-Nr.: 9.2 / 16 Lageplan der landschaftspflegerischen Maßnahmen Externe Maßnahmen Maßstab: 1 : 2.500 Bau-km:
--	--

A 25 / B 5
Ortsumgebung Geesthacht

Aufgestellt: Landesbetrieb Straßenbau und Verkehr Schleswig-Holstein Niederlassung Lübeck gez. Lüth Lübeck, den 15.05.2018	Kataster Stand: 04/2018 Lagebezugssystem: DHDN 90-GK 3	© GeoBasis-DE/LVermGeo SH Höhenbezugssystem: NHN HST 160
---	---	---