



Knickökokonto Tinningstedt (Ausschnitt 2)
M: 1: 2.500 Flur: 2 und 3

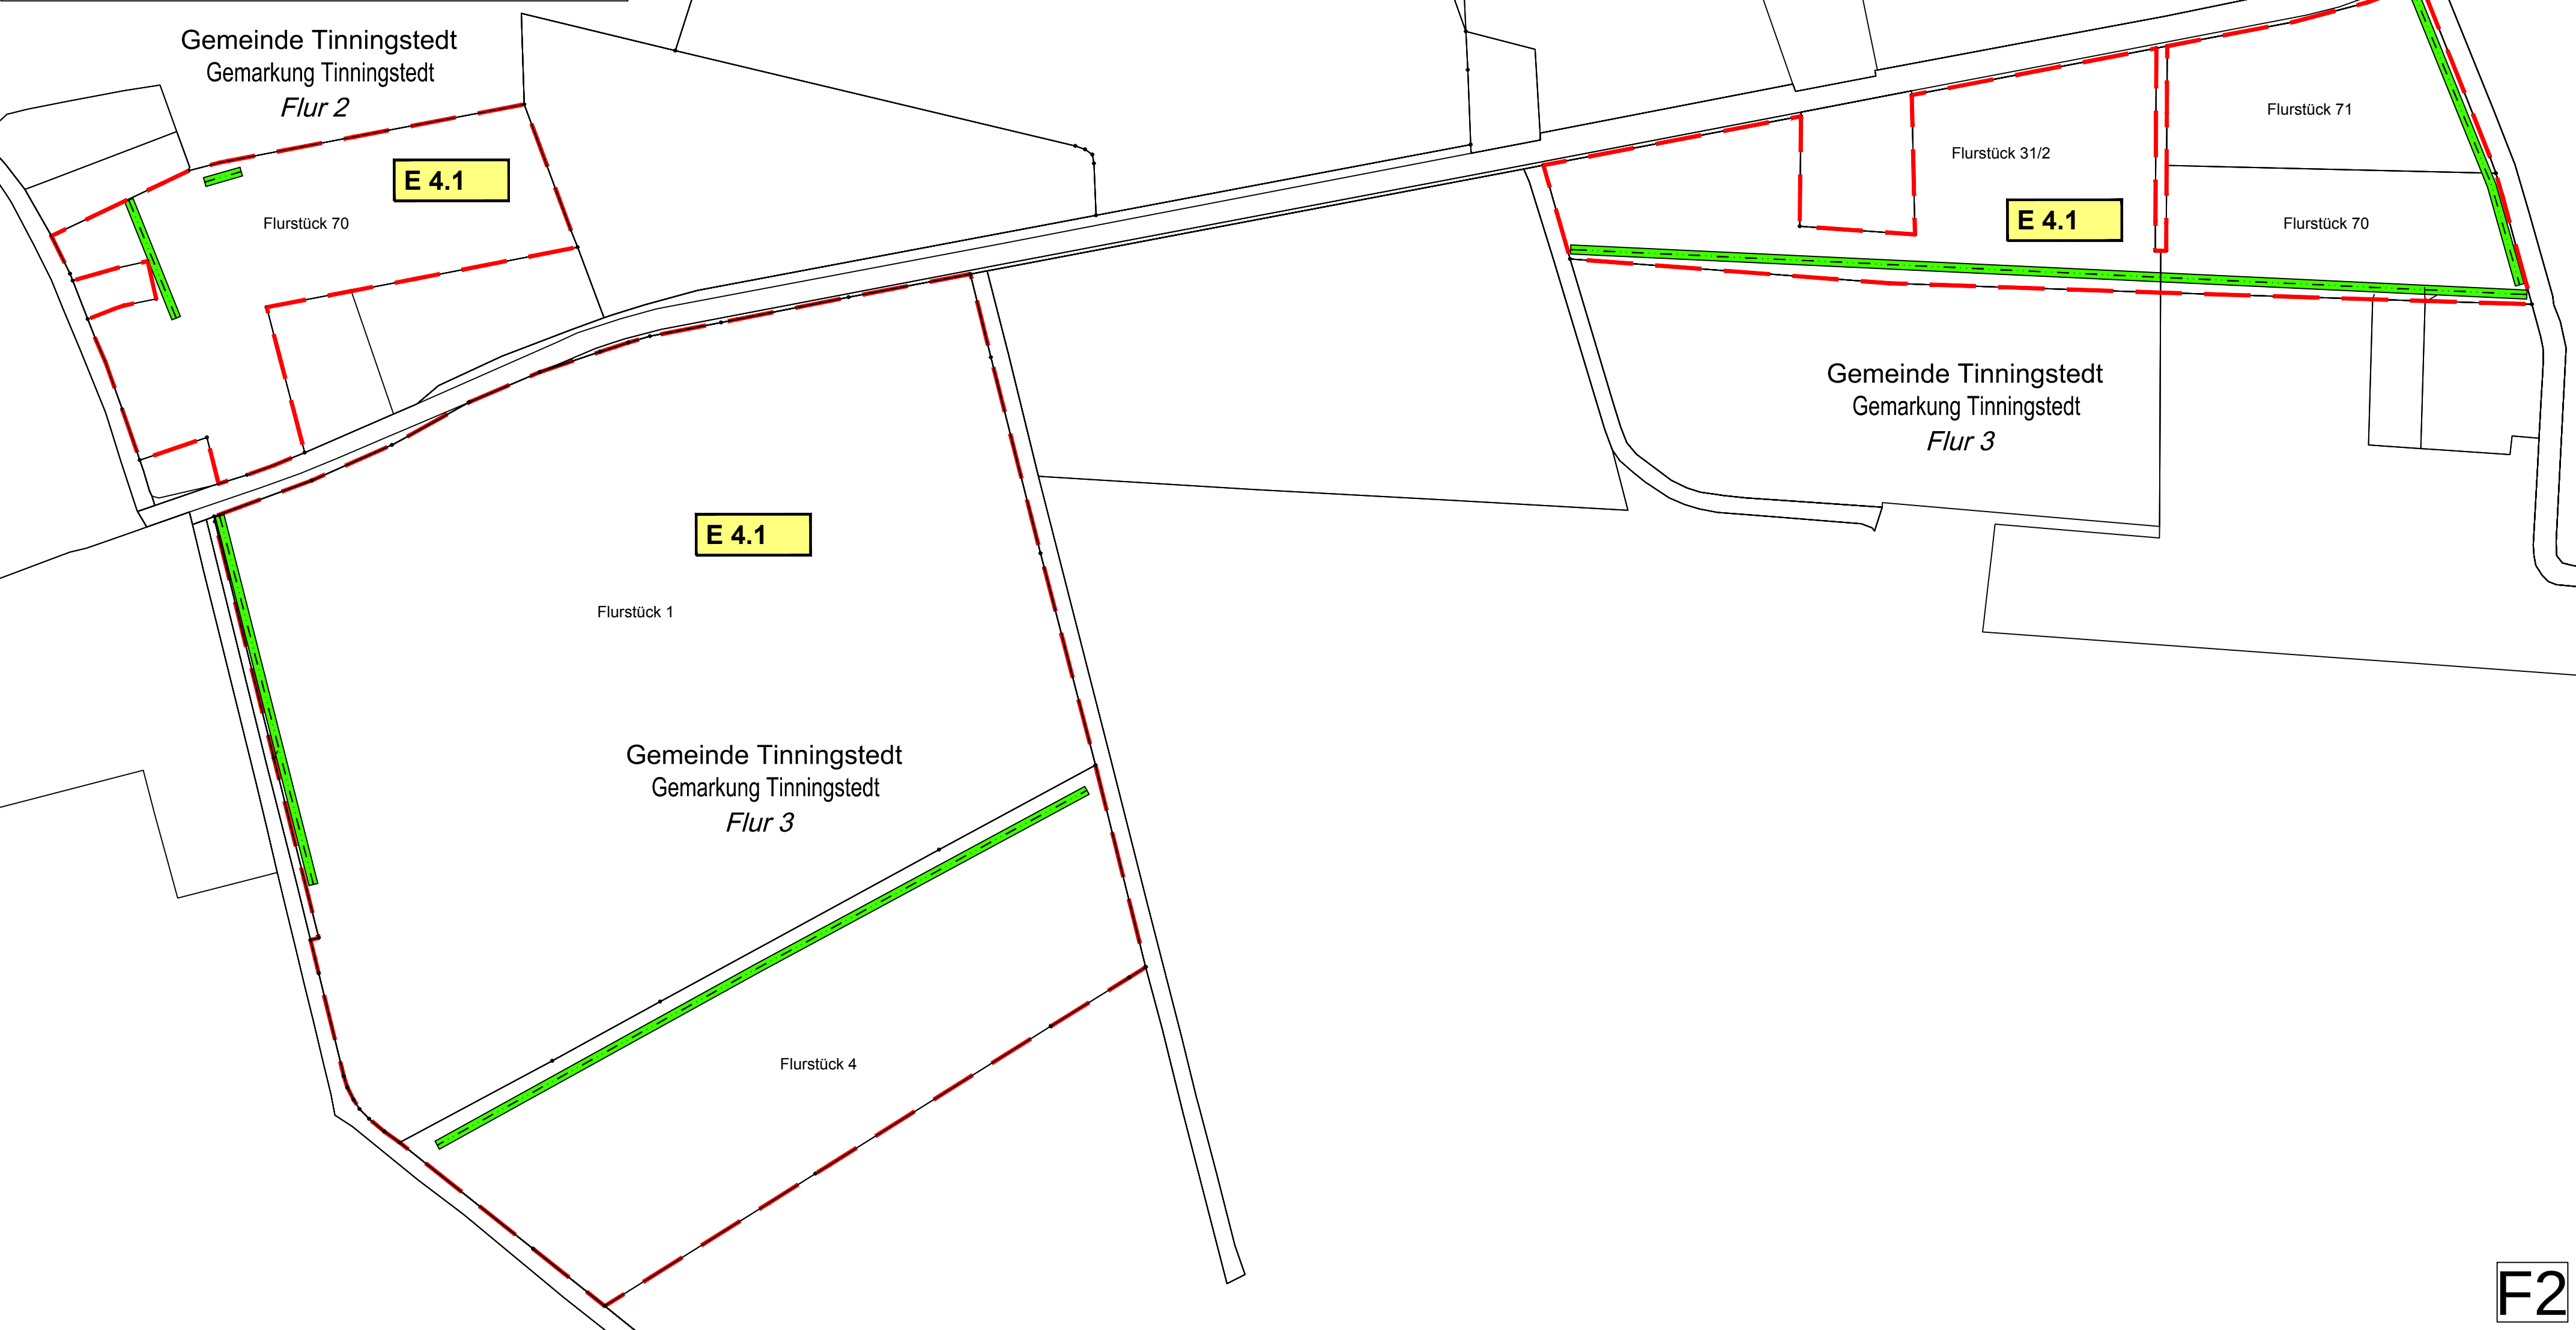

Knickökokonto Tinningstedt (Ausschnitt 1)
M: 1: 2.500 Flur: 3 bis 5

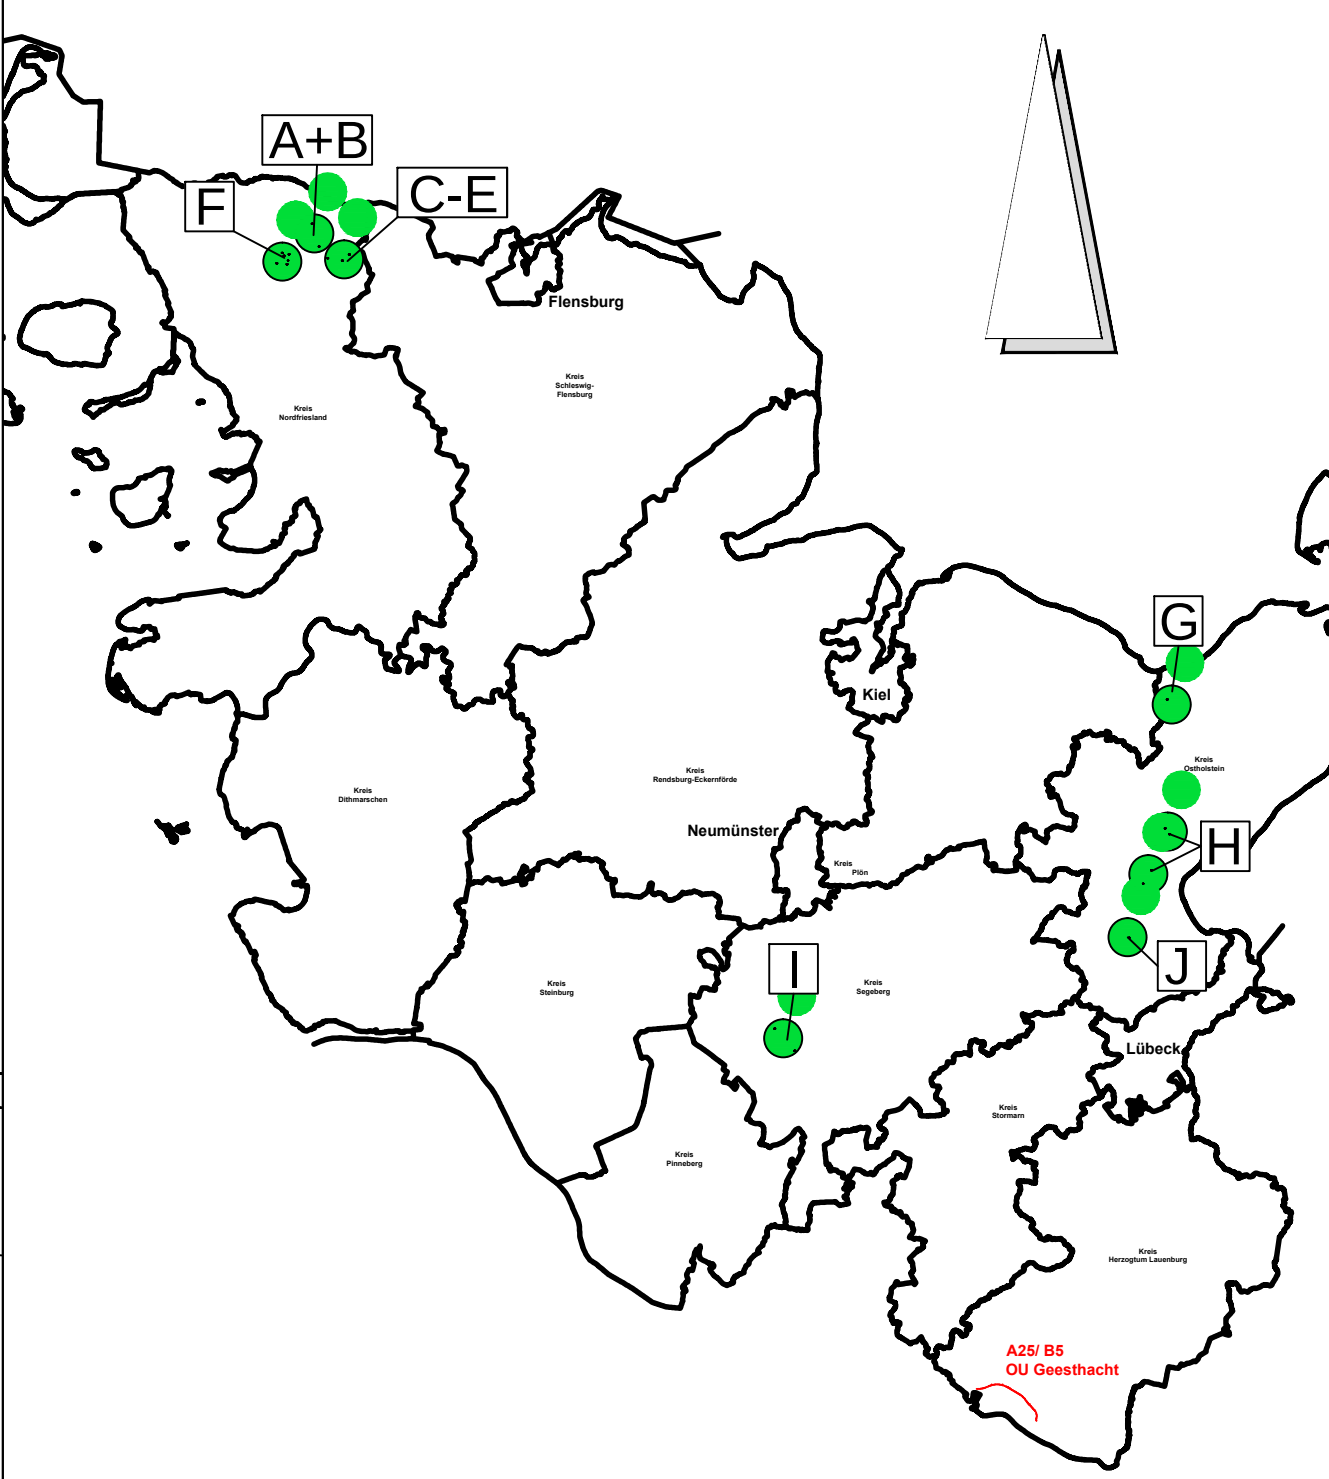

Legende

Maßnahmen

Knick

Sonstiges

Grenze der Ersatzmaßnahme

Maßnahmenart /- nummer

E 4

Nr. des Maßnahmenkomplexes
Maßnahmentyp

Erläuterung Maßnahmentyp

A = Ausgleichsmaßnahme
E = Ersatzmaßnahme

Komplex E 4: Anlage von Knickwällen, Knicks und Hecken

E 4.1 Anlage von Knicks (Tinningstedt)

Nr.	Art der Änderung																	Datum	Zeichen

1	2	2.1	3	4	5	6	7	8	9	10	11	12	13	14	15	16	17	18	19	20
---	---	-----	---	---	---	---	---	---	---	----	----	----	----	----	----	----	----	----	----	----

Hans-Rainer Bielfeldt Dipl.-Ing., Landschaftsarchitekt/in BDLA Virchowstraße 16 Tel.: 040/ 389 39 39	Kerstin Berg 22767 Hamburg Fax: 040/ 389 39 00		bearbeitet 05/2018 gezeichnet 05/2018 geprüft 05/2018	Schmidt vdGeest Berg
--	---	--	---	----------------------------

Schleswig-Holstein Der echte Norden Niederlassung Lübeck Jerusalemberg 9 23568 Lübeck	L.B.V. SH Schleswig-Holstein Landschaftsbau Straßenbau und Verkehr	geprüft Datum	Klawitter/Engert 05/2018
--	--	------------------	-----------------------------

Feststellungsunterlage

Straße: A 25 / B 5 nächster Ort: Geesthacht von NK: 2527007 nach NK: 2527307 Station: 2,940 Abschn.: 010 von NK: 2528106 nach NK: 2528107 Station: 0,350 Abschn.: 070	Unterlage / Blatt-Nr.: 9.2 / 18 Lageplan der landschafts- pflegerischen Maßnahmen Externe Maßnahmen Maßstab: 1 : 2.500 Bau-km:
--	---

A 25 / B 5 Ortsumgehung Geesthacht	
Aufgestellt:	
Landesbetrieb Straßenbau und Verkehr Niederlassung Lübeck gez. Lüth	
Lübeck, den 15.05.2018	
Kataster Stand: 04/2018 Lagebezugssystem: DHDM 90-GK 3	© GeoBasis-DE/LVermGeo SH Höhenbezugssystem: NHN HST 160