






Knickökokonto Achtrup (Tettwang)
M: 1: 2.500 Flur: 6

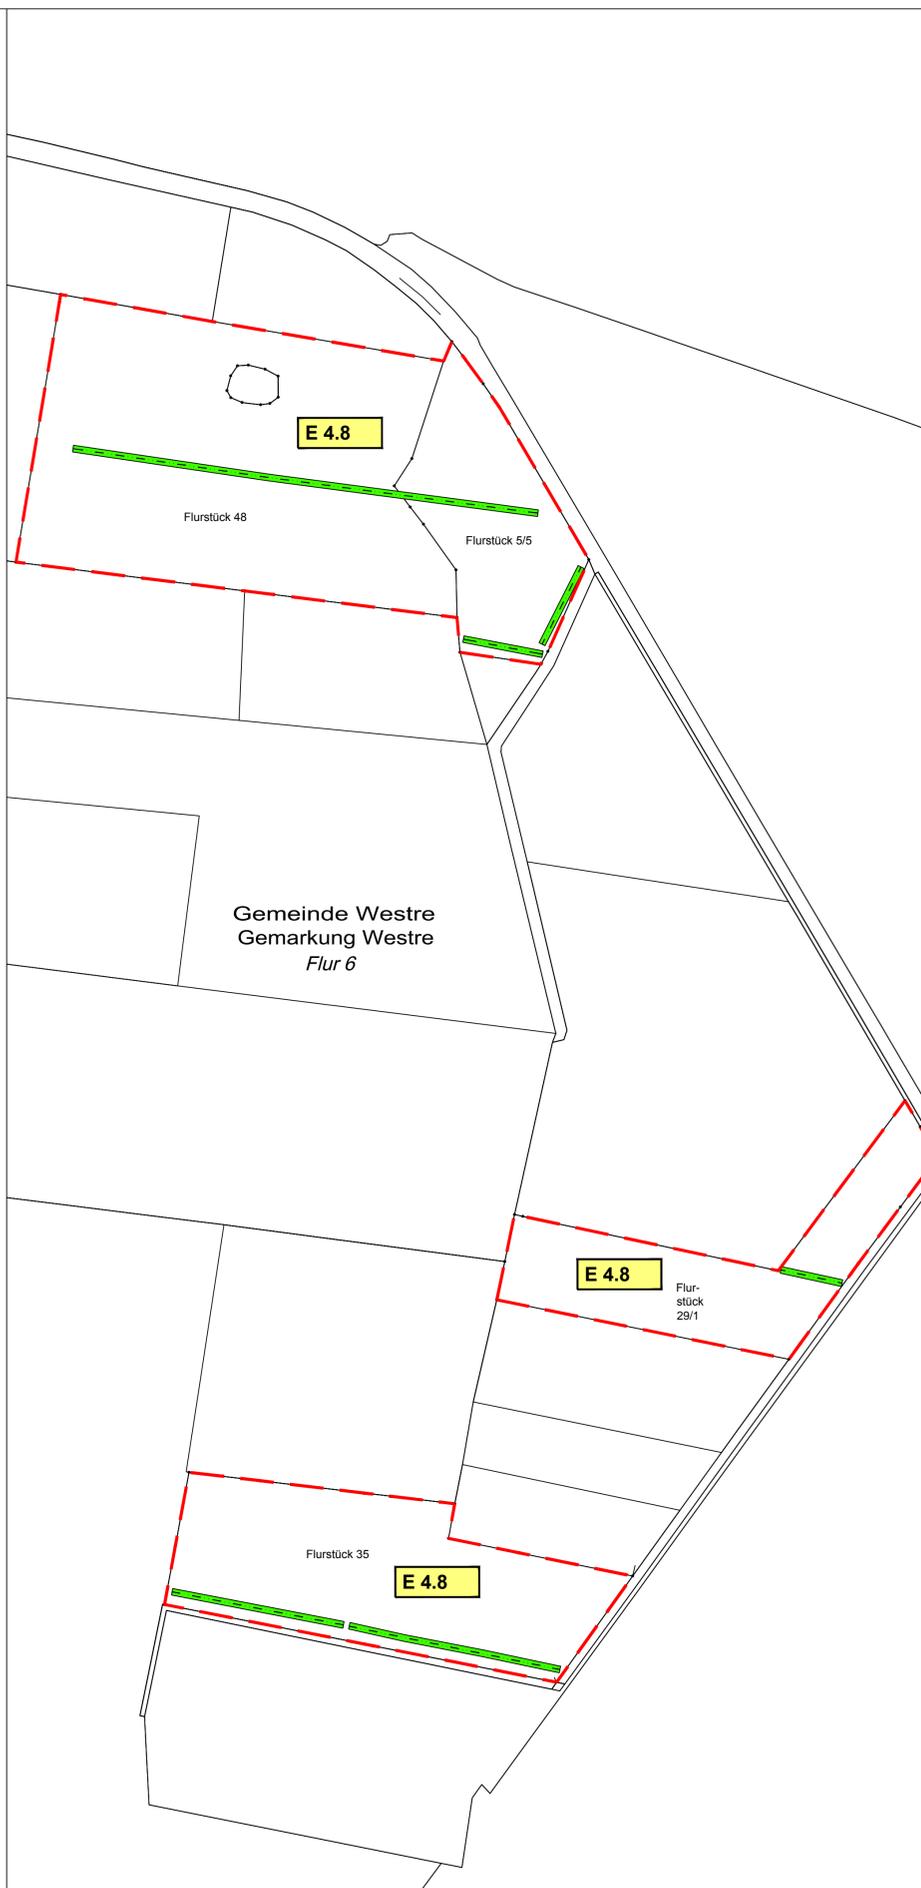


Knickökokonto Westre
M: 1: 2.500 Flur: 6

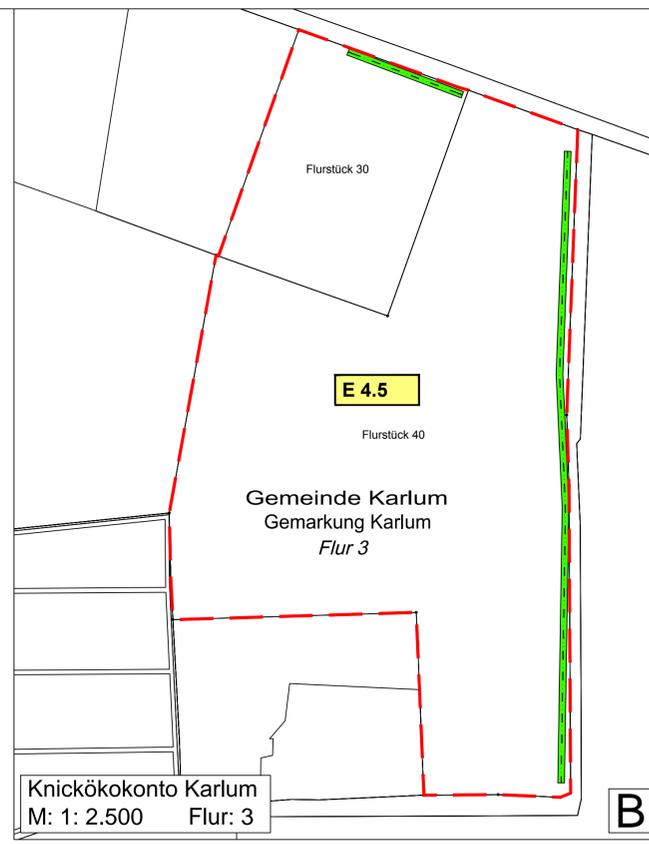


Knickökokonto Karlum
M: 1: 2.500 Flur: 3

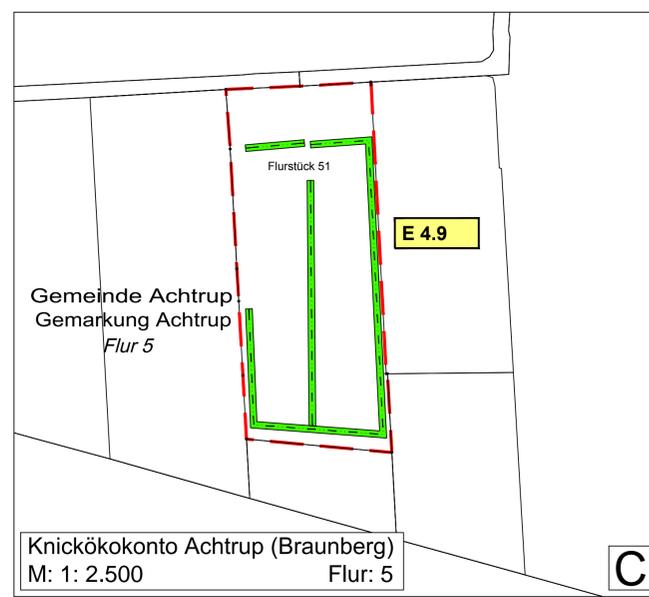

Knickökokonto Achtrup (Braunberg)
M: 1: 2.500 Flur: 5

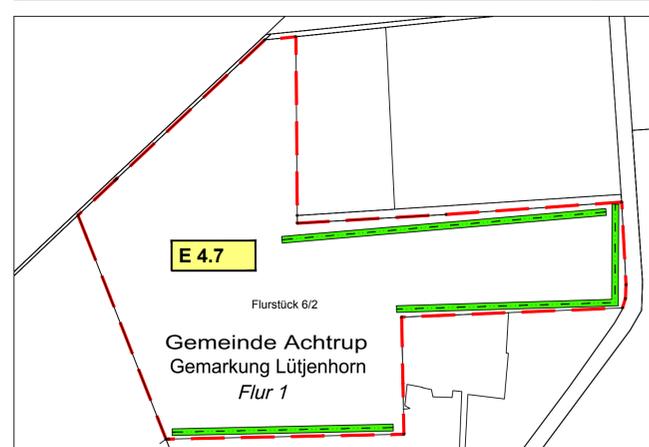

Knickökokonto Lütjenhorn
M: 1: 2.500 Flur: 1

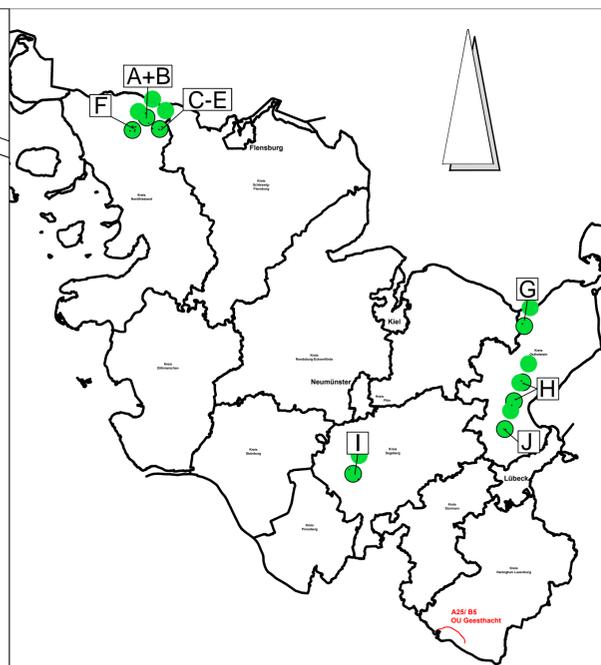

Legende

Maßnahmen
 Knick
 Grenze der Ersatzmaßnahme

Sonstiges

Maßnahmenart / - nummer
E 4
 ↑ Nr. des Maßnahmenkomplexes
 ↑ Maßnahmentyp

Erläuterung Maßnahmentyp
 A = Ausgleichsmaßnahme
 E = Ersatzmaßnahme

Komplex E 4: Anlage von Knickwällen, Knicks und Hecken

E 4.5 Anlage von Knicks (Karlum)
E 4.6 Anlage von Knickwällen (Tettwang)
E 4.7 Anlage von Knickwällen (Lütjenhorn)
E 4.8 Anlage von Windschutzpflanzungen (Westre)
E 4.9 Anlage von Knicks (Braunberg)

Nr.	Art der Änderung	Datum	Zeichen																	
1	2	2.1	3	4	5	6	7	8	9	10	11	12	13	14	15	16	17	18	19	20

Hans-Rainer Biefeldt Kerstin Berg
 Dipl.-Ing., Landschaftsarchitekt/in BDLA
 Virchowstraße 16 22767 Hamburg
 Tel.: 040 389 39 39 Fax: 040 389 39 00

bearbeitet 05/2018 Schmidt
 gezeichnet 05/2018 vdGeest
 geprüft 05/2018 Berg

Schleswig-Holstein Der echte Norden
 Niederlassung Lübeck
 Jerusalemsberg 9
 23568 Lübeck

LBV.SH
 Schleswig-Holstein Landesbetrieb Straßenbau und Verkehr

geprüft Datum 05/2018
 Klawitter/Engert

Feststellungsunterlage

Straße: A 25 / B 5
 nächster Ort: Geesthacht
 von NK: 2527007 nach NK: 2527307 Station: 2,940 Abschn.: 010
 von NK: 2528106 nach NK: 2528107 Station: 0,350 Abschn.: 070

Unterlage / Blatt-Nr.: 9.2 / 19
 Lageplan der landschaftspflegerischen Maßnahmen
 Externe Maßnahmen

PROJIS-Nr.: 0 100 990 800
 Maßstab: 1: 2.500
 Bau-km:

A 25 / B 5 Ortsumgehung Geesthacht

Aufgestellt:

Landesbetrieb Straßenbau und Verkehr
 Schleswig-Holstein
 Niederlassung Lübeck
 gez. Lüth

Lübeck, den 15.05.2018