


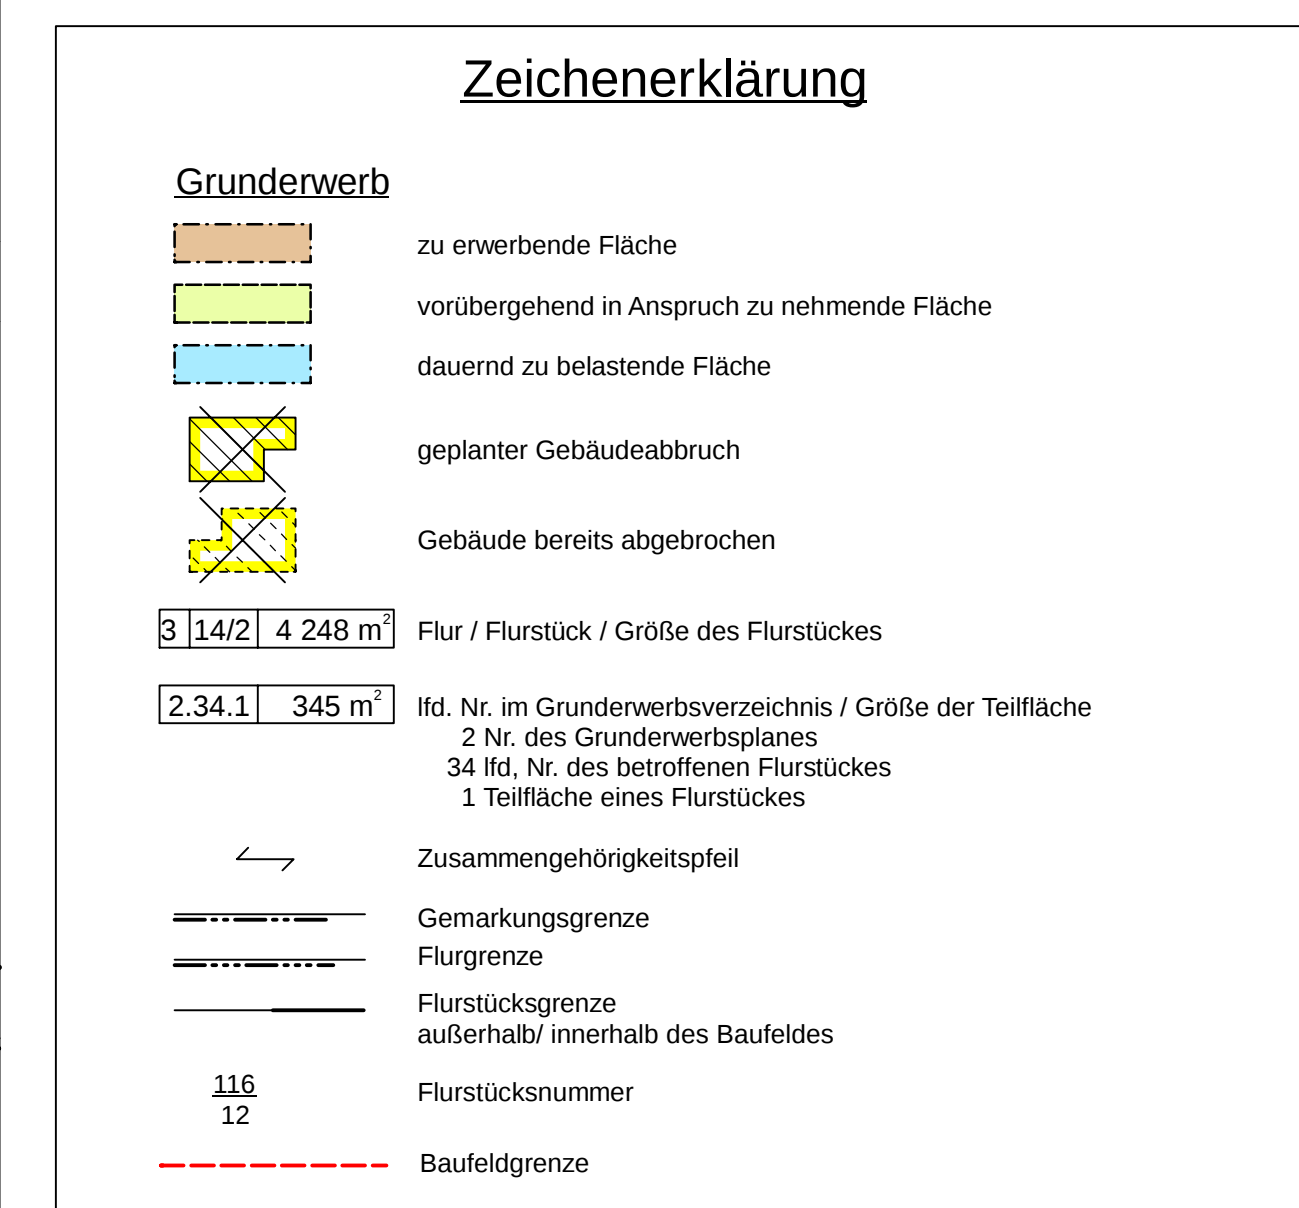

Entwurfsbearbeitung:  Entwurfs- und Ingenieurbüro Straßenwesen GmbH Bernhardstraße 92, 01187 Dresden, Tel. (0351)46610		Datum	Name
	bearbeitet	05/2018	Renner
	geprüft	08.05.2018	<i>J. A. Hoff</i>
Projekt-Nr.: 21.7741.01			

Straße: A 25 / B 5 nächster Ort: Geesbacht vom NK: 2527007 nach NK: 2527307 Station: 2.940 Abschn.: 010 von NK: 2528106 nach NK: 2528107 Station: 0.350 Abschn.: 070		Unterlage / Blatt-Nr.: 10 / 06 Grunderwerbsplan
PROJIS-Nr.: 0 100 990 800	Maßstab: 1 : 1000 Bau-km: 4+700,000 - 5+700,000	

Aufgestellt: Landesbetrieb Straßenbau und Verkehr Schleswig-Holstein Neodesigning Lübeck <u>gez. Lüth</u> Lübeck, den 15.05.2018	
--	--