Straßenquerschnitt A 25
RQ 31 nach RAA
Dachprofil (Bau-km 0+000 bis 0+468)

Ausbildung der Dammböschung			
Böschungshöhe h	h ≥ 2.00m	h < 2.00m	h > 5.00m
Allgemeine Böschungsmaße	1:1.5	b = 3.00m	1:2
Tangentenlänge der Ausrundung	T=3.00m[1)]	T=1.5h[1)]	T=3.00m[1)]

1) In die Ausrundung wird ggf. eine Dammfußmulde eingepasst.

Anmerkung:

Für die Dammschüttung wird F1-Material vorgesehen. In flachen Damm- sowie in Einschnittbereichen werden die anstehenden frostempfindlichen Böden bis zu einer Tiefe von 1.30m unter der geplanten Fahrbahnoberfläche durch F1-Material ausgetauscht.

In höheren Dammabschnitten wird im Dammkern für die Dammschüttung geeignetes, ggf. mit hydraulischem Bindemittel verbessertes F2- oder F3-Material aus Abtragsbereichen eingebaut. Im oberen Dammbereich ist dabei zumindest bis 1.30m unter der geplanten Fahrbahnoberfläche F1-Material einzusetzen.

*) Querneigung siehe Rampenband im Höhenplan

**) in Bereichen von Bescheuigungs- bzw. Verzögerungsstreifen ohne mitgeführten standstreifen wird das Bankett auf 2 m verbreitert.
Bei ggf. zu errichtenden Schutzeinrichtungen wird das Bankett so verbreitert, dass zwischen Schutzeinrichtung und Fahrbahnrand 2 m verbleiben.

***) 1.80 m Streifen nur mit Fernmeldekabel, sonst entfällt dieser Streifen und der Wildschutzzaun wird 1 m neben der Einschnittschulter angeordnet

****) von Bau-km 0+468 bis 0+770 liegt die Belastungsklasse 100 vor und die Gesamtdicke Oberbau beträgt 50 cm
von Bau-km 0+770 bis 3+700 liegt die Belastungsklasse 32 vor und die Gesamtdicke Oberbau beträgt 46 cm

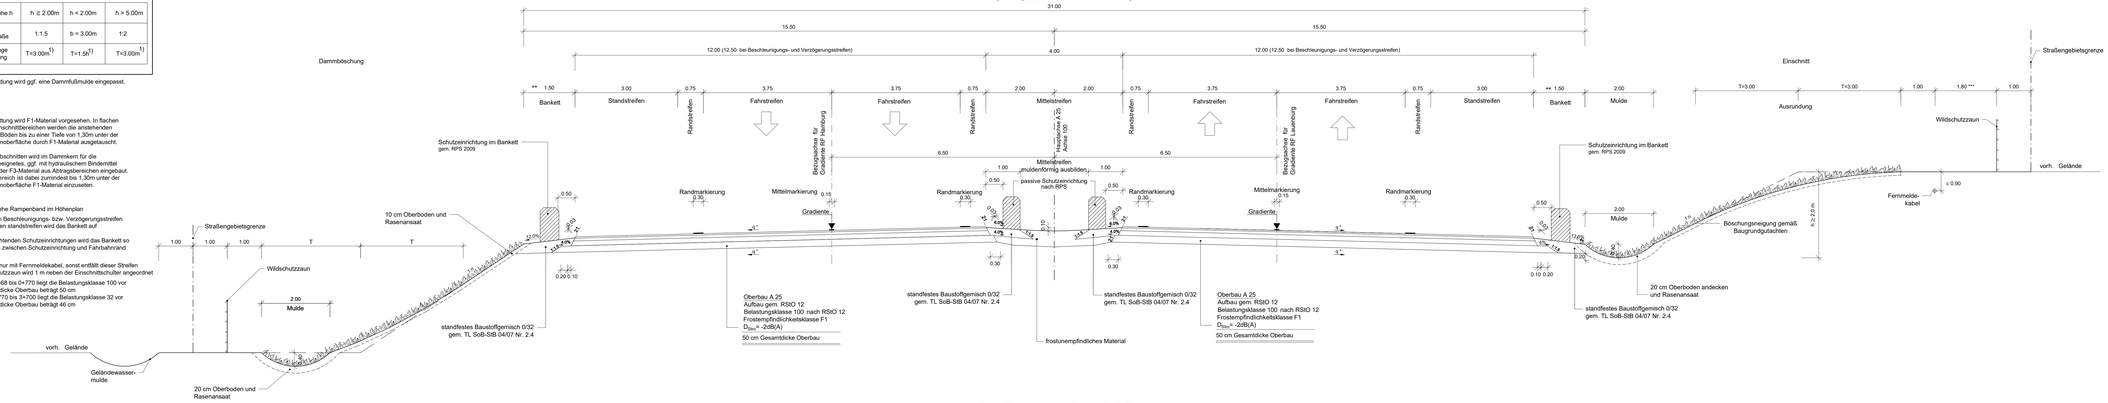

Straßenquerschnitt A 25
RQ 31 nach RAA
Sägezahnprofil (Bau-km 0+468 bis 3+700)

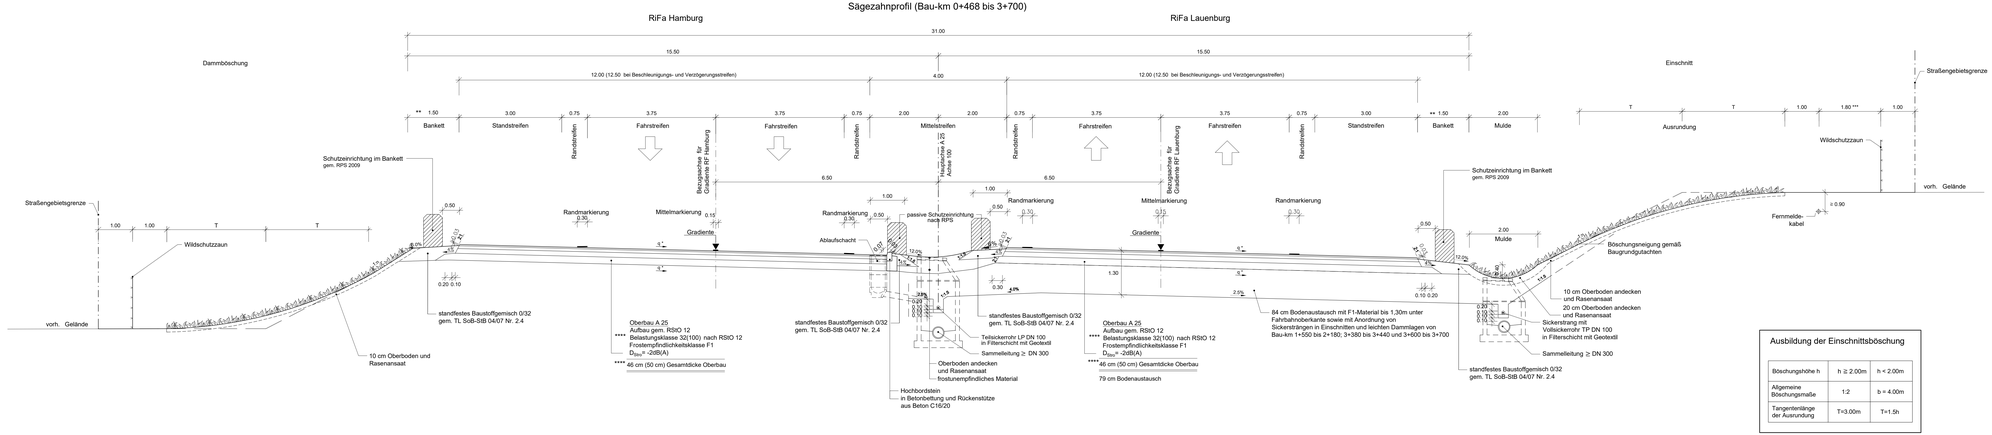

Ausbildung der Einschnittsböschung		
Böschungshöhe h	h ≥ 2.00m	h < 2.00m
Allgemeine Böschungsmaße	1:2	b = 4.00m
Tangentenlänge der Ausrundung	T=3.00m	T=1.5h

Nr.	Art der Änderung	Datum	Zeichen

Entwurfsbearbeitung:

EIBS Entwurfs- und Ingenieurbüro Straßenwesen GmbH
Bernhardstraße 92,01187 Dresden, Tel. (0351)46610

	Datum	Name
bearbeitet	05/2018	Renner
geprüft	08.05.2018	
Projekt-Nr.:	21.7741.01	

Schleswig-Holstein
Der echte Norden

Niederlassung Lübeck
Jerusalemsberg 9
23568 Lübeck

LBV.SH Landesbetrieb Straßenbau und Verkehr Schleswig-Holstein

	Datum
geprüft	Schell / Ilmer
Datum	05/2018

Feststellungsunterlage

Straße: A 25 / B 5
nächster Ort: Geesthacht
von NK: 2627007 nach NK: 2527307 Station: 2,940 Abschn.: 010
von NK: 2528106 nach NK: 2528107 Station: 0,350 Abschn.: 070

Unterlage / Blatt-Nr.: 14.2 / 1

Straßenquerschnitt RQ 31 A 25

PROJIS-Nr.: 0 100 990 800

Maßstab: 1 : 50

A 25 / B 5
Ortsumgehung Geesthacht

Aufgestellt:

Landesbetrieb Straßenbau und Verkehr
Schleswig-Holstein
Niederlassung Lübeck

gez. Ilgh

Lübeck, den 15.05.2018

Kataster Stand: 04/2018 © GeoBasis-DE/LVermGeo SH

Lagebezugssystem: DHDN 3G-GK-3 Höhenbezugssystem: NHN HöT 160