


## Rampenquerschnitte AS Geesthacht West und AS Geesthacht Nord

Tangentenfahrbahnen der AS Geesthacht West mit dem Rampenquerschnitt Q 2 nach RAA

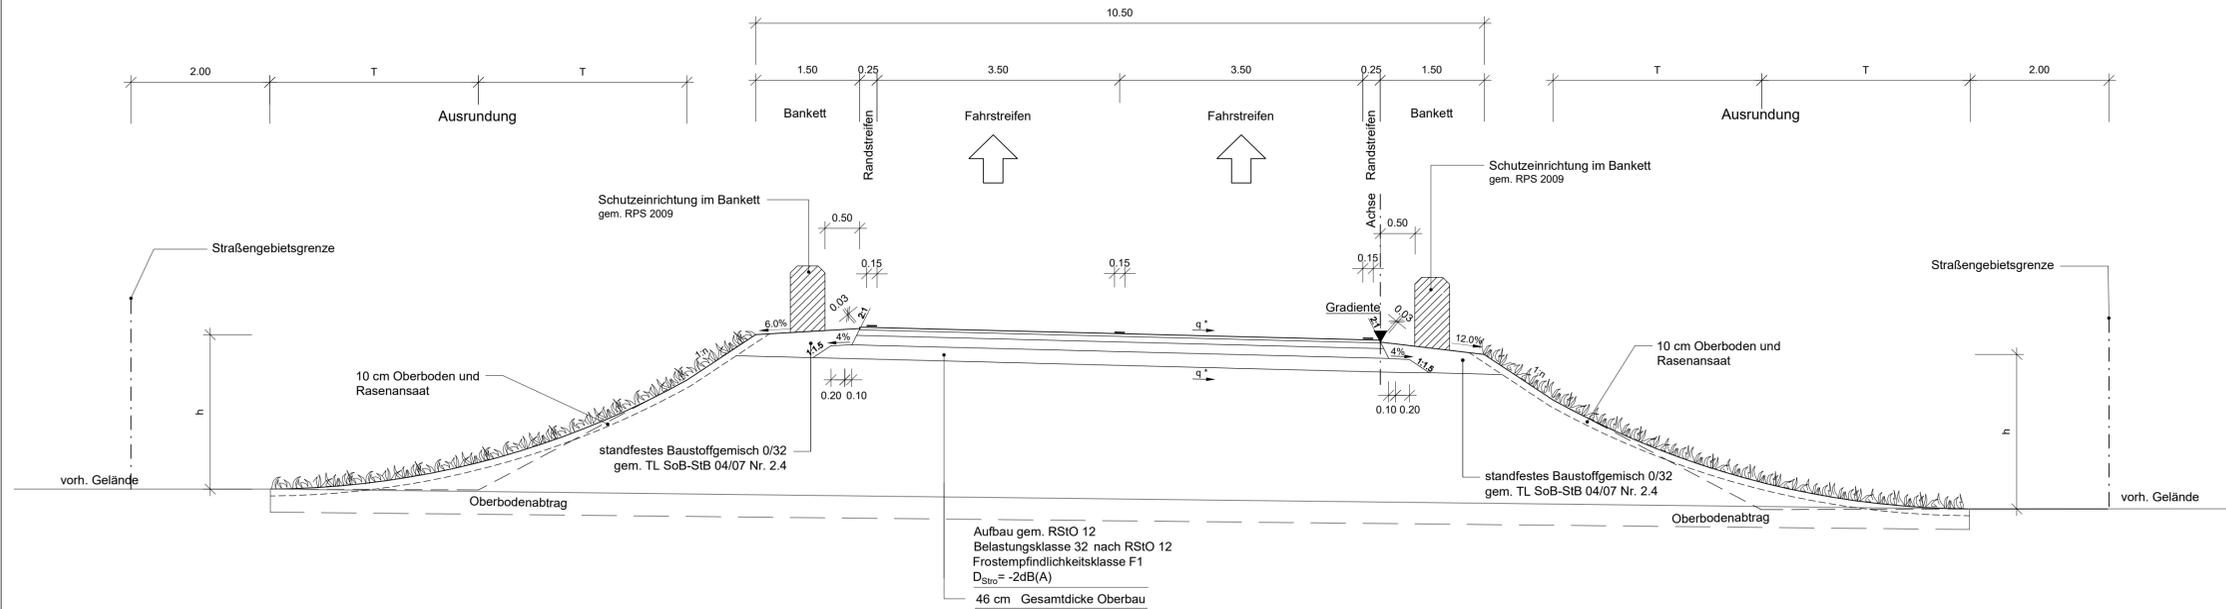

### Ausbildung der Dammböschung

Böschungshöhe h	h ≥ 2.00m	h < 2.00m	h > 5.00m
Allgemeine Böschungsmaße	1:1.5	b = 3.00m	1:2
Tangentenlänge der Ausrundung	T=3.00m <sup>1)</sup>	T=1.5h <sup>1)</sup>	T=3.00m


1) In die Ausrundung wird ggf. eine Dammfußmulde eingepasst.

### Anmerkung:

Für die Dammschüttung wird F1-Material vorgesehen. In flachen Damm- sowie in Einschnittbereichen werden die anstehenden frostempfindlichen Böden bis zu einer Tiefe von 1,30m unter der geplanten Fahrbahnoberfläche durch F1-Material ausgetauscht.

In höheren Dammabschnitten wird im Dammkern für die Dammschüttung geeignetes, ggf. mit hydraulischem Bindemittel verbessertes F2- oder F3-Material aus Abtragsbereichen eingebaut. Im oberen Dammbereich ist dabei zumindest bis 1,30m unter der geplanten Fahrbahnoberfläche F1-Material einzusetzen.

## Tangentenfahrbahnen und Schleifenfahrbahnen mit dem Rampenquerschnitt Q 1 (einstreifig) nach RAA

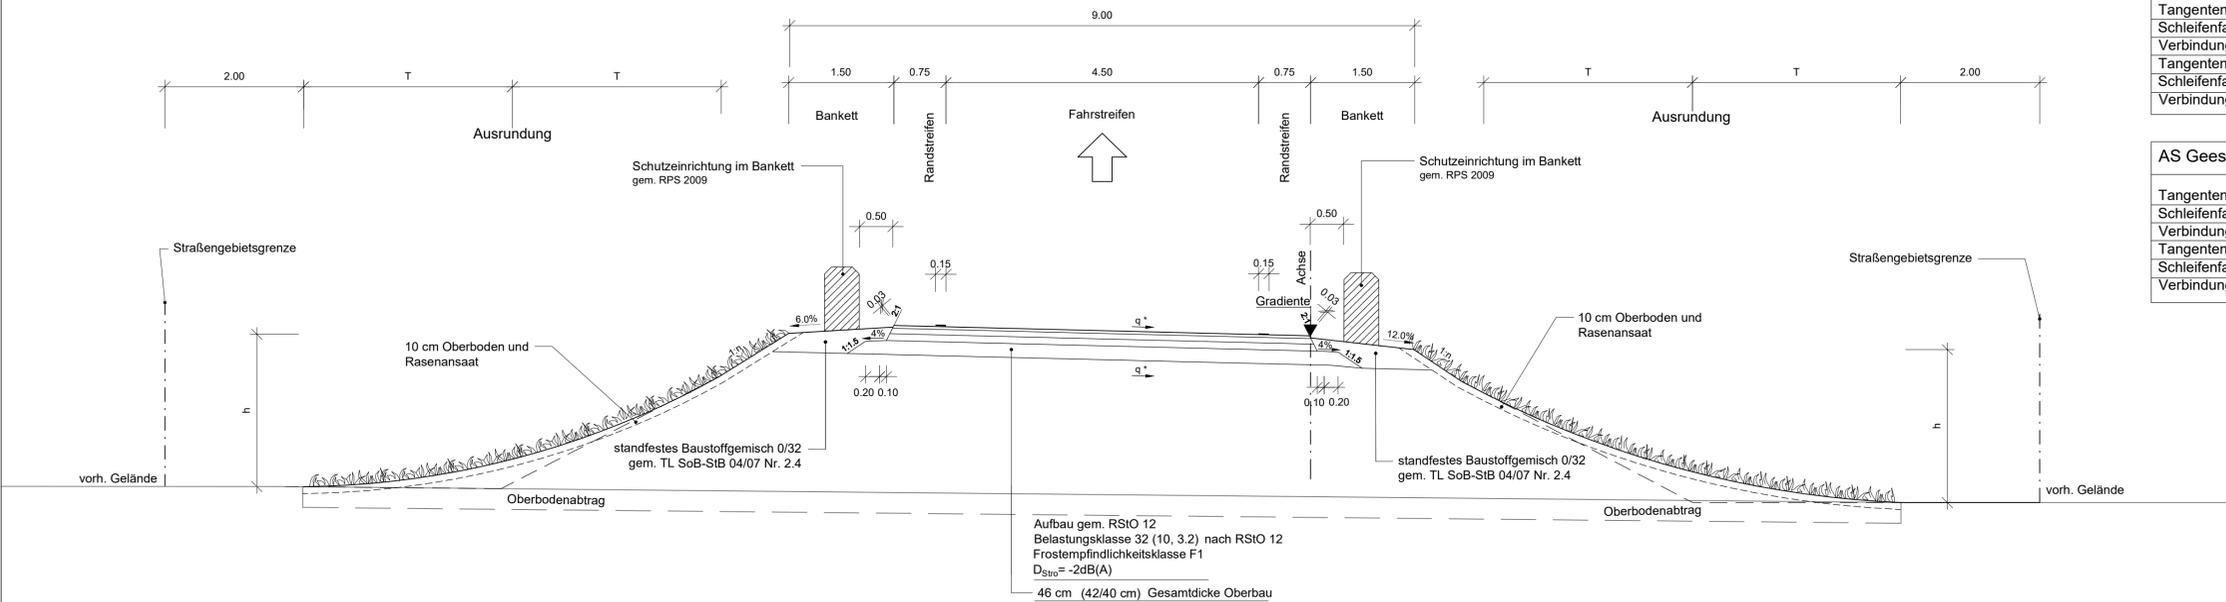

AS Geesthacht West	Belastungsklasse	Gesamtaufbau
Tangentenfahrbahn Nord (Q2)	32	46 cm
Schleifenfahrbahn Nord (Q1)	10	42 cm
Verbindungsrampe Nord (Q1+Q2)	32	46 cm
Tangentenfahrbahn Süd (Q2)	32	46 cm
Schleifenfahrbahn Süd (Q1)	10	42 cm
Verbindungsrampe Süd (Q2+Q1)	32	46 cm

AS Geesthacht Nord	Belastungsklasse	Gesamtaufbau
Tangentenfahrbahn Nord (Q1)	10	42 cm
Schleifenfahrbahn Nord (Q1)	3,2	40 cm
Verbindungsrampe Nord (2xQ1)	10	42 cm
Tangentenfahrbahn Süd (Q1)	10	42 cm
Schleifenfahrbahn Süd (Q1)	3,2	40 cm
Verbindungsrampe Süd (2xQ1)	10	42 cm

Nr.	Art der Änderung	Datum	Zeichen

Entwurfsbearbeitung:		Datum	Name
<b>EIBS</b> Entwurfs- und Ingenieurbüro Straßenwesen GmbH Bernhardstraße 92,01187 Dresden, Tel. (0351)46610	bearbeitet	05/2018	Renner
	geprüft	08.05.2018	<i>J.A. Herold</i>
Projekt-Nr.:		21.7741.01	

Schleswig-Holstein Der echte Norden		geprüft	Scheil / Itner
Niederlassung Lübeck Jerusalemberg 9 23568 Lübeck		Datum	05/2018

## Feststellungsunterlage

Straße: A 25 / B 5 nächster Ort: Geesthacht von NK: 2527007 nach NK: 2527307 Station: 2,940 Abschn.: 010 von NK: 2528106 nach NK: 2528107 Station: 0,350 Abschn.: 070	Unterlage / Blatt-Nr.: 14.2 / 5 <b>Straßenquerschnitt</b> Rampenfahrbahnen AS Geesthacht West und AS Geesthacht Nord
PROJIS-Nr.: 0 100 990 800	Maßstab: 1 : 50

# A 25 / B 5 Ortsumgebung Geesthacht

Aufgestellt:	Landesbetrieb Straßenbau und Verkehr Schleswig-Holstein Niederlassung Lübeck <b>gez. L. Luth</b> Lübeck, den 15.05.2018
--------------	---