


### Zeichenerklärung

- Fassadenpunkt
- ⬡ Konflikt-Fassadenpunkt
- Freifeldpunkt
- Konflikt-Freifeldpunkt
- Fassade mit Grenzwertüberschreitung
- Lärmschutzwand geplant
- ▭ Wohngebiete
- ▭ Mischgebiete
- ▭ Gewerbegebiete
- ▭ Sondergebiet
- ▭ Gemeinbedarf

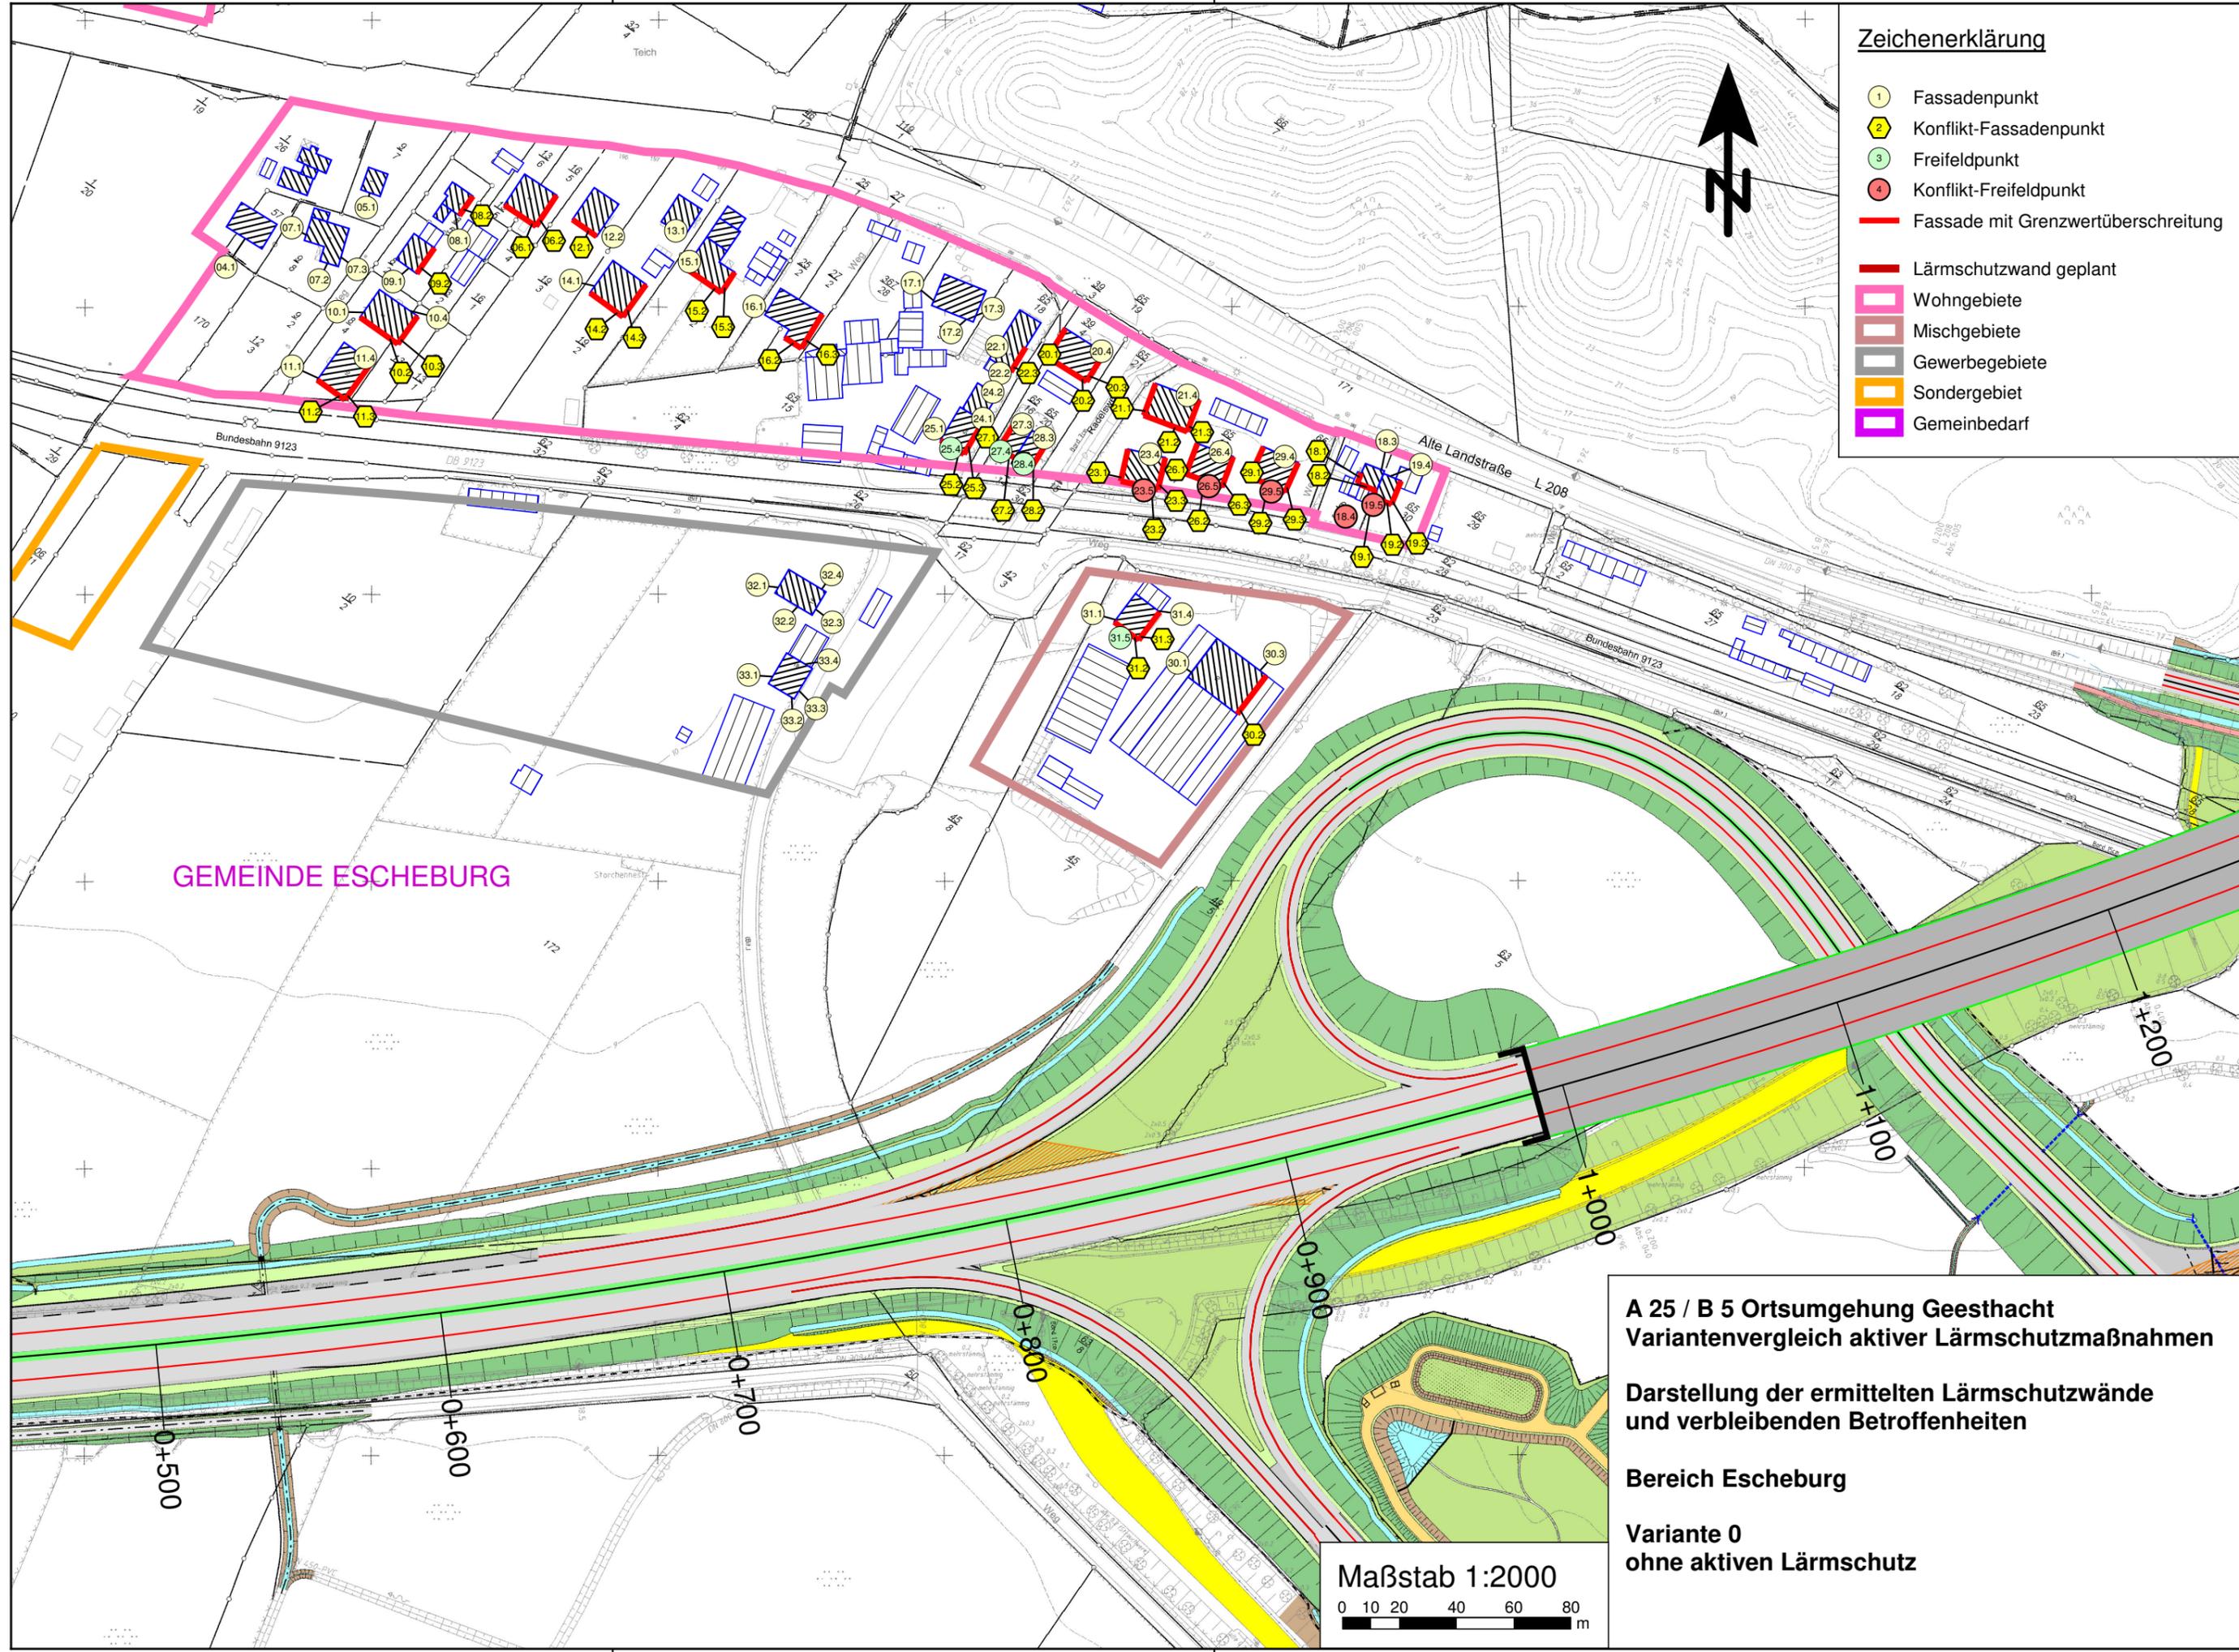

GEMEINDE ESCHEBURG

**A 25 / B 5 Ortsumgebung Geesthacht  
Variantenvergleich aktiver Lärmschutzmaßnahmen**

**Darstellung der ermittelten Lärmschutzwände  
und verbleibenden Betroffenheiten**

**Bereich Escheburg**


**Variante 0  
ohne aktiven Lärmschutz**

Maßstab 1:2000



### Zeichenerklärung

-  Fassadenpunkt
-  Konflikt-Fassadenpunkt
-  Freifeldpunkt
-  Konflikt-Freifeldpunkt
-  Fassade mit Grenzwertüberschreitung
-  Lärmschutzwand geplant
-  Wohngebiete
-  Mischgebiete
-  Gewerbegebiete
-  Sondergebiet
-  Gemeinbedarf

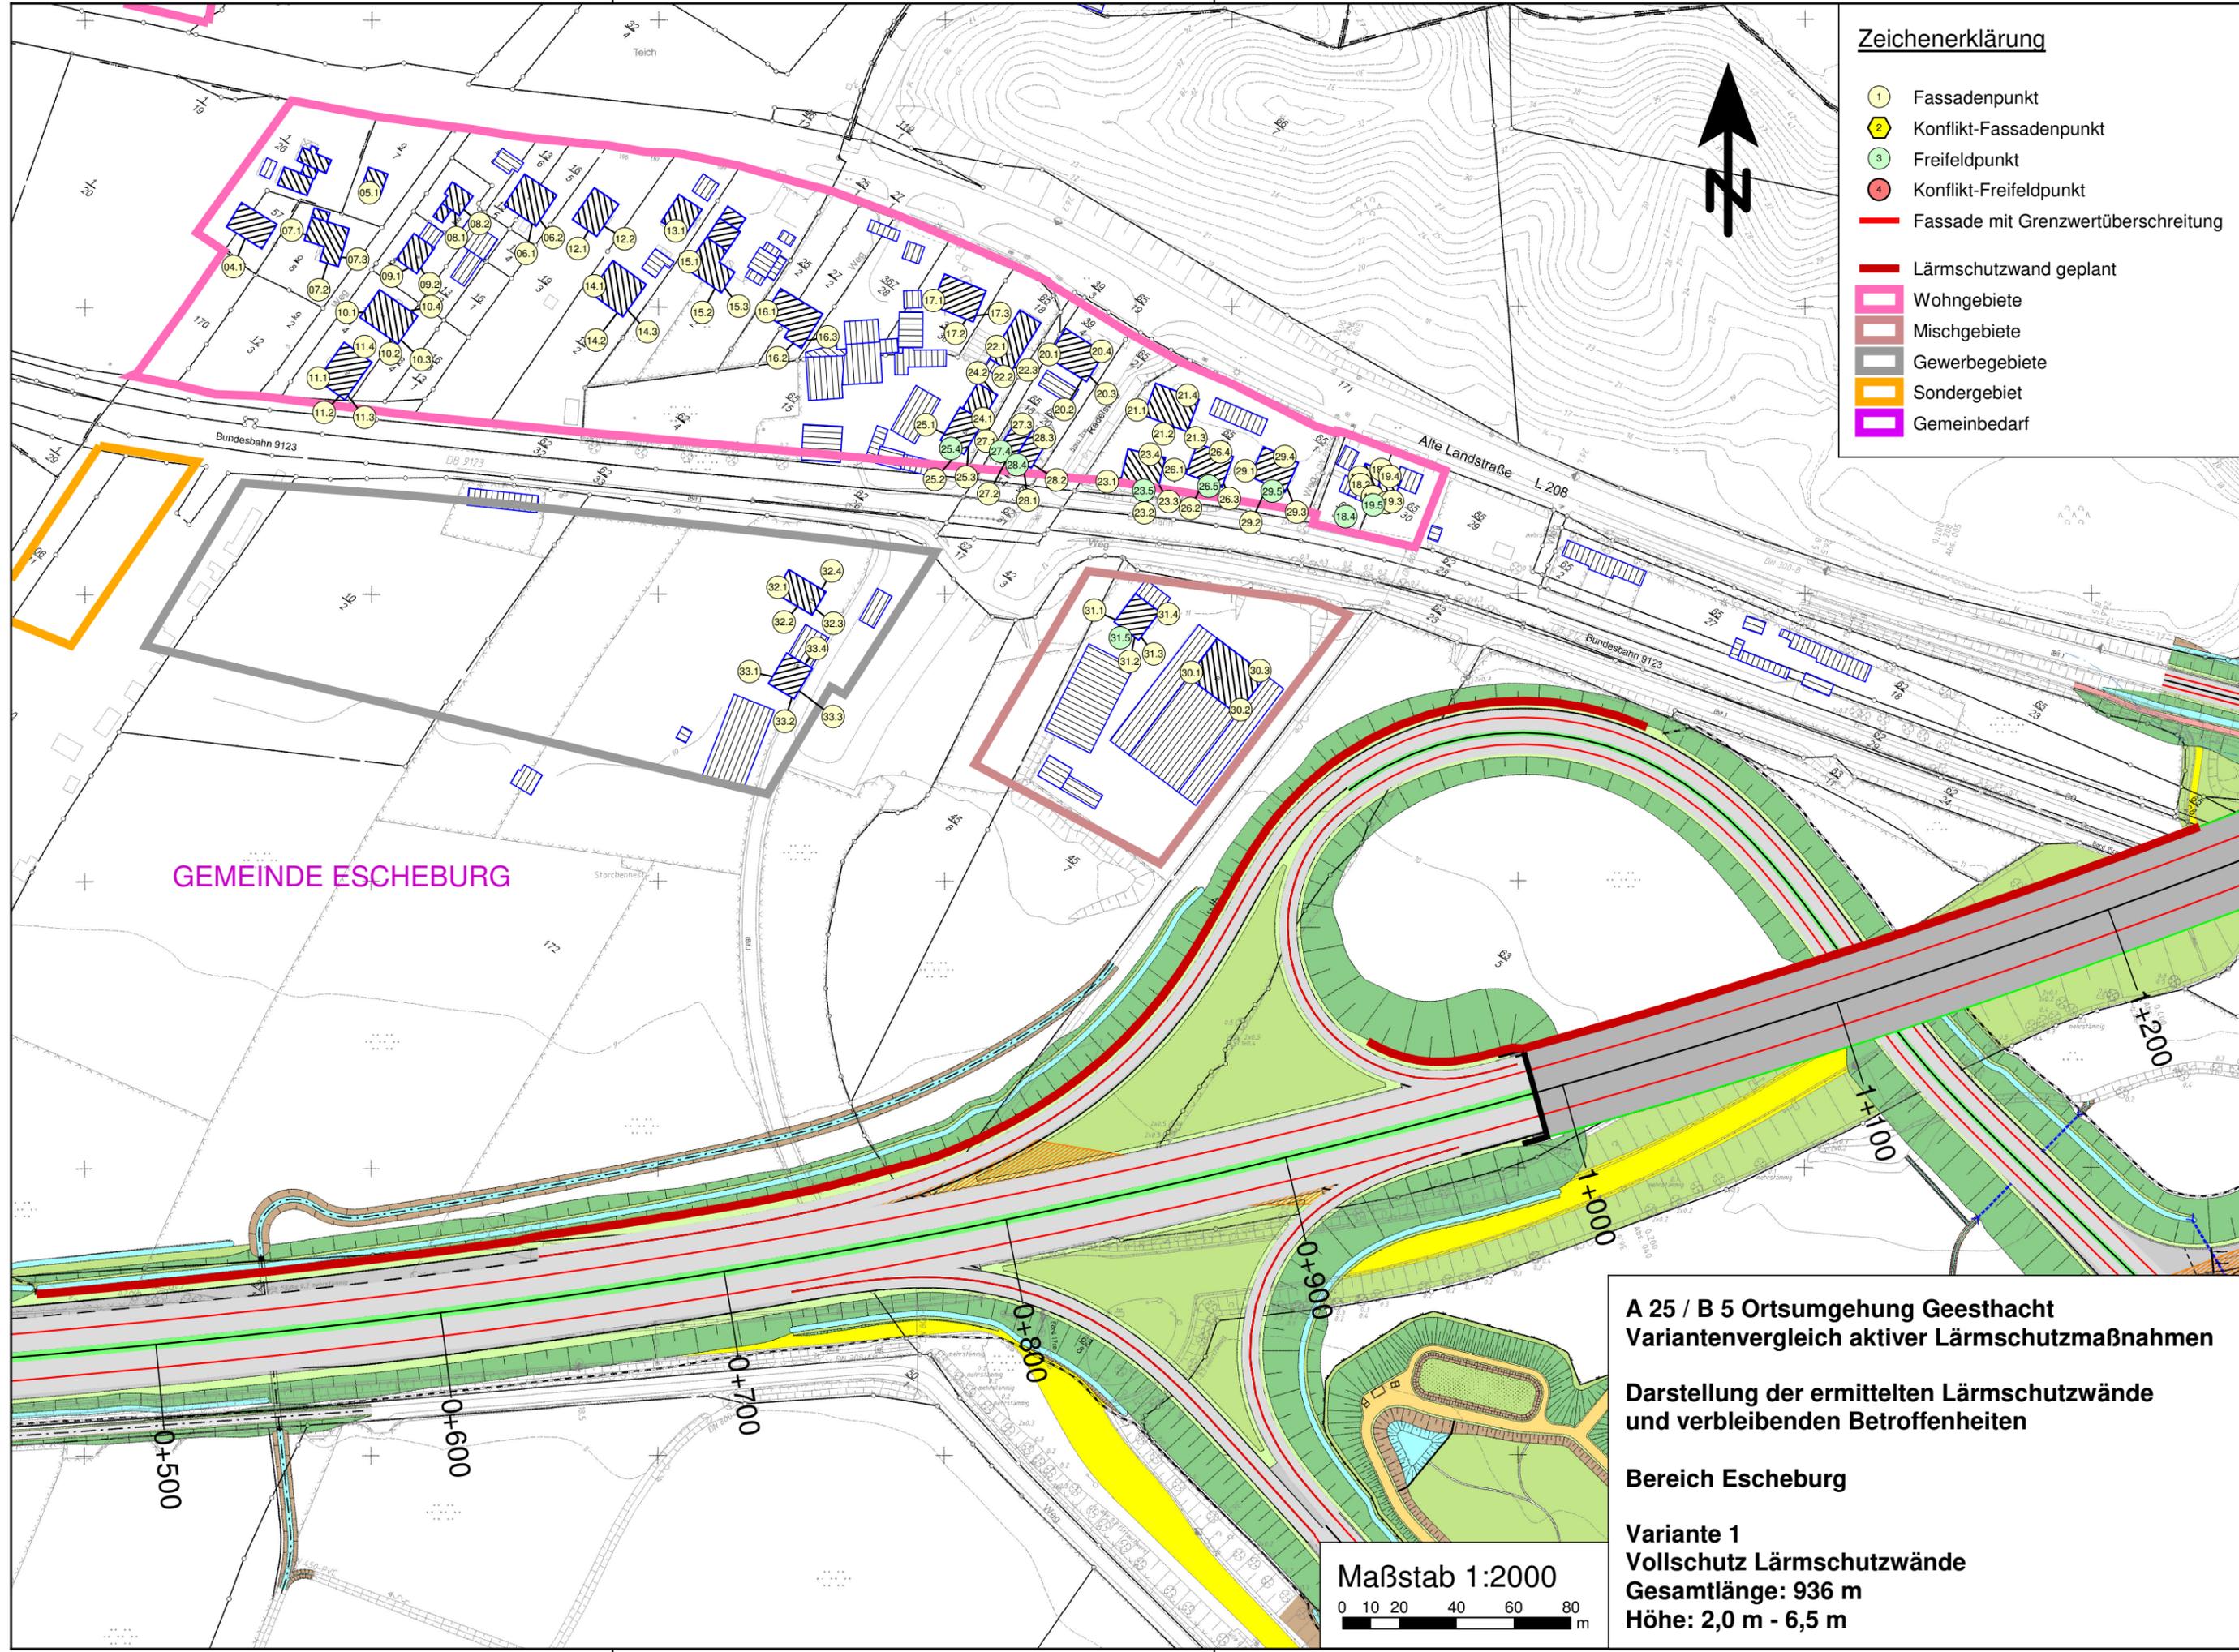

GEMEINDE ESCHEBURG


**A 25 / B 5 Ortsumgehung Geesthacht  
Variantenvergleich aktiver Lärmschutzmaßnahmen**

**Darstellung der ermittelten Lärmschutzwände  
und verbleibenden Betroffenheiten**

**Bereich Escheburg**

**Variante 1  
Vollschutz Lärmschutzwände  
Gesamtlänge: 936 m  
Höhe: 2,0 m - 6,5 m**



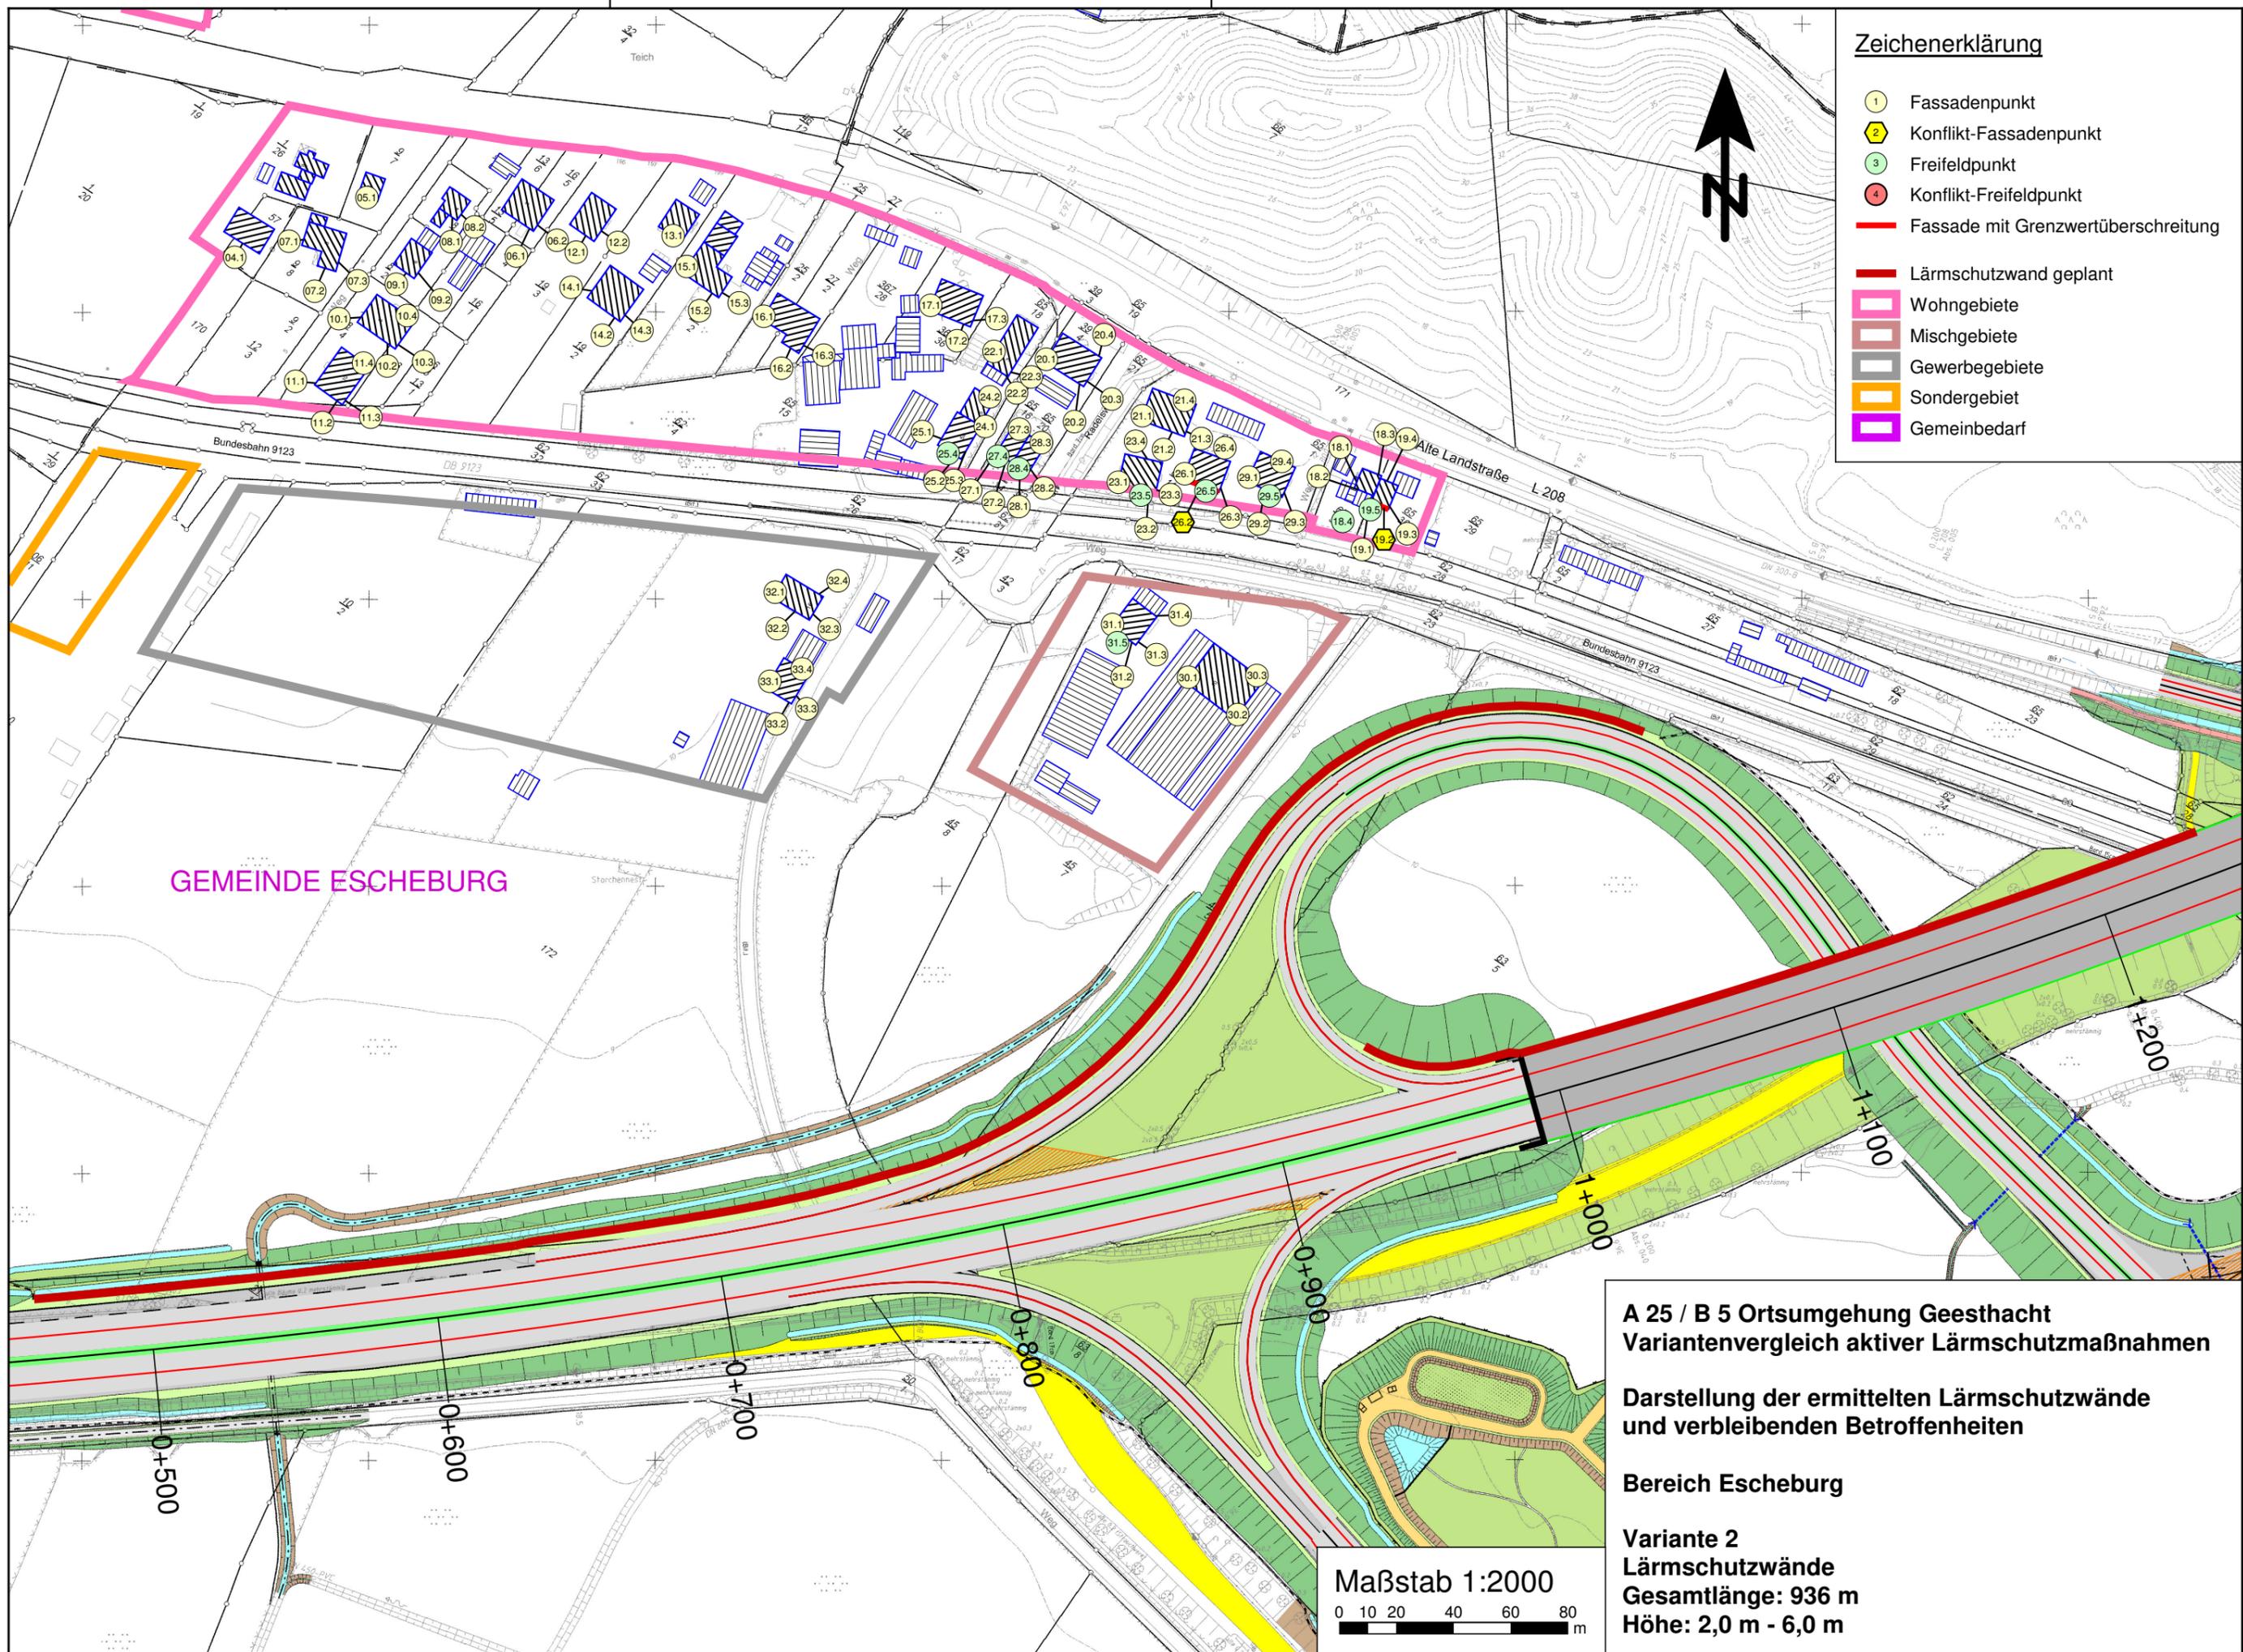

**Zeichenerklärung**

- Fassadenpunkt
- ⬡ Konflikt-Fassadenpunkt
- Freifeldpunkt
- Konflikt-Freifeldpunkt
- Fassade mit Grenzwertüberschreitung
- Lärmschutzwand geplant
- ▭ Wohngebiete
- ▭ Mischgebiete
- ▭ Gewerbegebiete
- ▭ Sondergebiet
- ▭ Gemeinbedarf


GEMEINDE ESCHEBURG

**A 25 / B 5 Ortsumgebung Geesthacht  
Variantenvergleich aktiver Lärmschutzmaßnahmen**

**Darstellung der ermittelten Lärmschutzwände  
und verbleibenden Betroffenheiten**


**Bereich Escheburg**

**Variante 2  
Lärmschutzwände  
Gesamtlänge: 936 m  
Höhe: 2,0 m - 6,0 m**

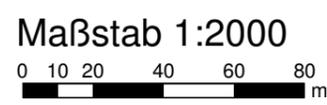

### Zeichenerklärung

- Fassadenpunkt
- ◆ Konflikt-Fassadenpunkt
- Freifeldpunkt
- Konflikt-Freifeldpunkt
- Fassade mit Grenzwertüberschreitung
- Lärmschutzwand geplant
- ▭ Wohngebiete
- ▭ Mischgebiete
- ▭ Gewerbegebiete
- ▭ Sondergebiet
- ▭ Gemeinbedarf

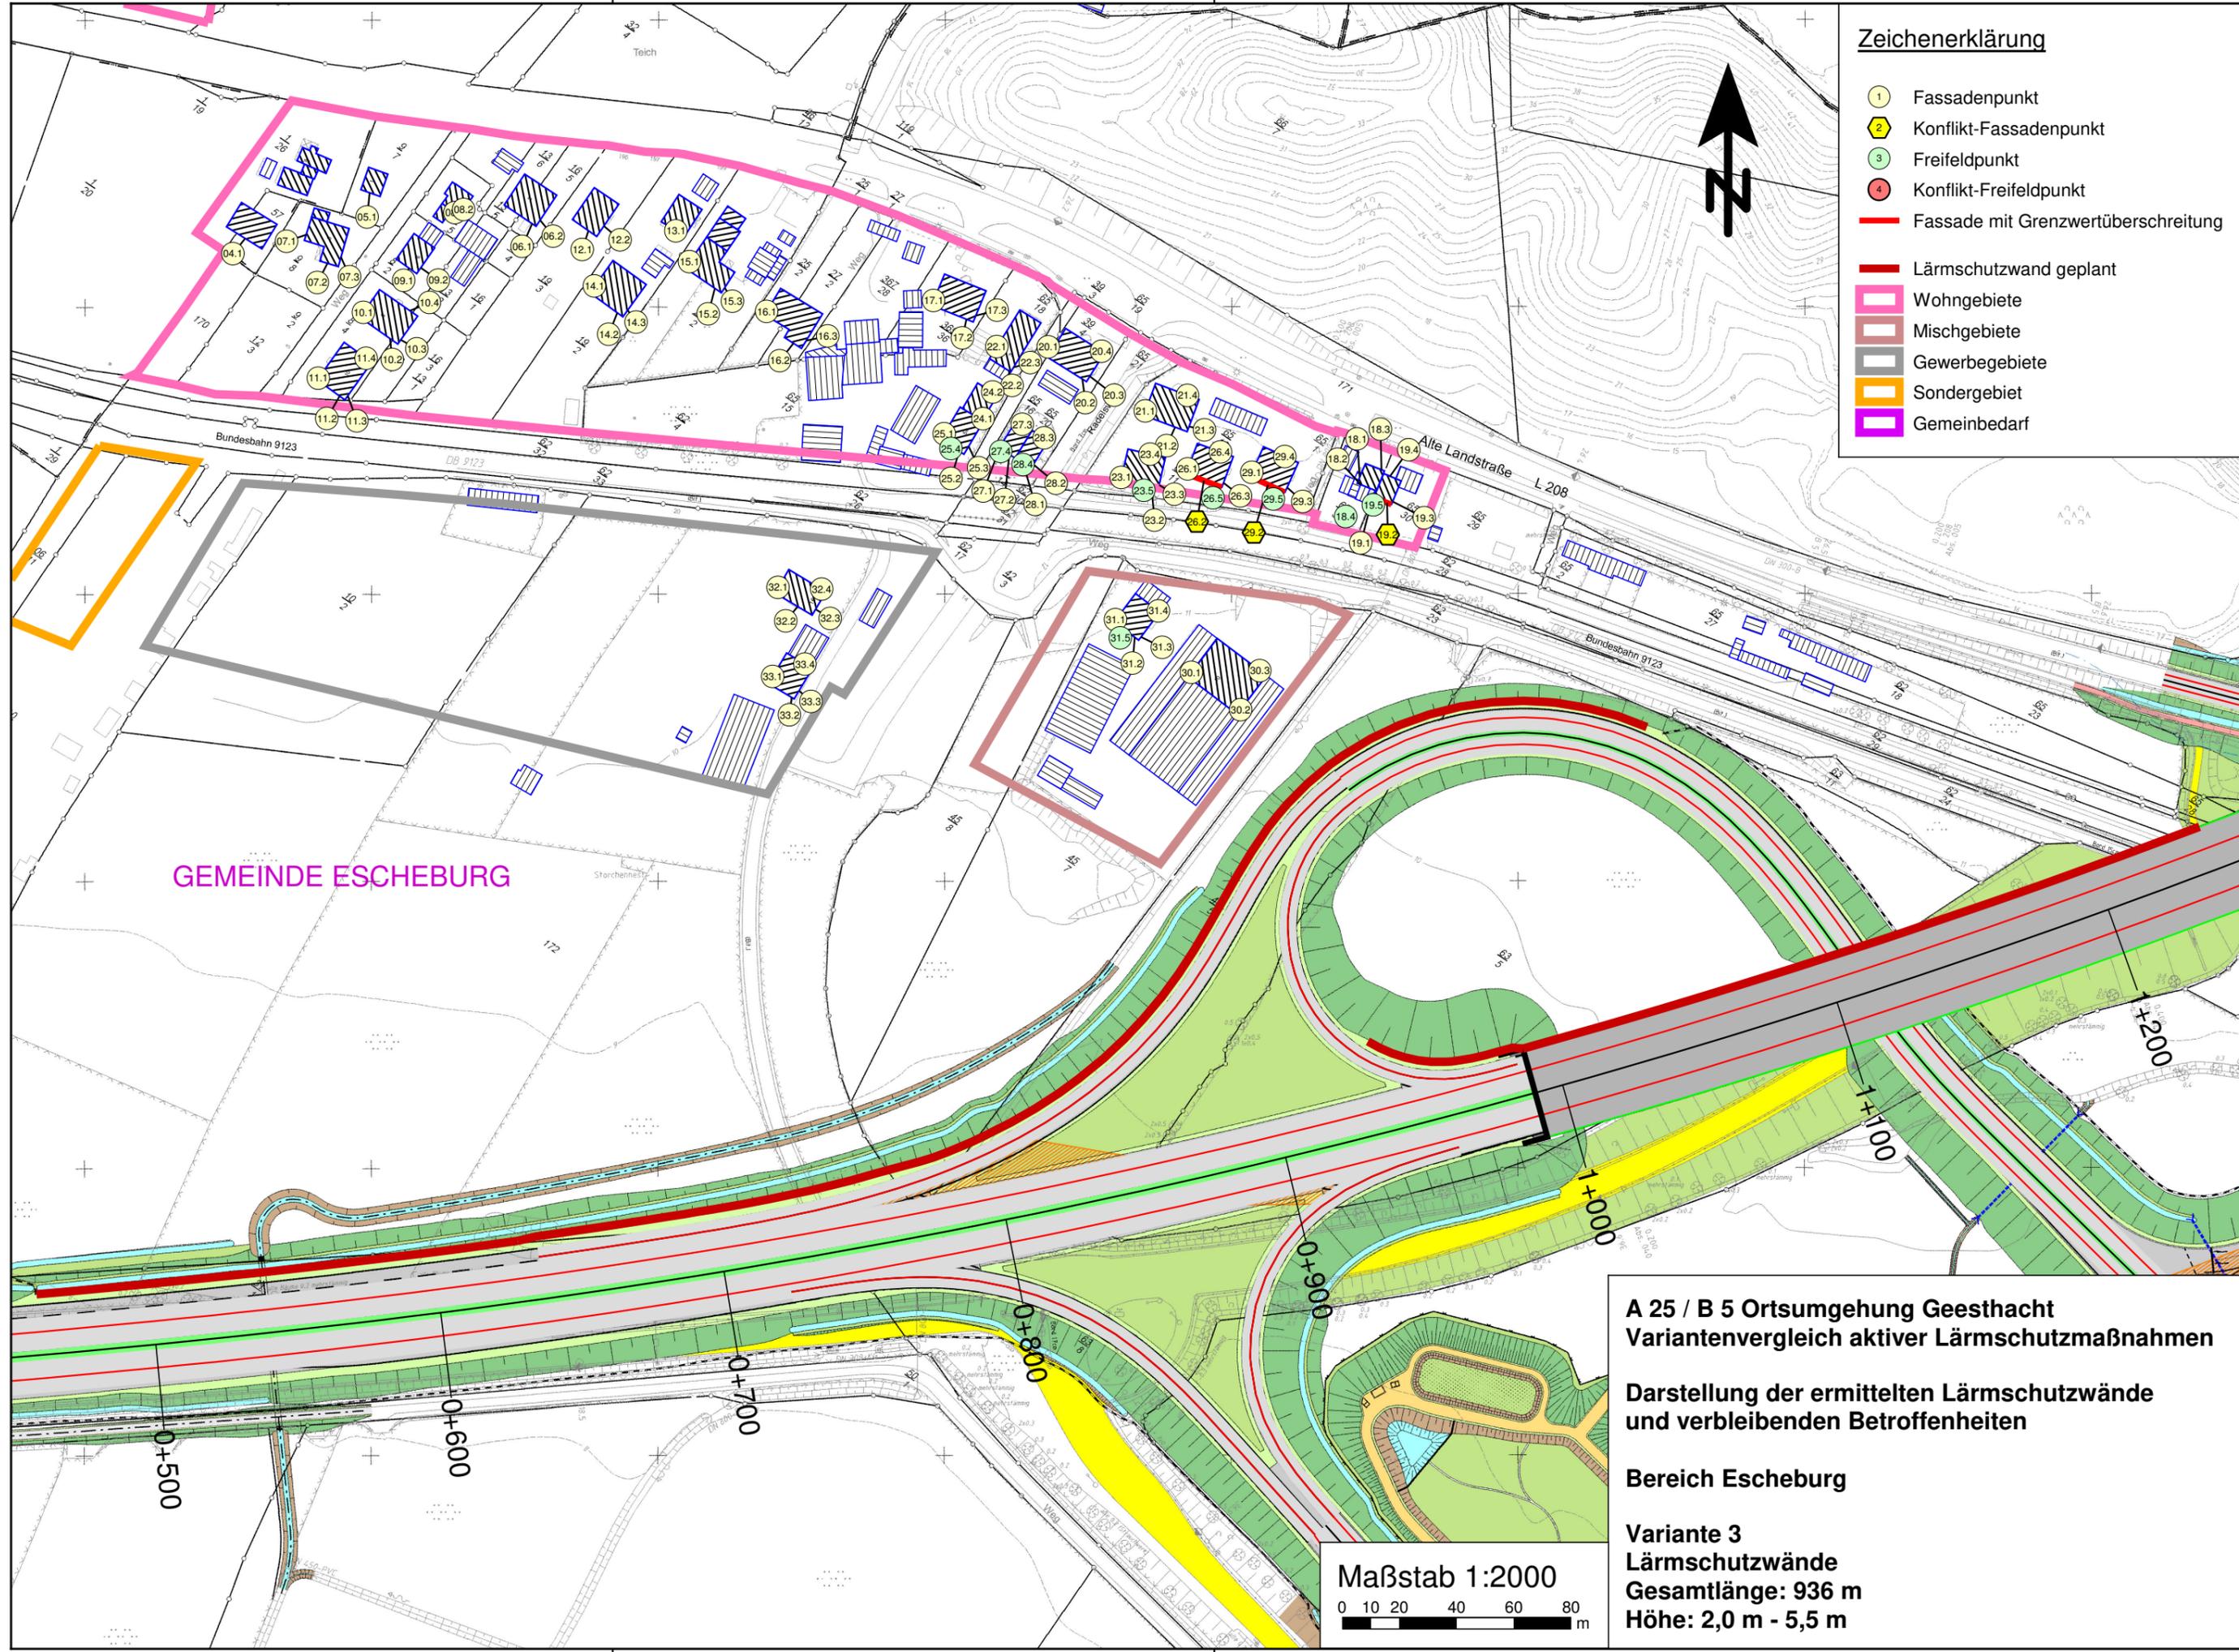

GEMEINDE ESCHEBURG

**A 25 / B 5 Ortsumgehung Geesthacht  
Variantenvergleich aktiver Lärmschutzmaßnahmen**

**Darstellung der ermittelten Lärmschutzwände  
und verbleibenden Betroffenheiten**


**Bereich Escheburg**

**Variante 3  
Lärmschutzwände  
Gesamtlänge: 936 m  
Höhe: 2,0 m - 5,5 m**



### Zeichenerklärung

-  Fassadenpunkt
-  Konflikt-Fassadenpunkt
-  Freifeldpunkt
-  Konflikt-Freifeldpunkt
-  Fassade mit Grenzwertüberschreitung
-  Lärmschutzwand geplant
-  Wohngebiete
-  Mischgebiete
-  Gewerbegebiete
-  Sondergebiet
-  Gemeinbedarf

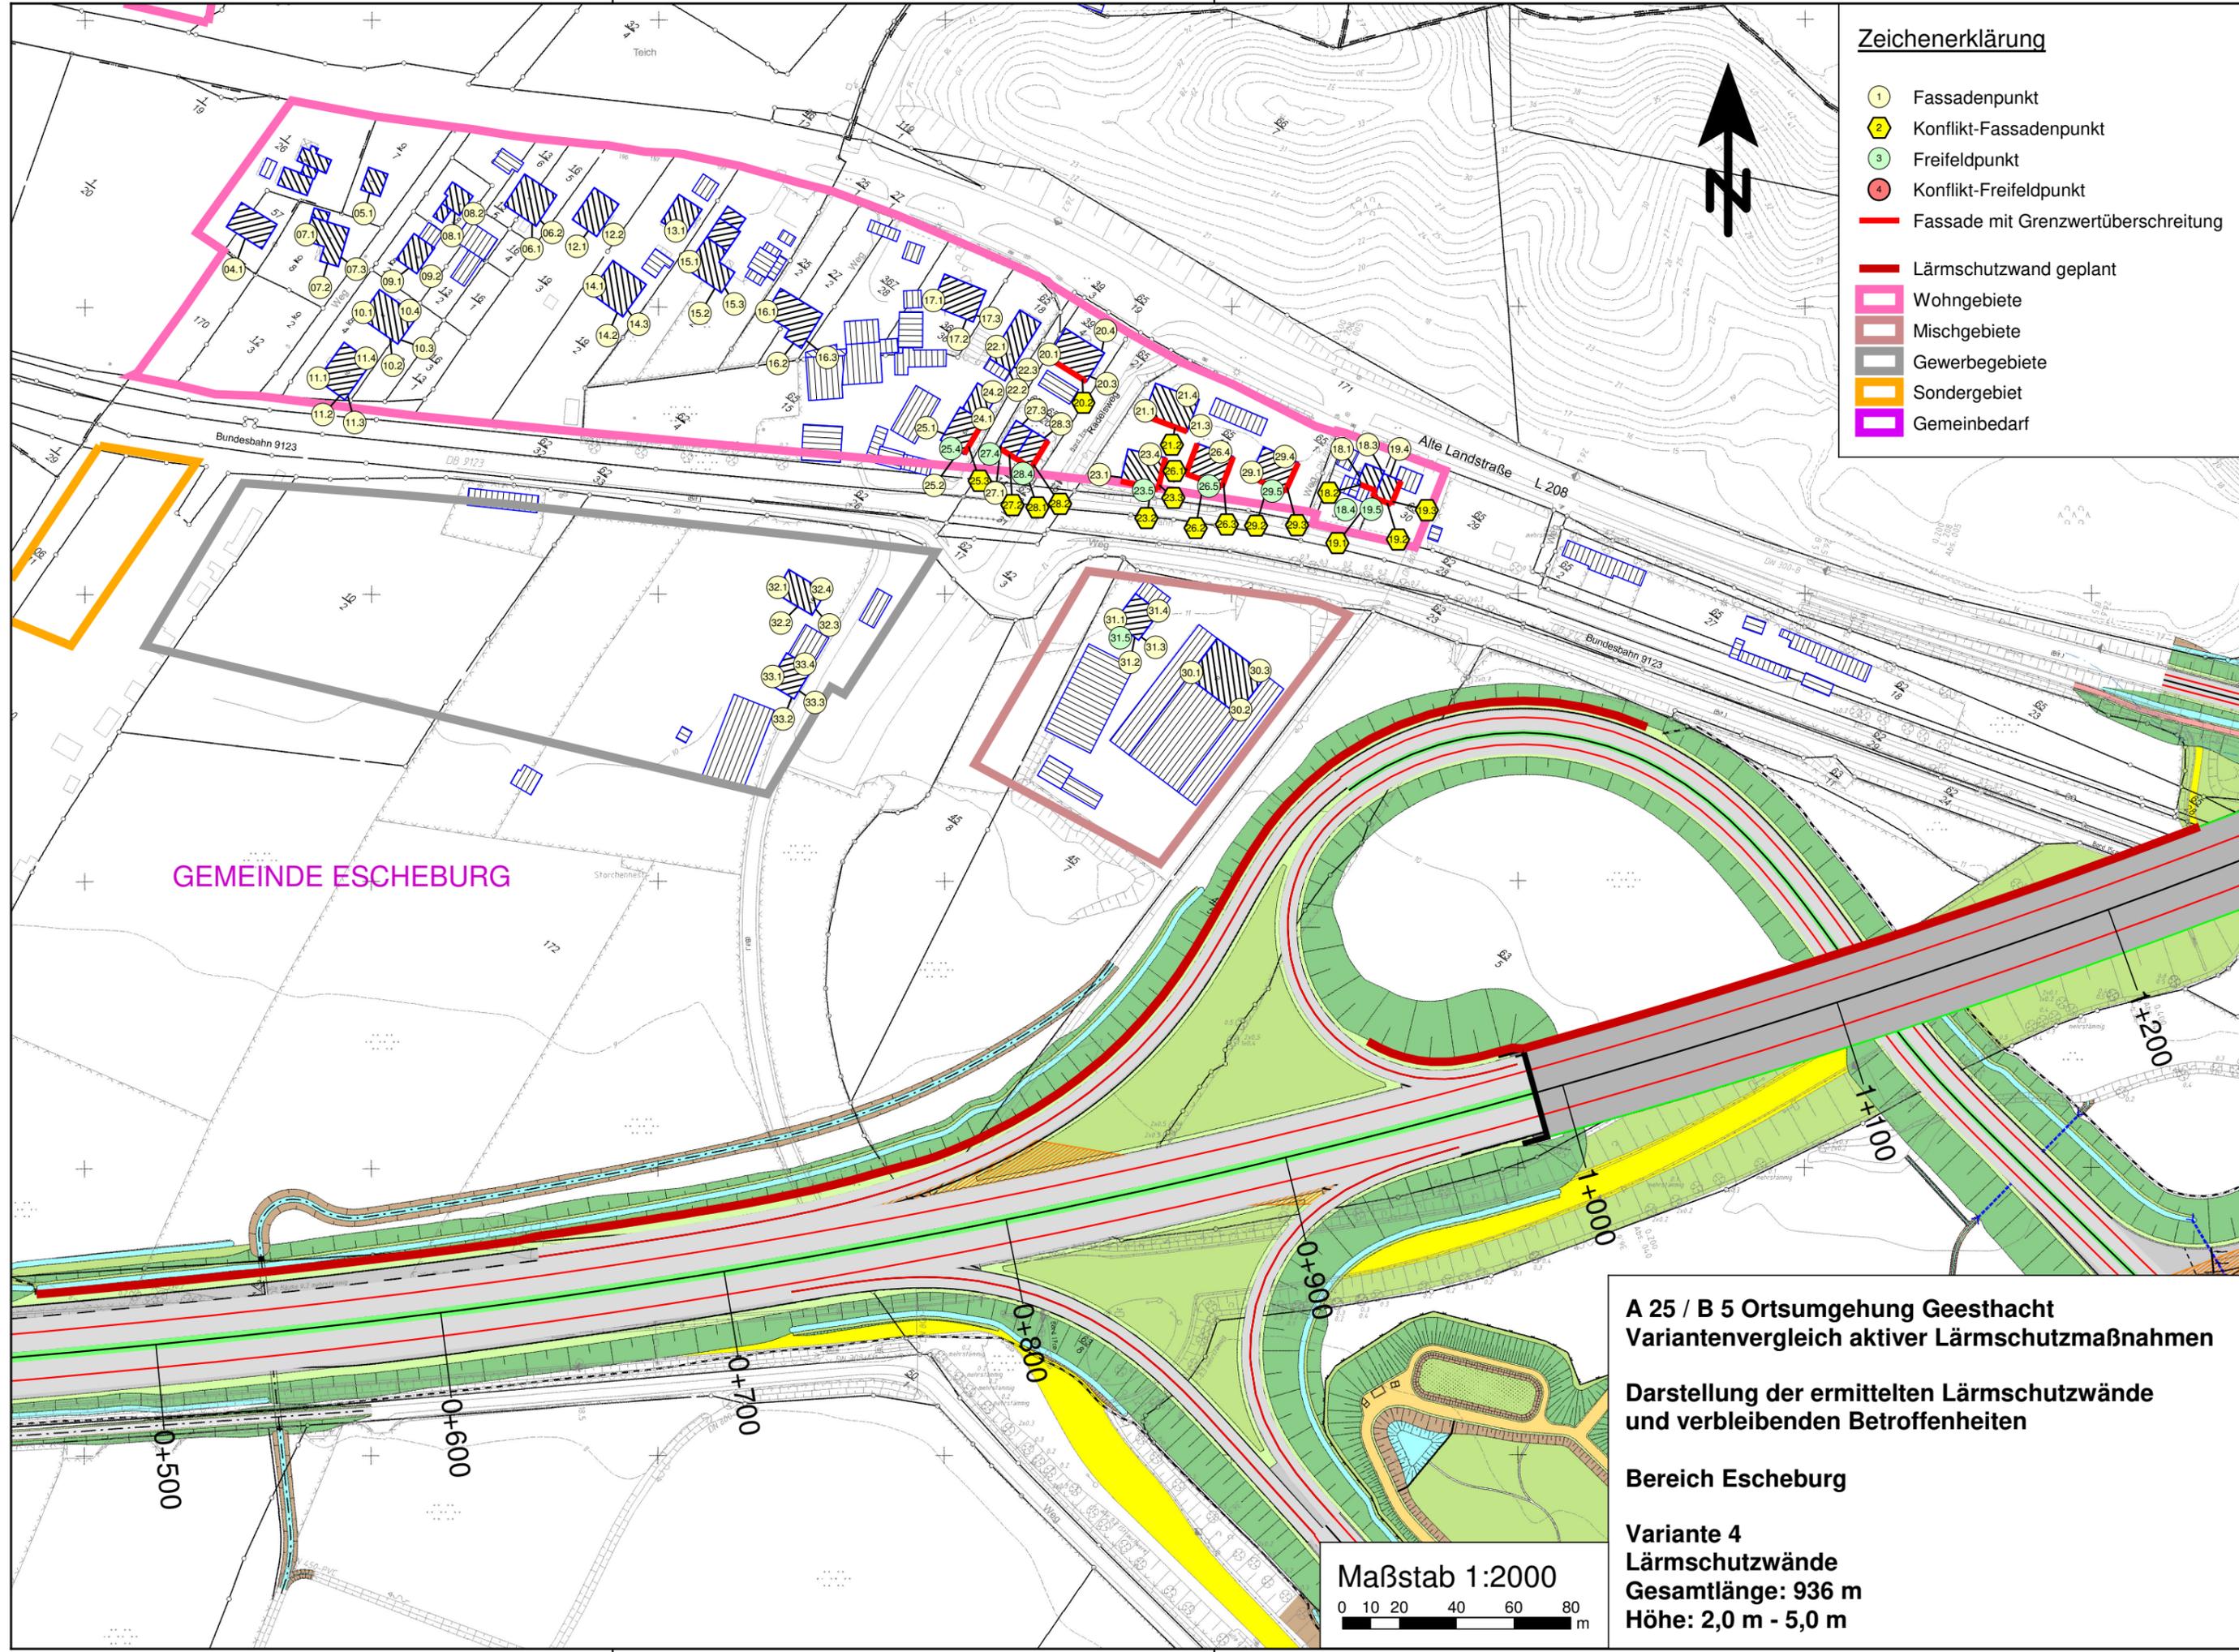

GEMEINDE ESCHEBURG


**A 25 / B 5 Ortsumgebung Geesthacht  
Variantenvergleich aktiver Lärmschutzmaßnahmen**

**Darstellung der ermittelten Lärmschutzwände  
und verbleibenden Betroffenheiten**

**Bereich Escheburg**

**Variante 4  
Lärmschutzwände  
Gesamtlänge: 936 m  
Höhe: 2,0 m - 5,0 m**



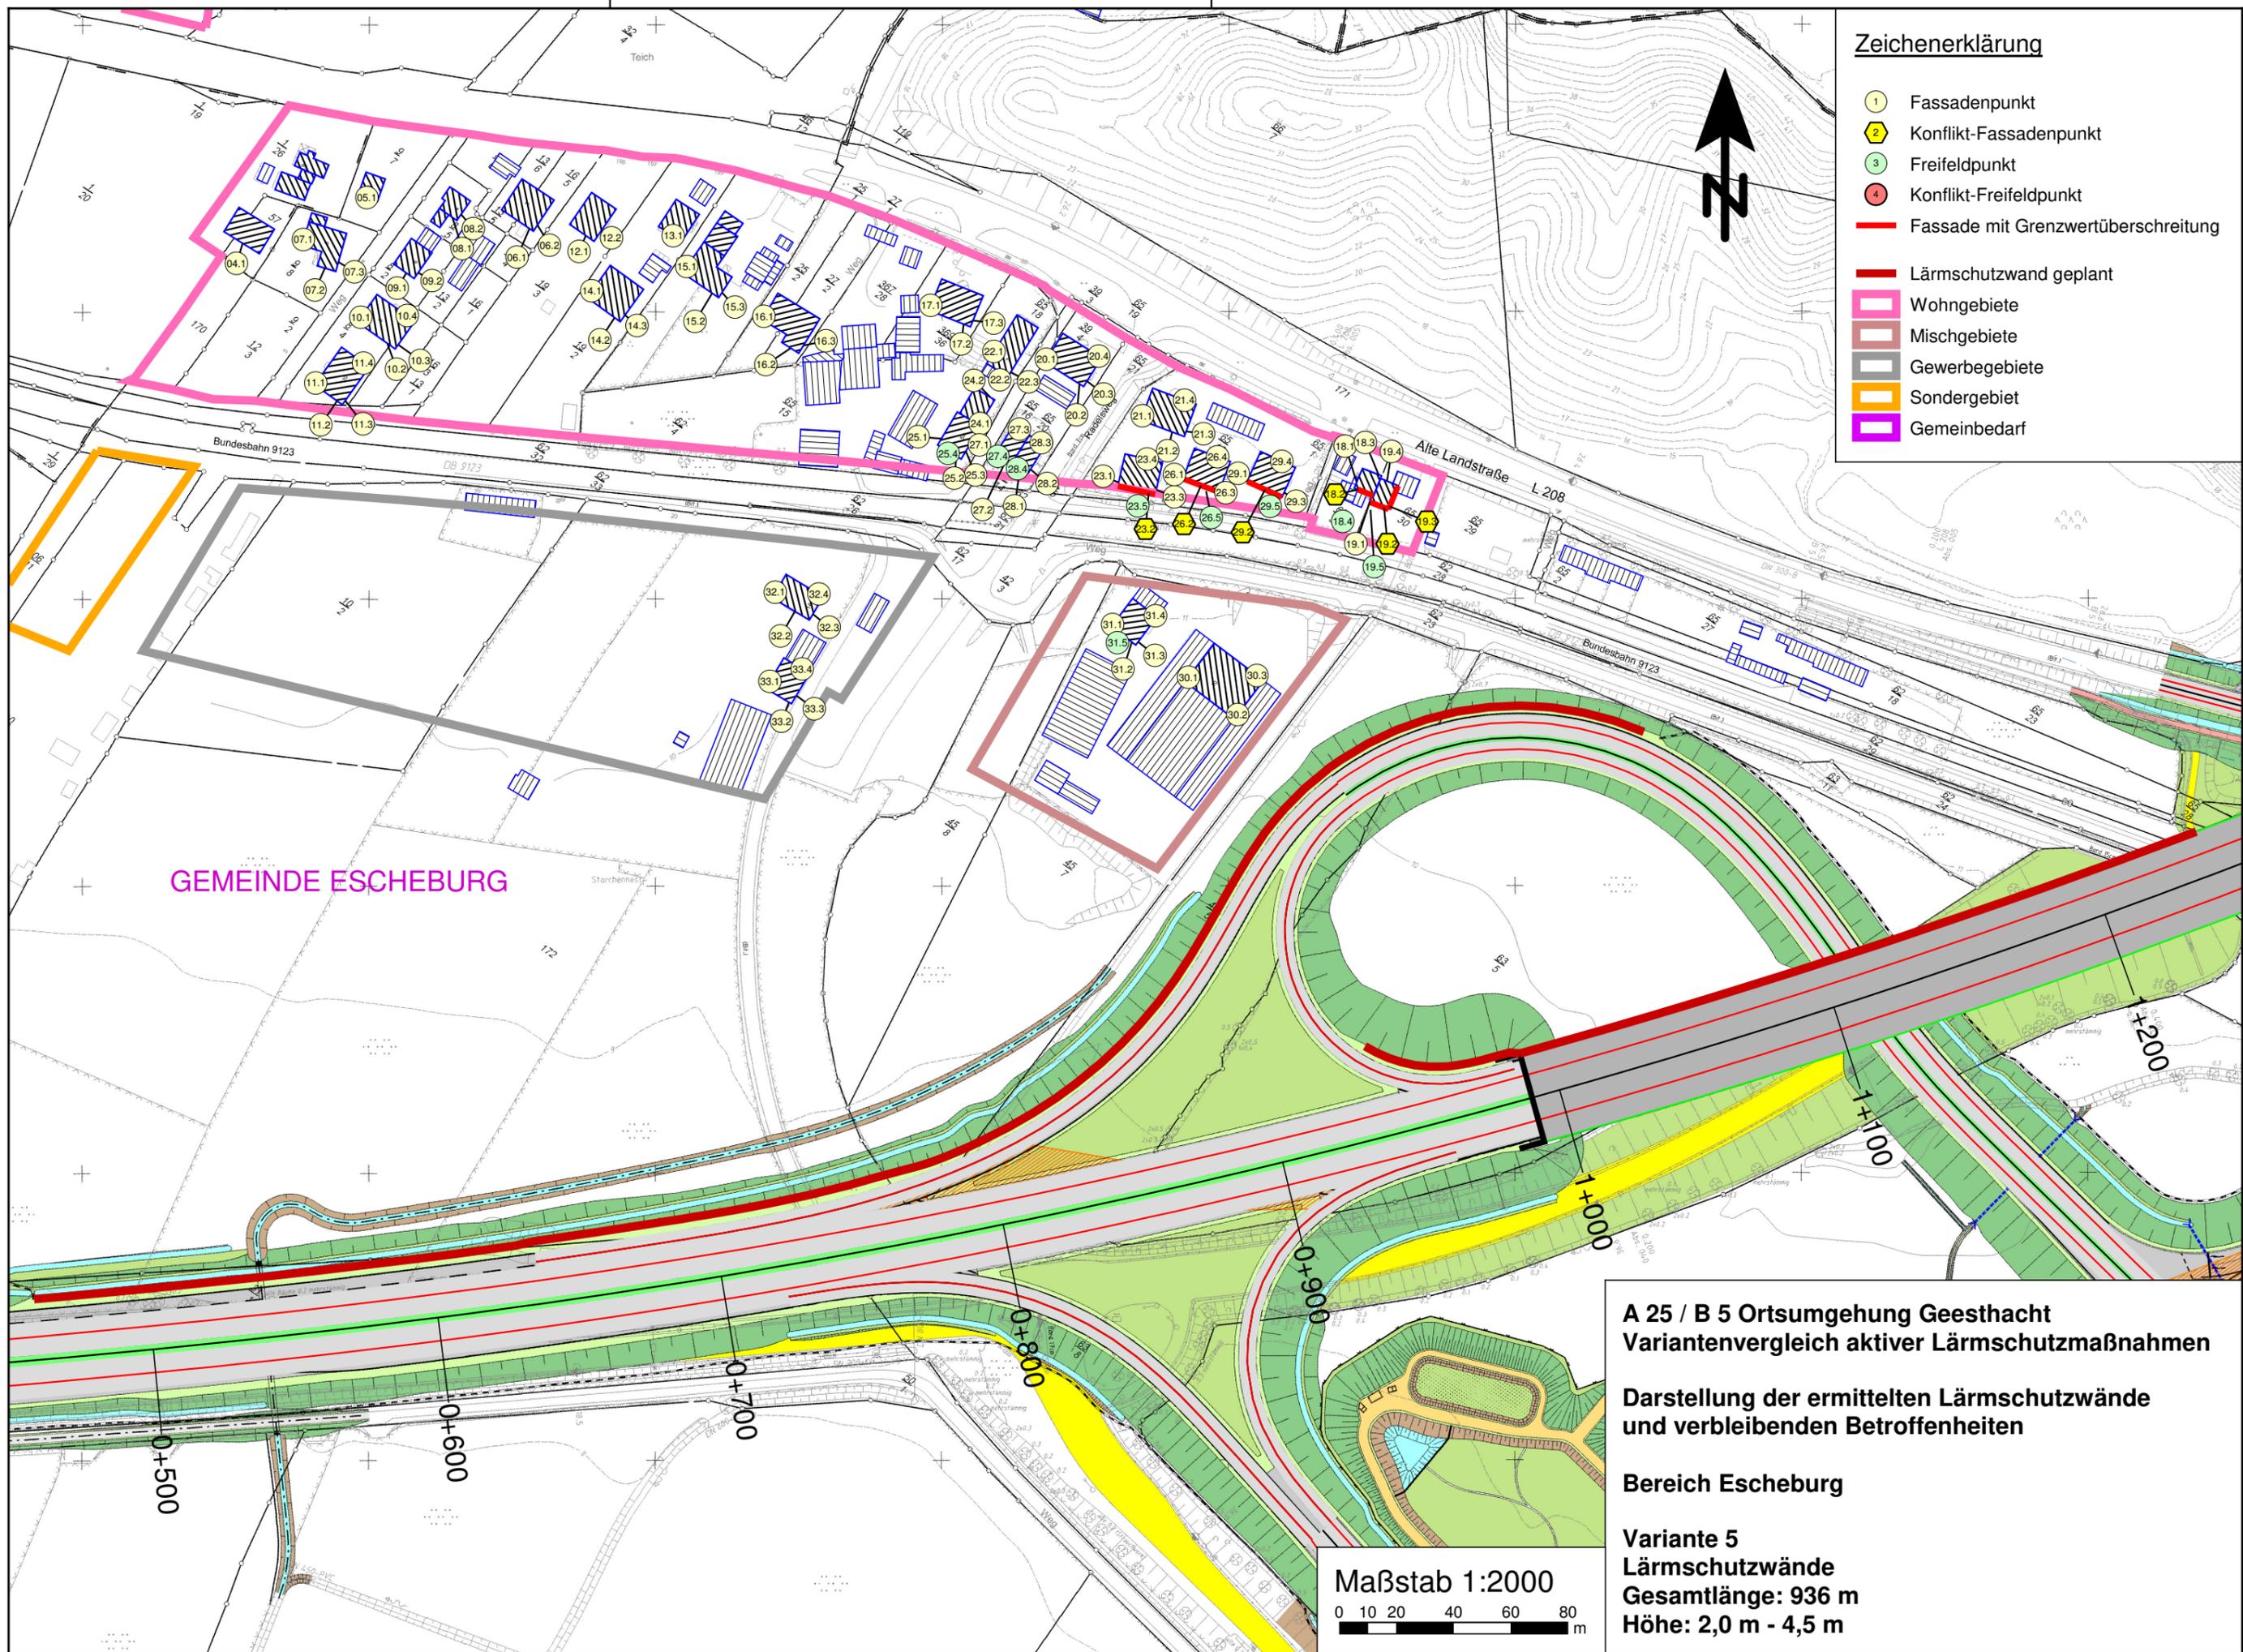

**Zeichenerklärung**

- Fassadenpunkt
- ◆ Konflikt-Fassadenpunkt
- Freifeldpunkt
- Konflikt-Freifeldpunkt
- Fassade mit Grenzwertüberschreitung
- Lärmschutzwand geplant
- Wohngebiete
- Mischgebiete
- Gewerbegebiete
- Sondergebiet
- Gemeinbedarf


GEMEINDE ESCHEBURG

**A 25 / B 5 Ortsumgehung Geesthacht  
Variantenvergleich aktiver Lärmschutzmaßnahmen**

**Darstellung der ermittelten Lärmschutzwände  
und verbleibenden Betroffenheiten**


**Bereich Escheburg**

**Variante 5  
Lärmschutzwände  
Gesamtlänge: 936 m  
Höhe: 2,0 m - 4,5 m**

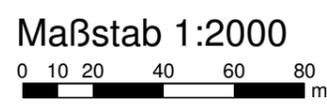

### Zeichenerklärung

- Fassadenpunkt
- ⬡ Konflikt-Fassadenpunkt
- Freifeldpunkt
- Konflikt-Freifeldpunkt
- Fassade mit Grenzwertüberschreitung
- Lärmschutzwand geplant
- ▭ Wohngebiete
- ▭ Mischgebiete
- ▭ Gewerbegebiete
- ▭ Sondergebiet
- ▭ Gemeinbedarf

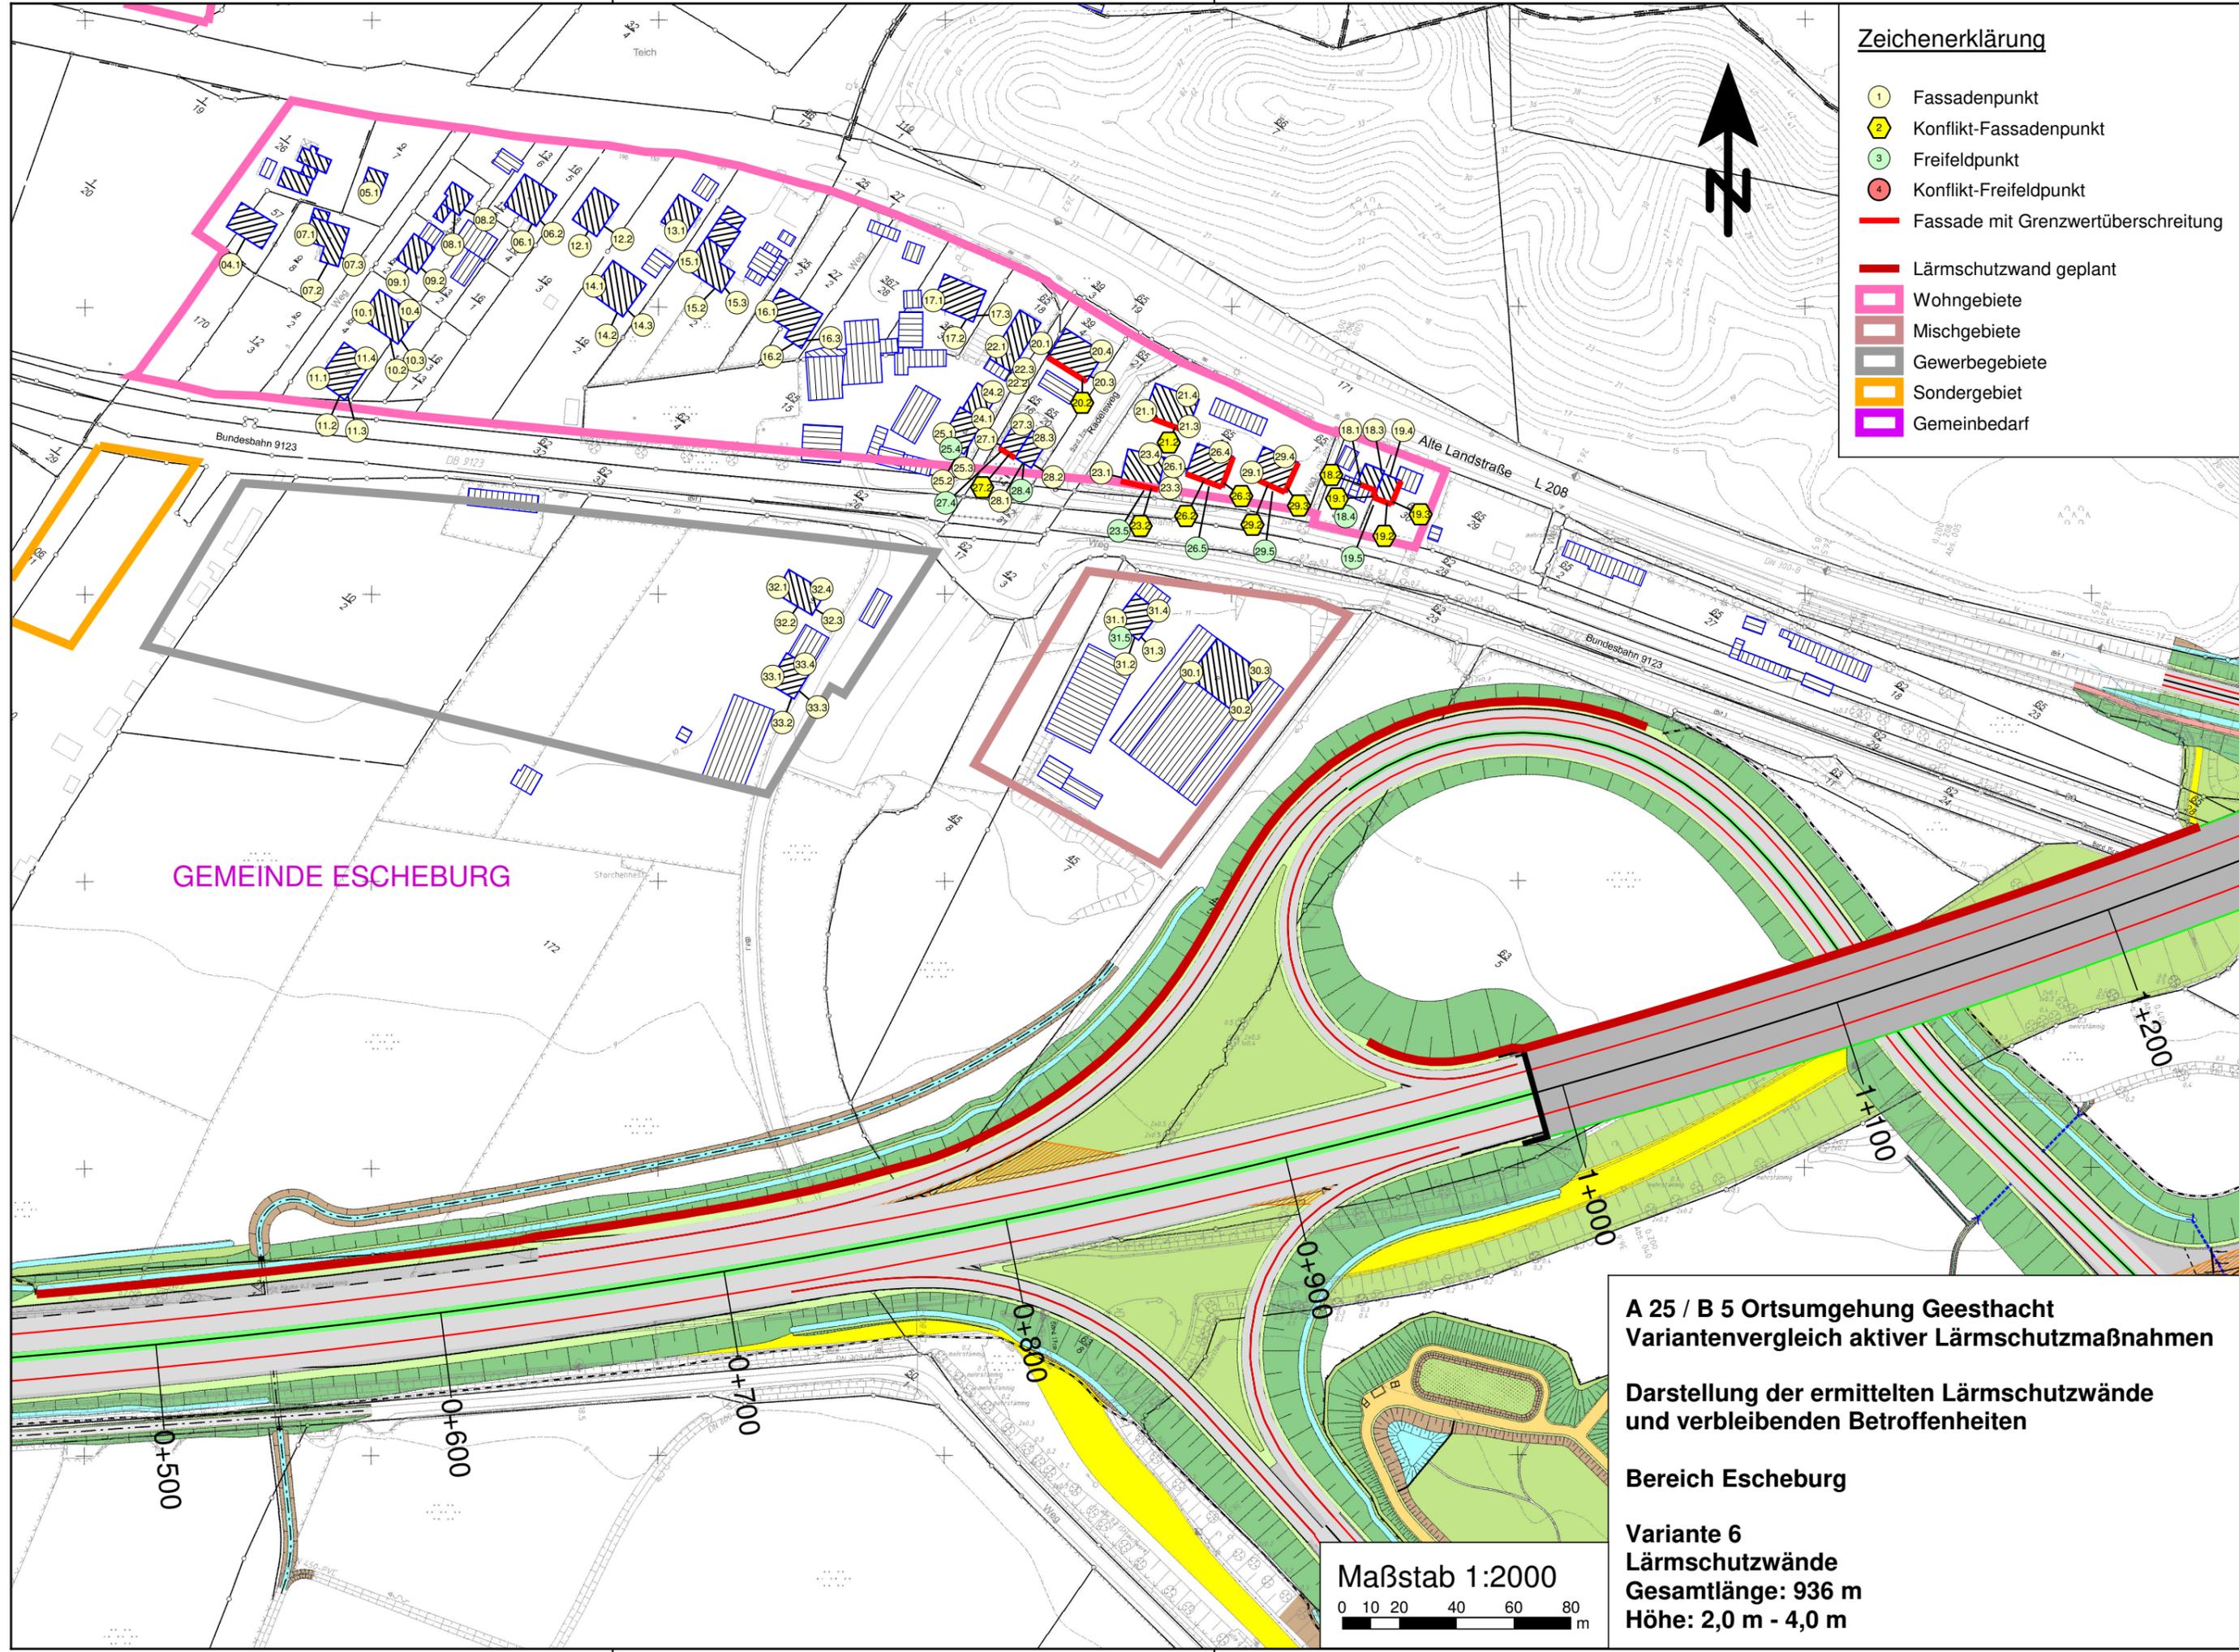

GEMEINDE ESCHEBURG


**A 25 / B 5 Ortsumgehung Geesthacht  
Variantenvergleich aktiver Lärmschutzmaßnahmen**

**Darstellung der ermittelten Lärmschutzwände  
und verbleibenden Betroffenheiten**

**Bereich Escheburg**

**Variante 6  
Lärmschutzwände  
Gesamtlänge: 936 m  
Höhe: 2,0 m - 4,0 m**



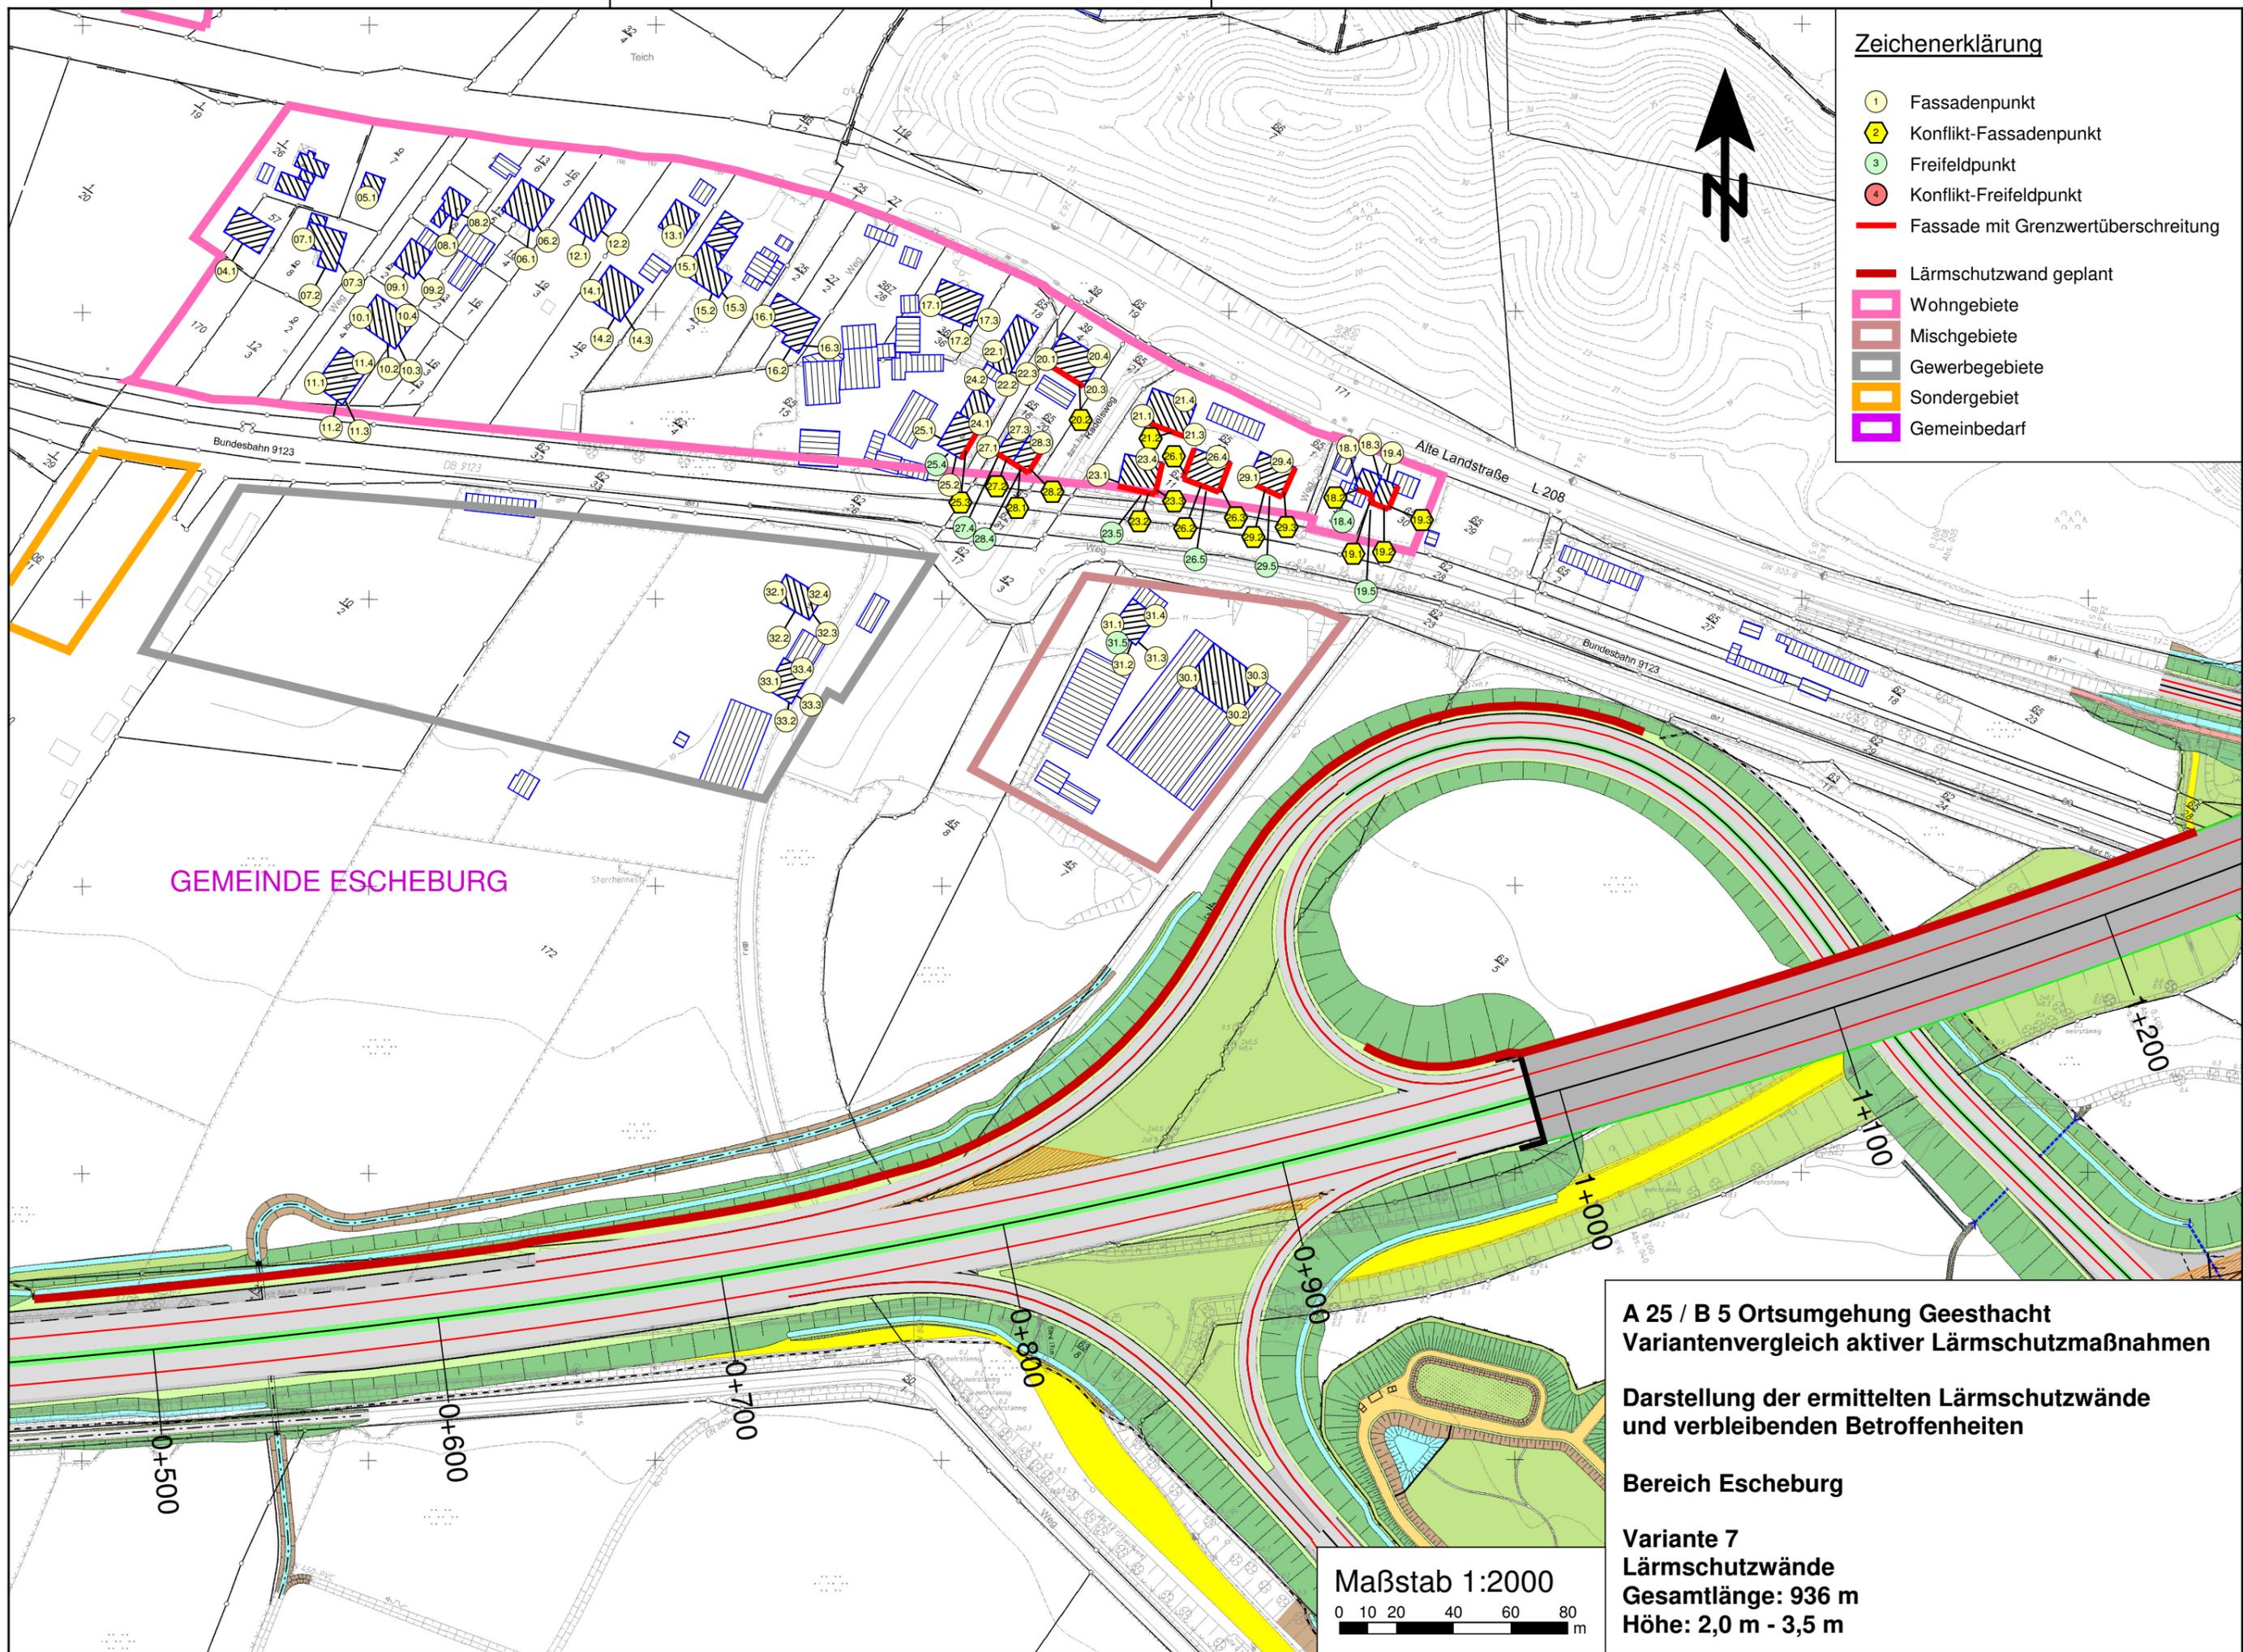

- Zeichenerklärung**
- Fassadenpunkt
  - ⬡ Konflikt-Fassadenpunkt
  - Freifeldpunkt
  - Konflikt-Freifeldpunkt
  - Fassade mit Grenzwertüberschreitung
  - Lärmschutzwand geplant
  - ▭ Wohngebiete
  - ▭ Mischgebiete
  - ▭ Gewerbegebiete
  - ▭ Sondergebiet
  - ▭ Gemeinbedarf


GEMEINDE ESCHEBURG

**A 25 / B 5 Ortsumgehung Geesthacht  
Variantenvergleich aktiver Lärmschutzmaßnahmen**

**Darstellung der ermittelten Lärmschutzwände  
und verbleibenden Betroffenheiten**


**Bereich Escheburg**

**Variante 7  
Lärmschutzwände  
Gesamtlänge: 936 m  
Höhe: 2,0 m - 3,5 m**

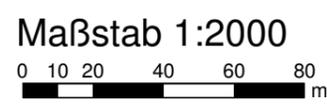

### Zeichenerklärung

-  Fassadenpunkt
-  Konflikt-Fassadenpunkt
-  Freifeldpunkt
-  Konflikt-Freifeldpunkt
-  Fassade mit Grenzwertüberschreitung
-  Lärmschutzwand geplant
-  Wohngebiete
-  Mischgebiete
-  Gewerbegebiete
-  Sondergebiet
-  Gemeinbedarf

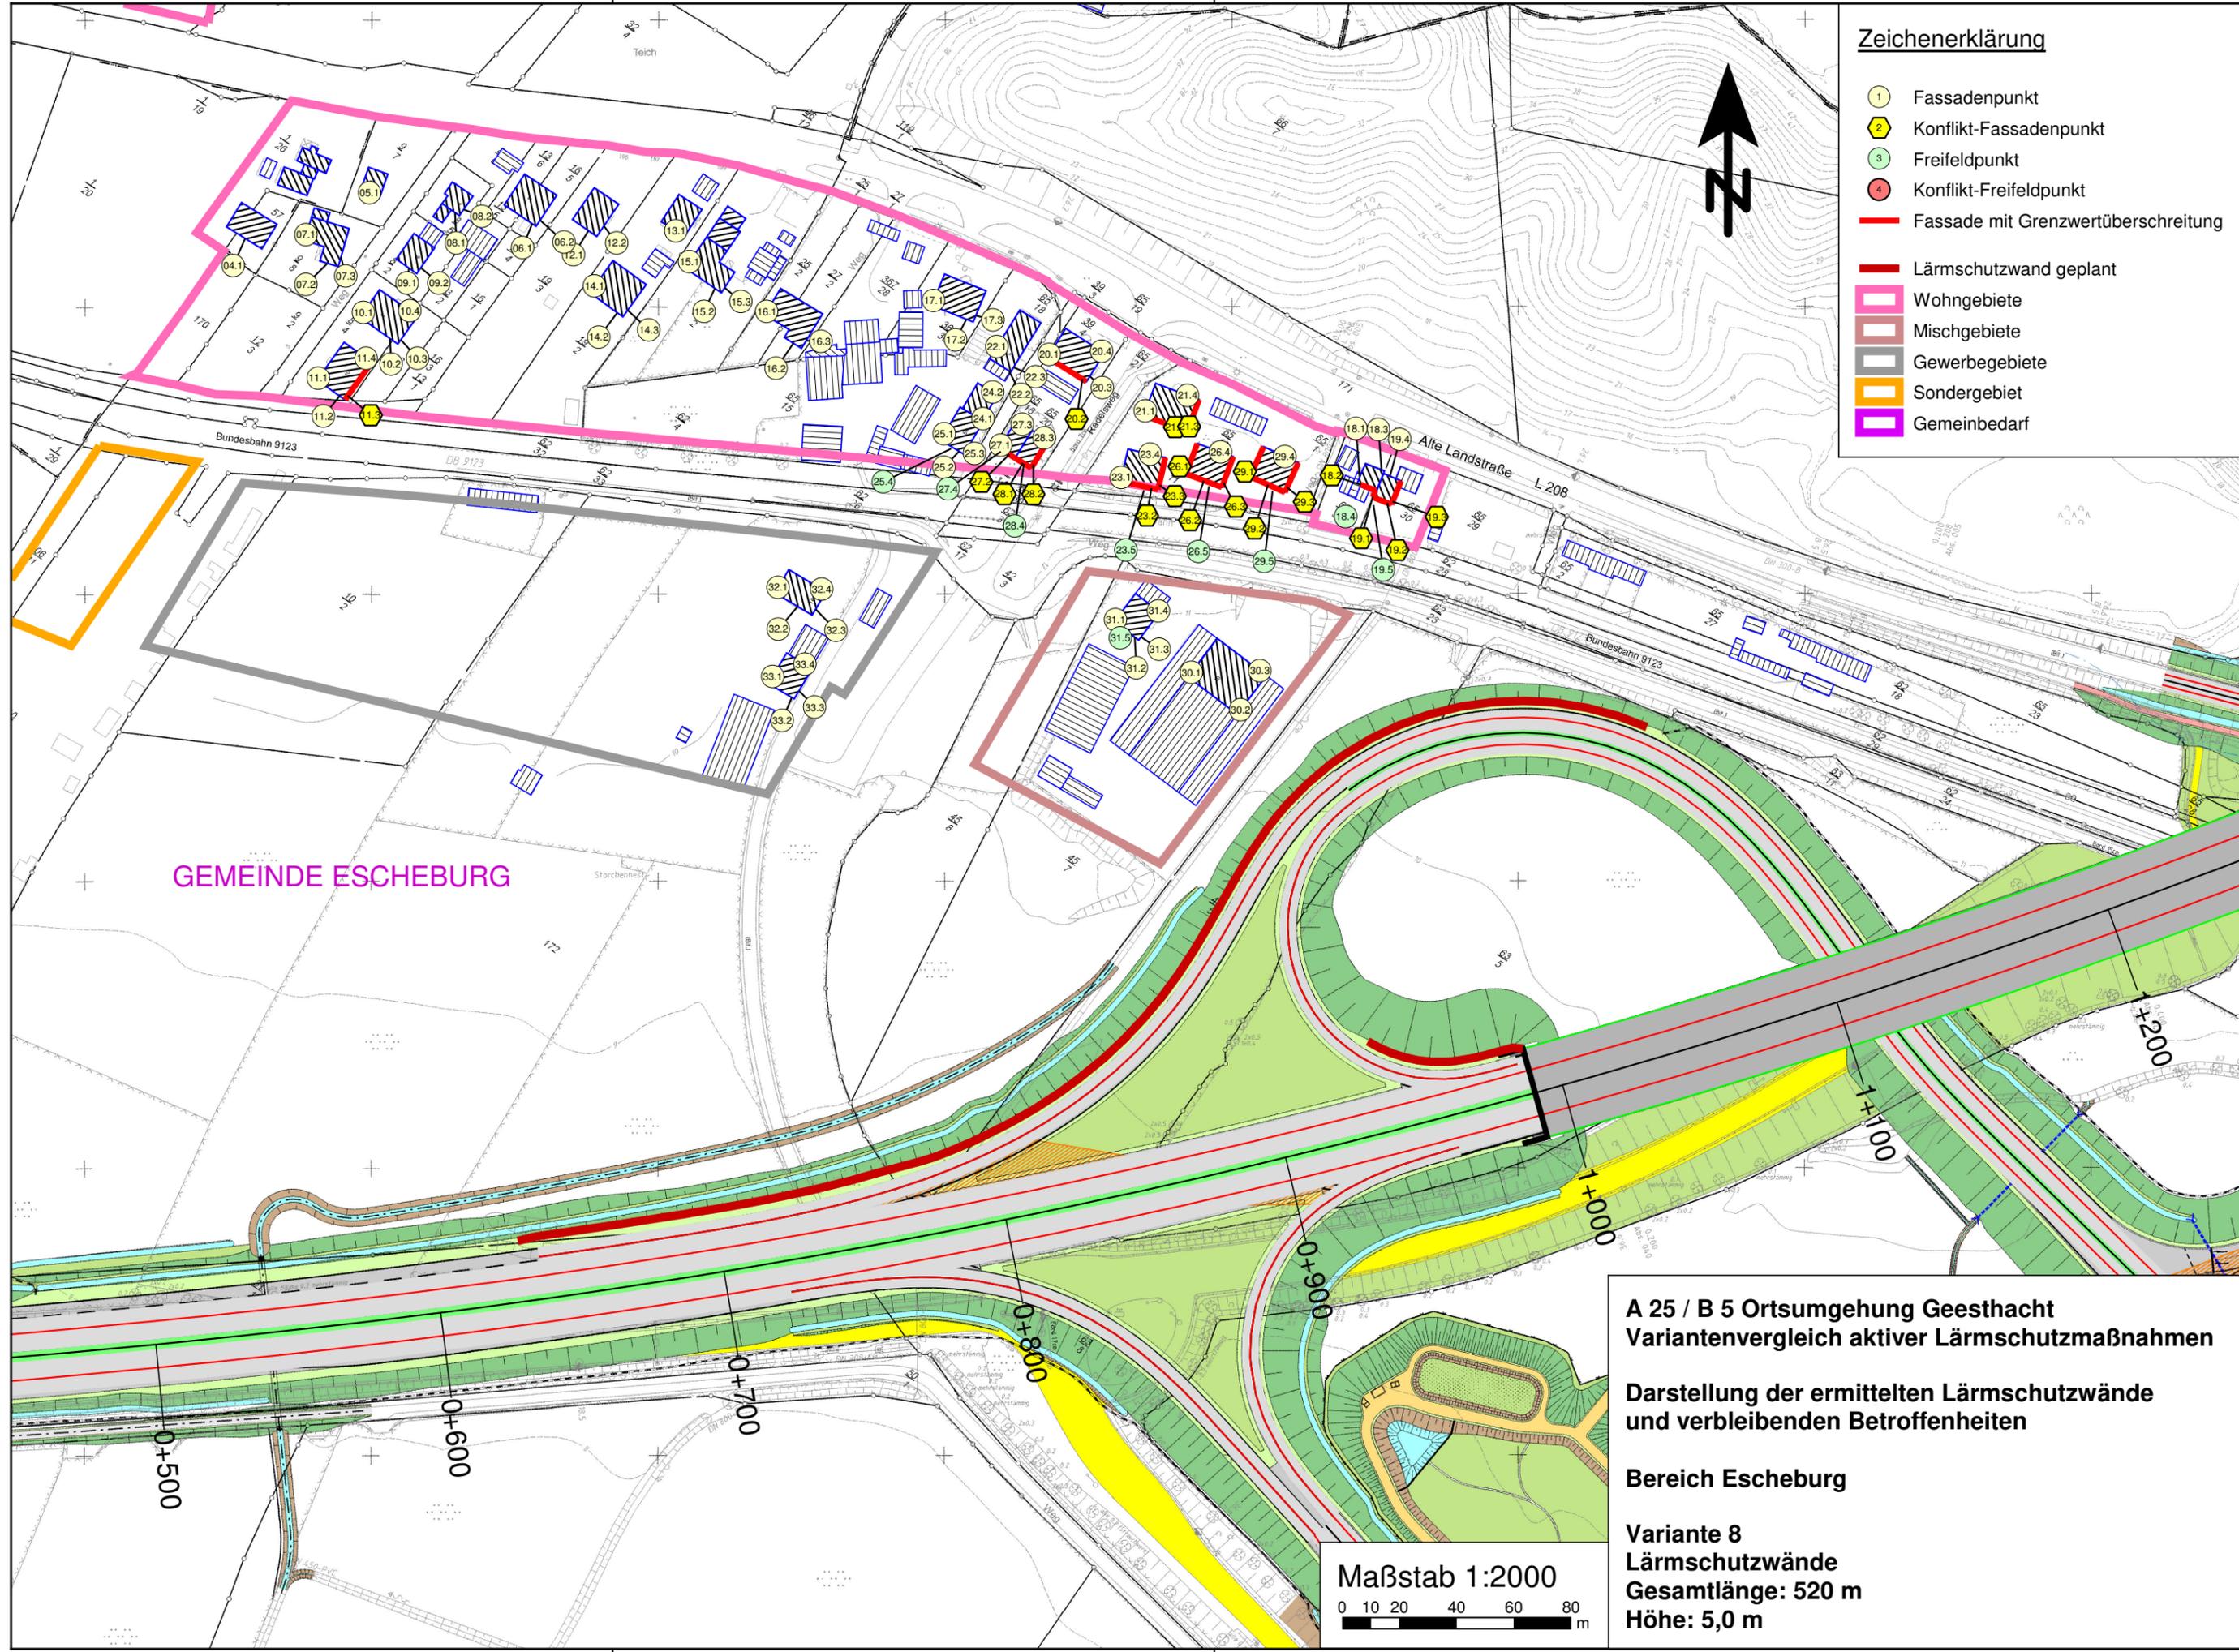

GEMEINDE ESCHEBURG

**A 25 / B 5 Ortsumgehung Geesthacht  
Variantenvergleich aktiver Lärmschutzmaßnahmen**

**Darstellung der ermittelten Lärmschutzwände  
und verbleibenden Betroffenheiten**


**Bereich Escheburg**

**Variante 8  
Lärmschutzwände  
Gesamtlänge: 520 m  
Höhe: 5,0 m**



### Zeichenerklärung

- Fassadenpunkt
- ◆ Konflikt-Fassadenpunkt
- Freifeldpunkt
- Konflikt-Freifeldpunkt
- Fassade mit Grenzwertüberschreitung
- Lärmschutzwand geplant
- Wohngebiete
- Mischgebiete
- Gewerbegebiete
- Sondergebiet
- Gemeinbedarf

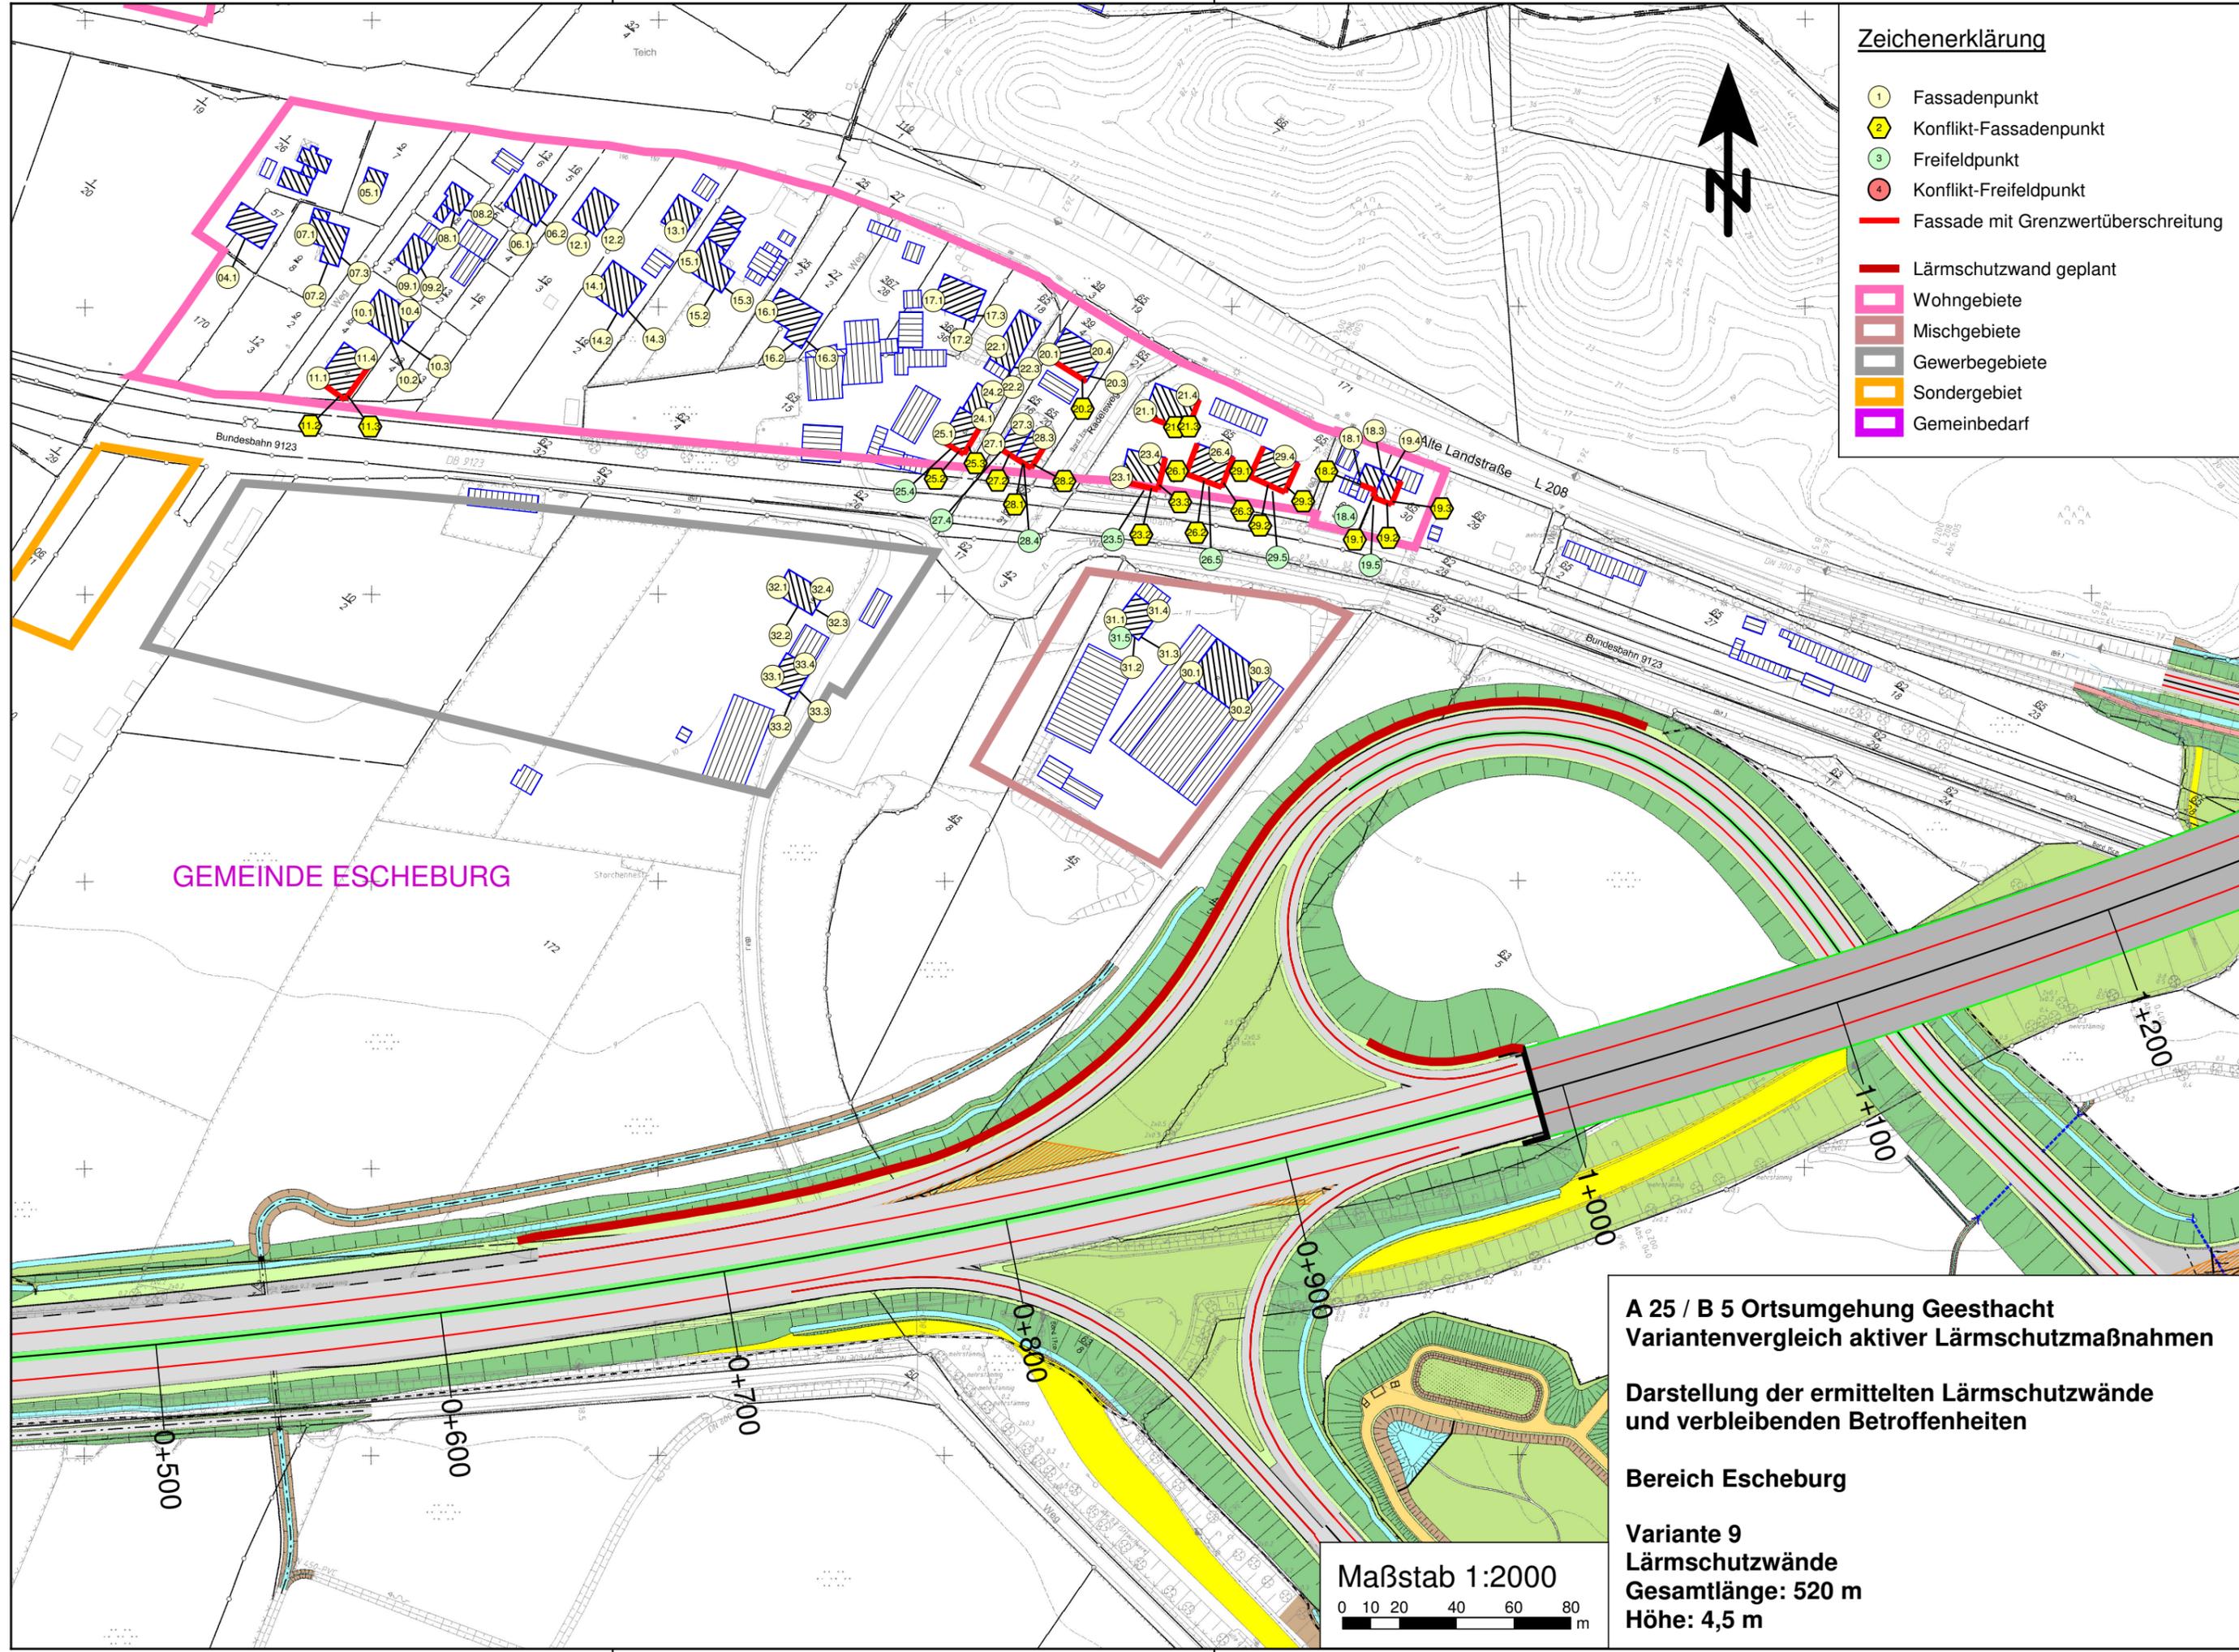

GEMEINDE ESCHEBURG

**A 25 / B 5 Ortsumgehung Geesthacht  
Variantenvergleich aktiver Lärmschutzmaßnahmen**

**Darstellung der ermittelten Lärmschutzwände  
und verbleibenden Betroffenheiten**


**Bereich Escheburg**

**Variante 9  
Lärmschutzwände  
Gesamtlänge: 520 m  
Höhe: 4,5 m**



### Zeichenerklärung

-  Fassadenpunkt
-  Konflikt-Fassadenpunkt
-  Freifeldpunkt
-  Konflikt-Freifeldpunkt
-  Fassade mit Grenzwertüberschreitung
-  Lärmschutzwand geplant
-  Wohngebiete
-  Mischgebiete
-  Gewerbegebiete
-  Sondergebiet
-  Gemeinbedarf

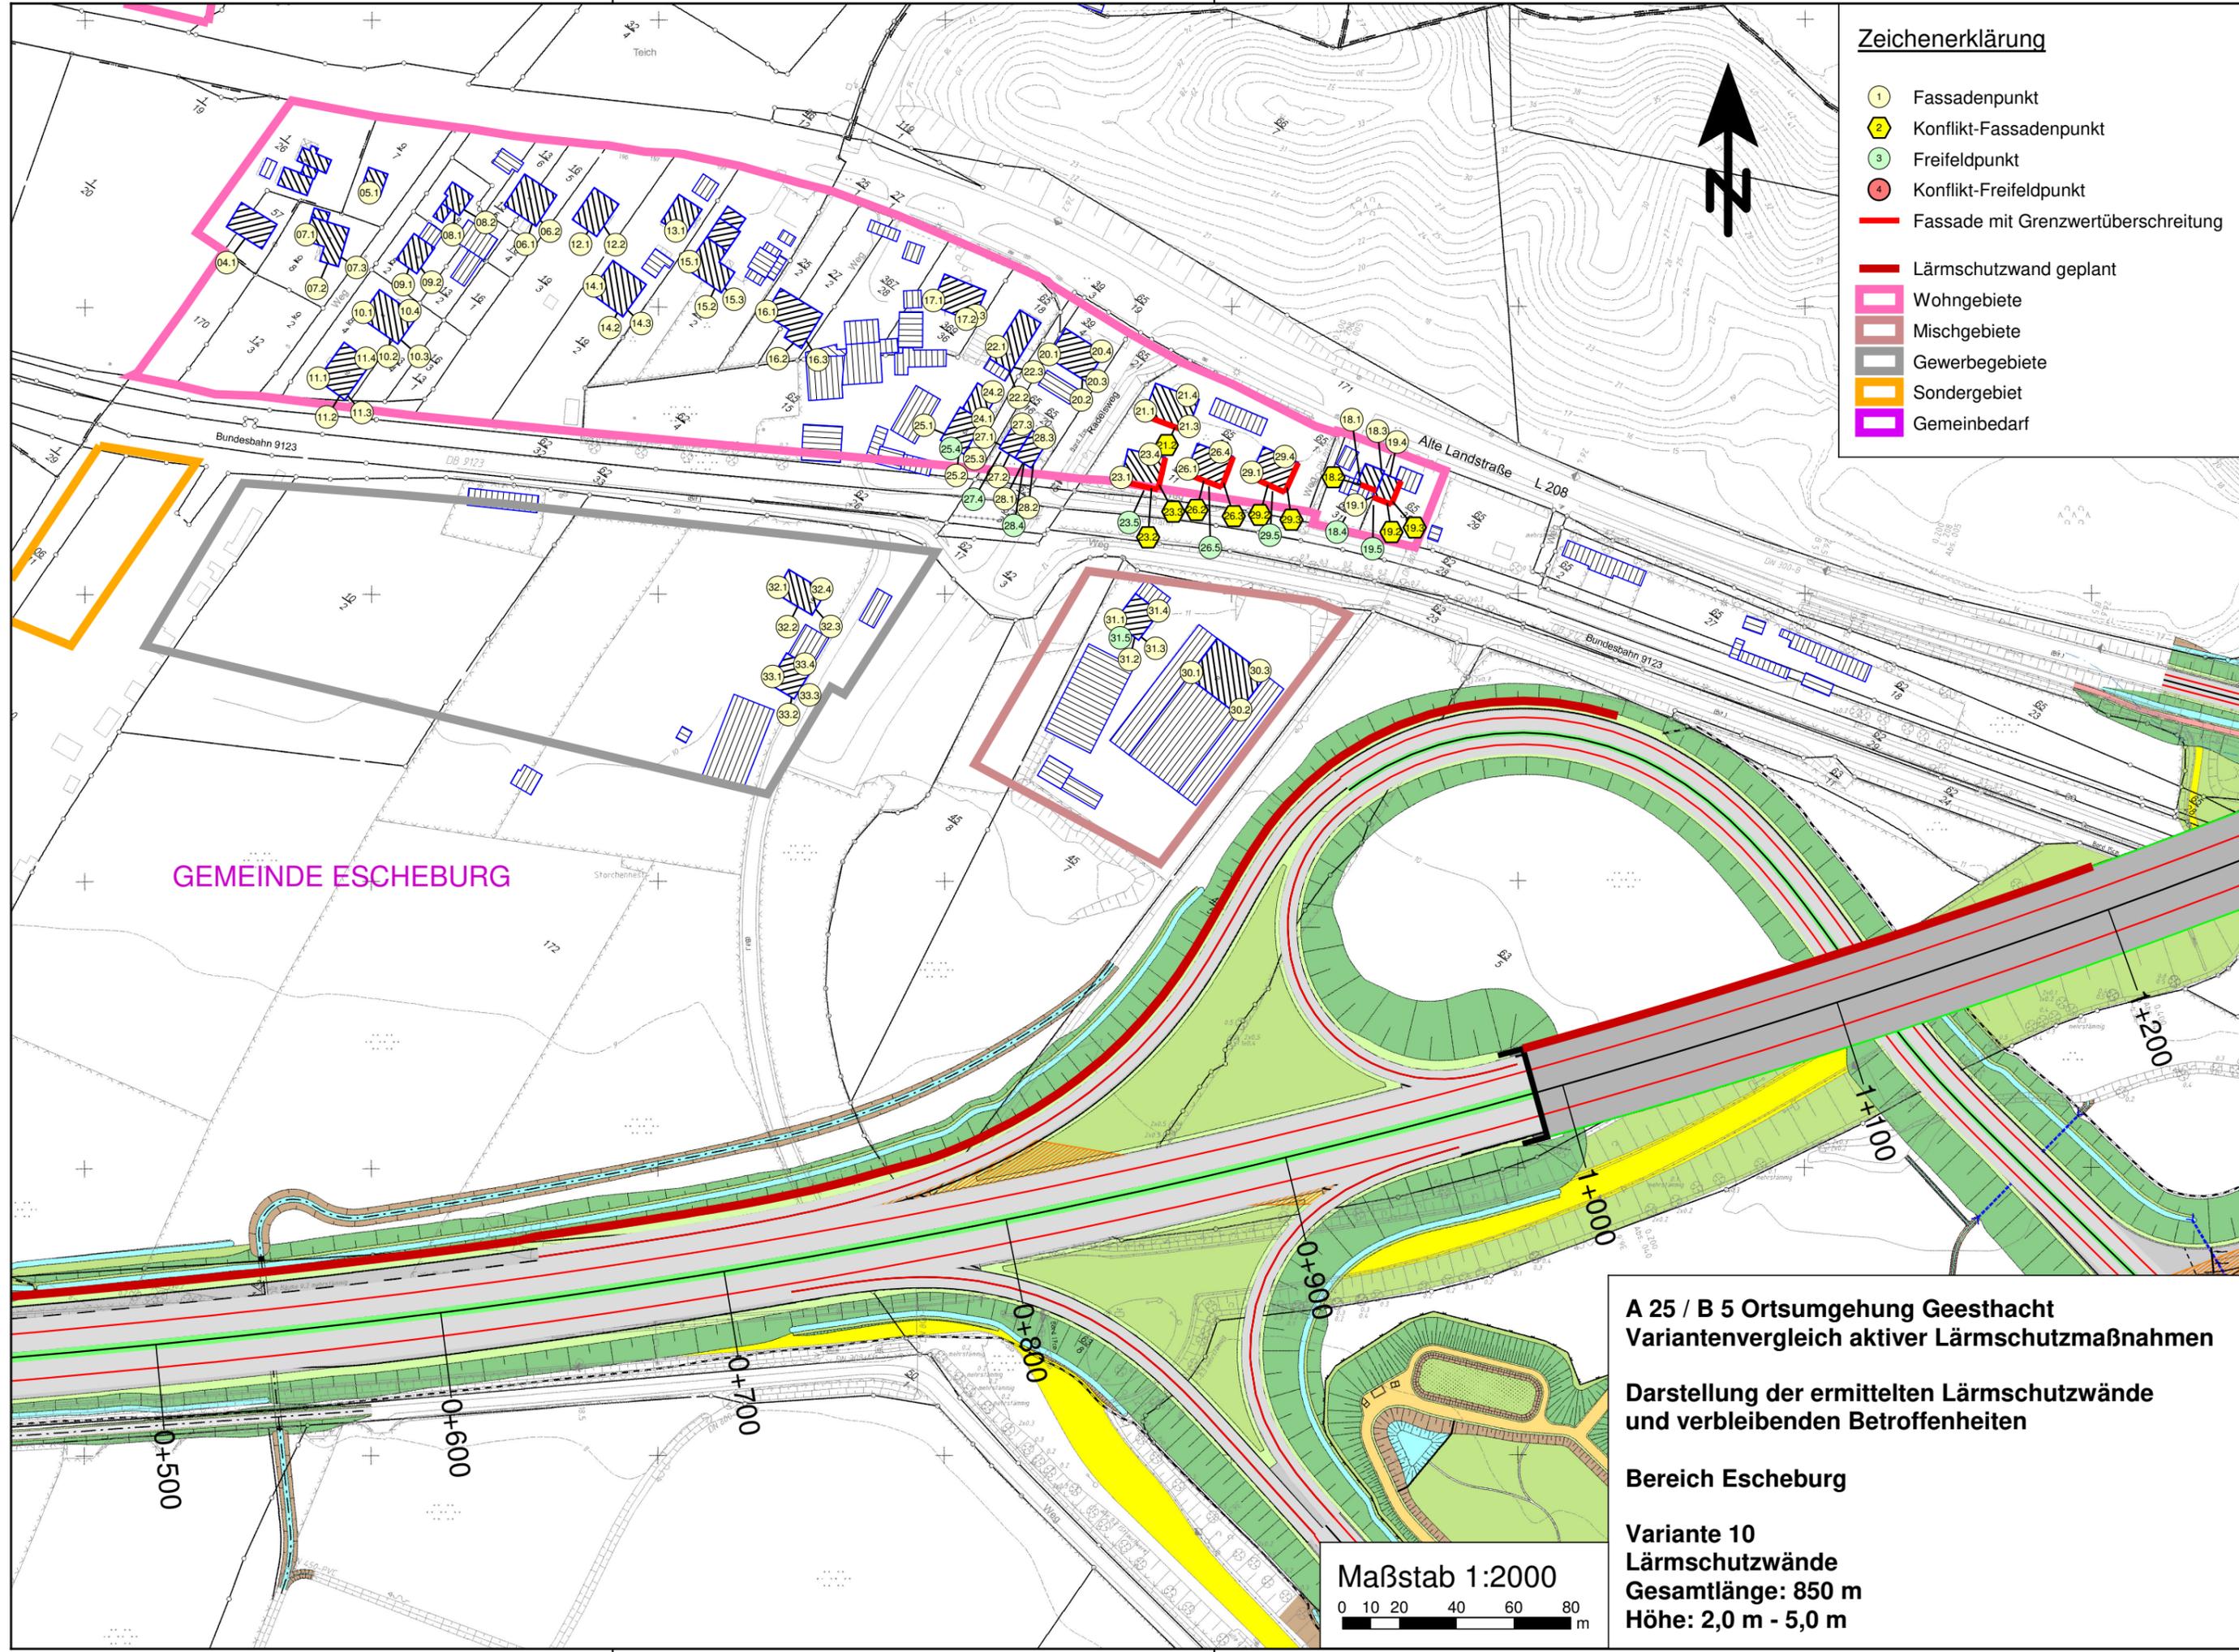

GEMEINDE ESCHEBURG

**A 25 / B 5 Ortsumgebung Geesthacht  
Variantenvergleich aktiver Lärmschutzmaßnahmen**

**Darstellung der ermittelten Lärmschutzwände  
und verbleibenden Betroffenheiten**


**Bereich Escheburg**

**Variante 10  
Lärmschutzwände  
Gesamtlänge: 850 m  
Höhe: 2,0 m - 5,0 m**



### Zeichenerklärung

-  Fassadenpunkt
-  Konflikt-Fassadenpunkt
-  Freifeldpunkt
-  Konflikt-Freifeldpunkt
-  Fassade mit Grenzwertüberschreitung
-  Lärmschutzwand geplant
-  Wohngebiete
-  Mischgebiete
-  Gewerbegebiete
-  Sondergebiet
-  Gemeinbedarf

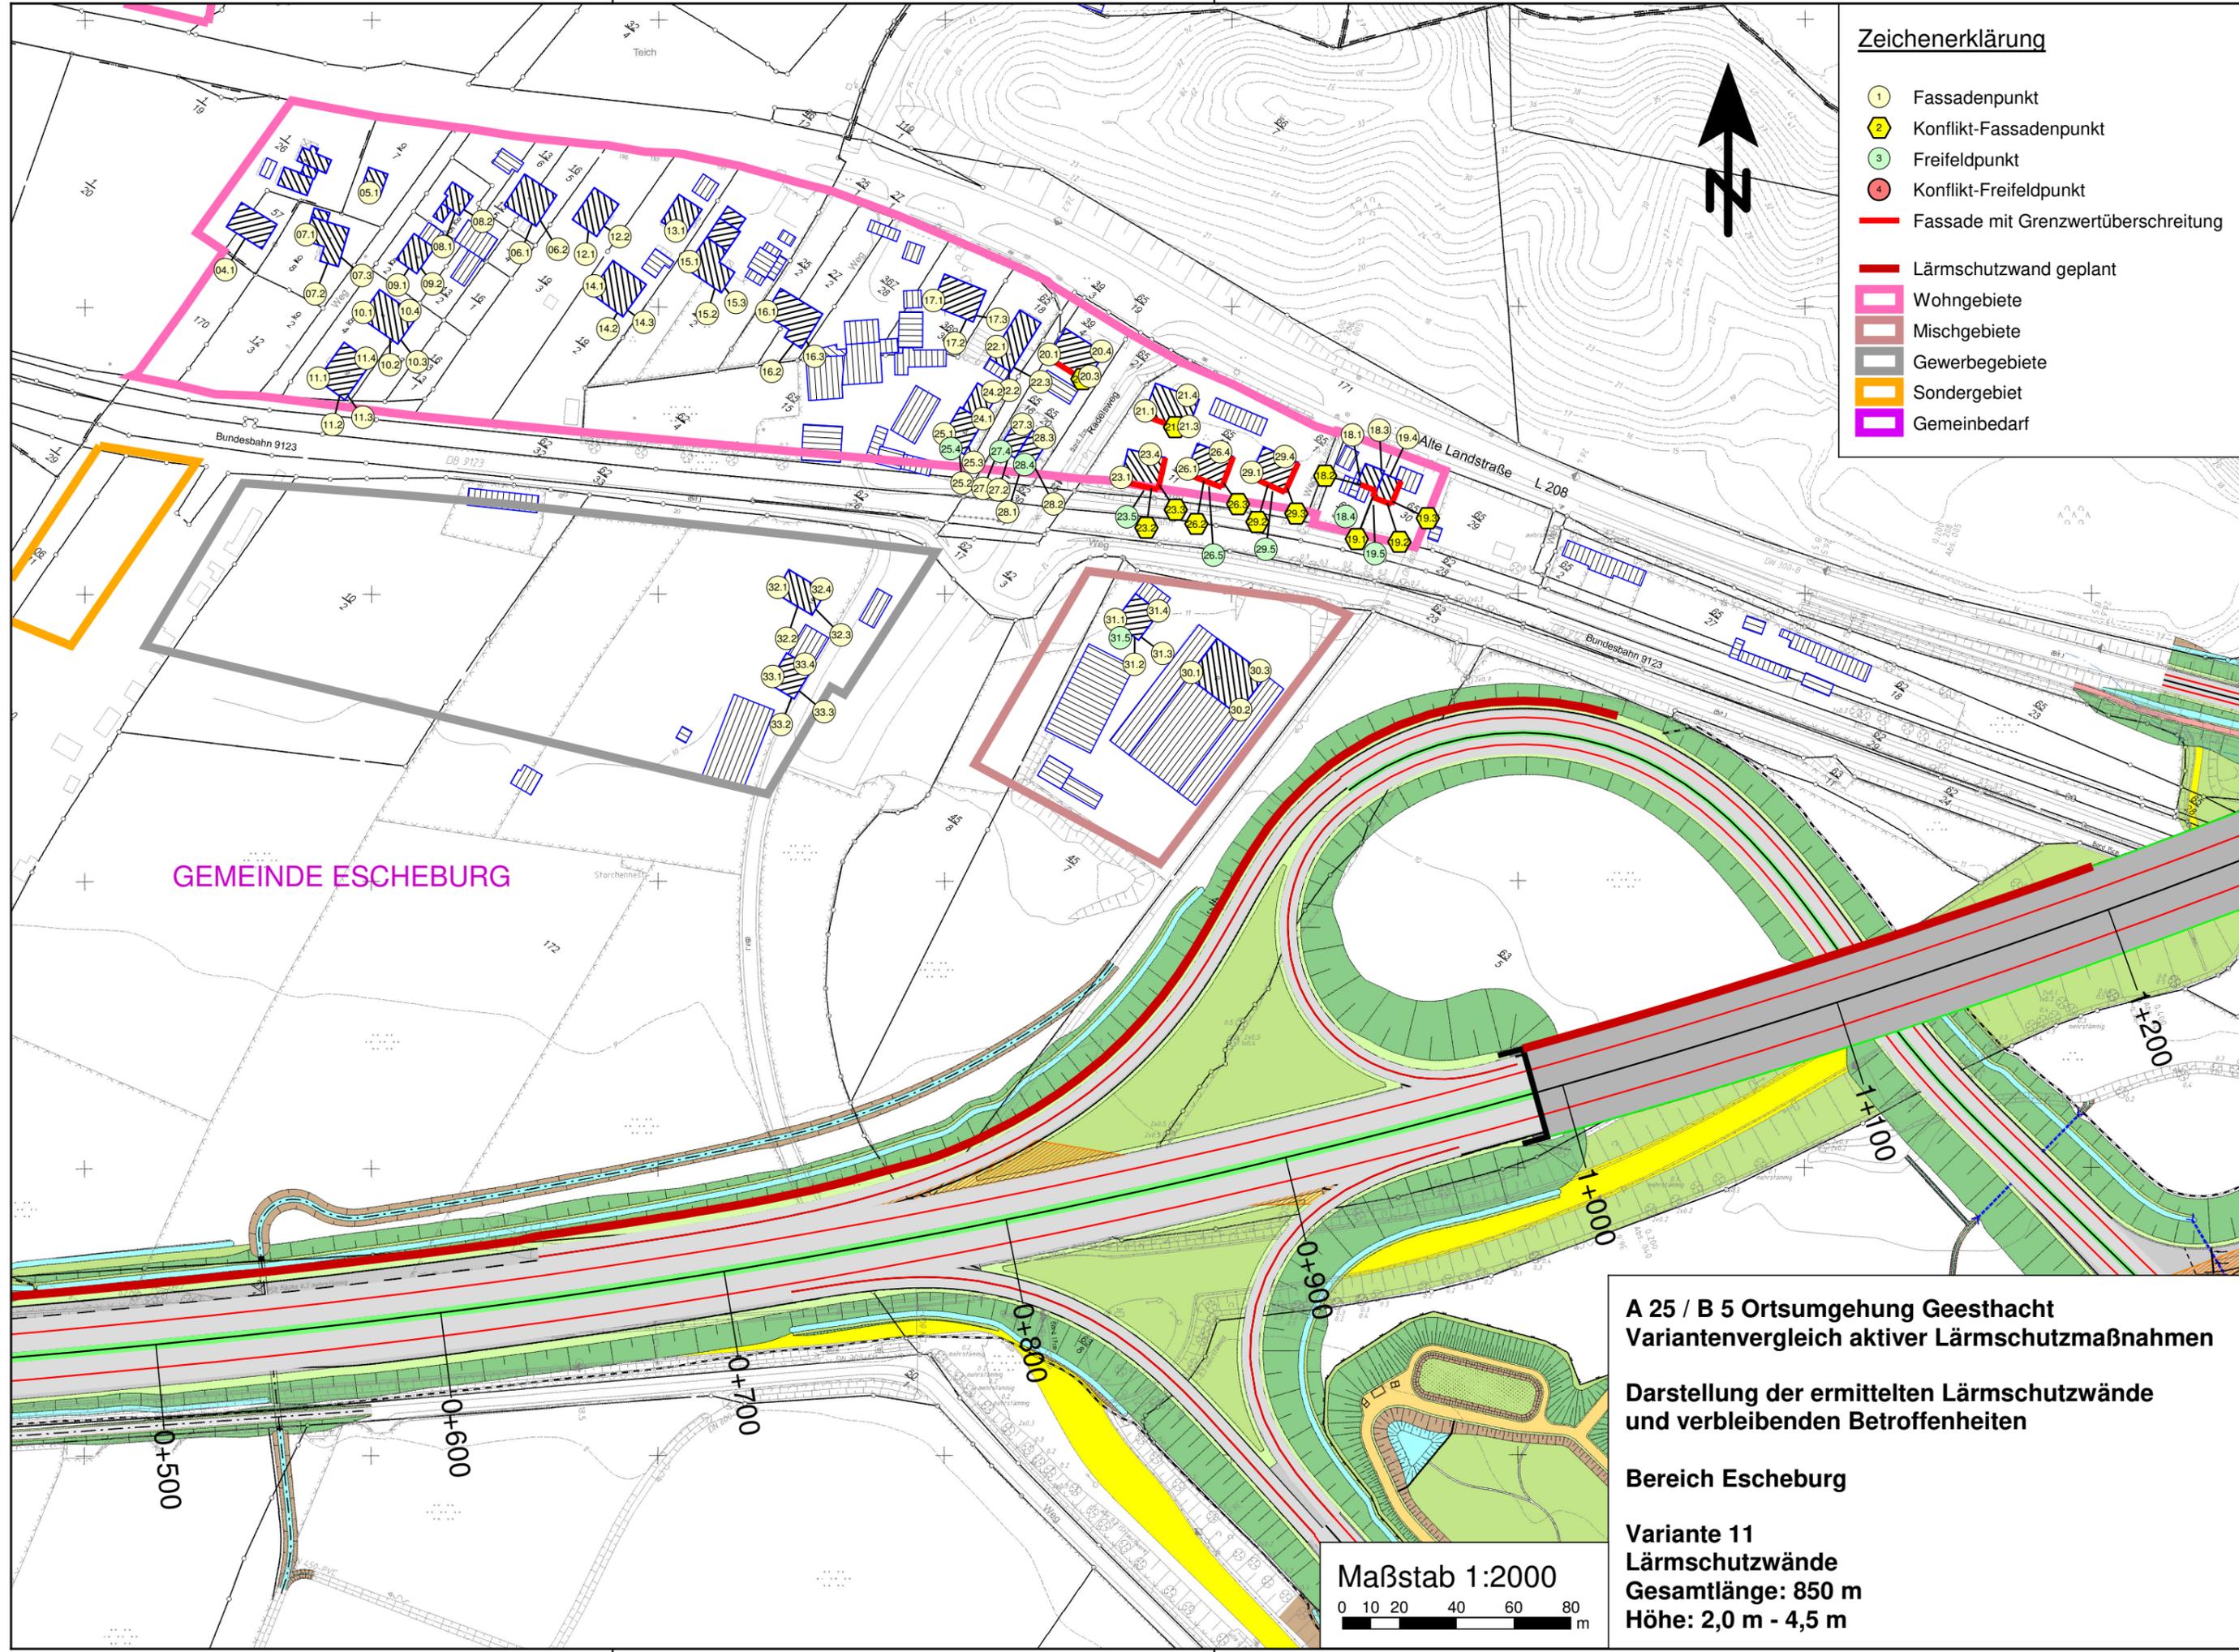

GEMEINDE ESCHEBURG

**A 25 / B 5 Ortsumgebung Geesthacht  
Variantenvergleich aktiver Lärmschutzmaßnahmen**

**Darstellung der ermittelten Lärmschutzwände  
und verbleibenden Betroffenheiten**

**Bereich Escheburg**

**Variante 11  
Lärmschutzwände  
Gesamtlänge: 850 m  
Höhe: 2,0 m - 4,5 m**




**Zeichenerklärung**

-  Fassadenpunkt
-  Konflikt-Fassadenpunkt
-  Freifeldpunkt
-  Konflikt-Freifeldpunkt
-  Fassade mit Grenzwertüberschreitung
-  Lärmschutzwand geplant
-  Wohngebiete
-  Mischgebiete
-  Gewerbegebiete
-  Sondergebiet
-  Gemeinbedarf

Ende der Bau­strecke B 5n  
Bau-km 10+525

B 5 Ver­län­ge­rung über den Bau­ab­schnitt hin­aus  
für schall­tech­nische Berechnungen

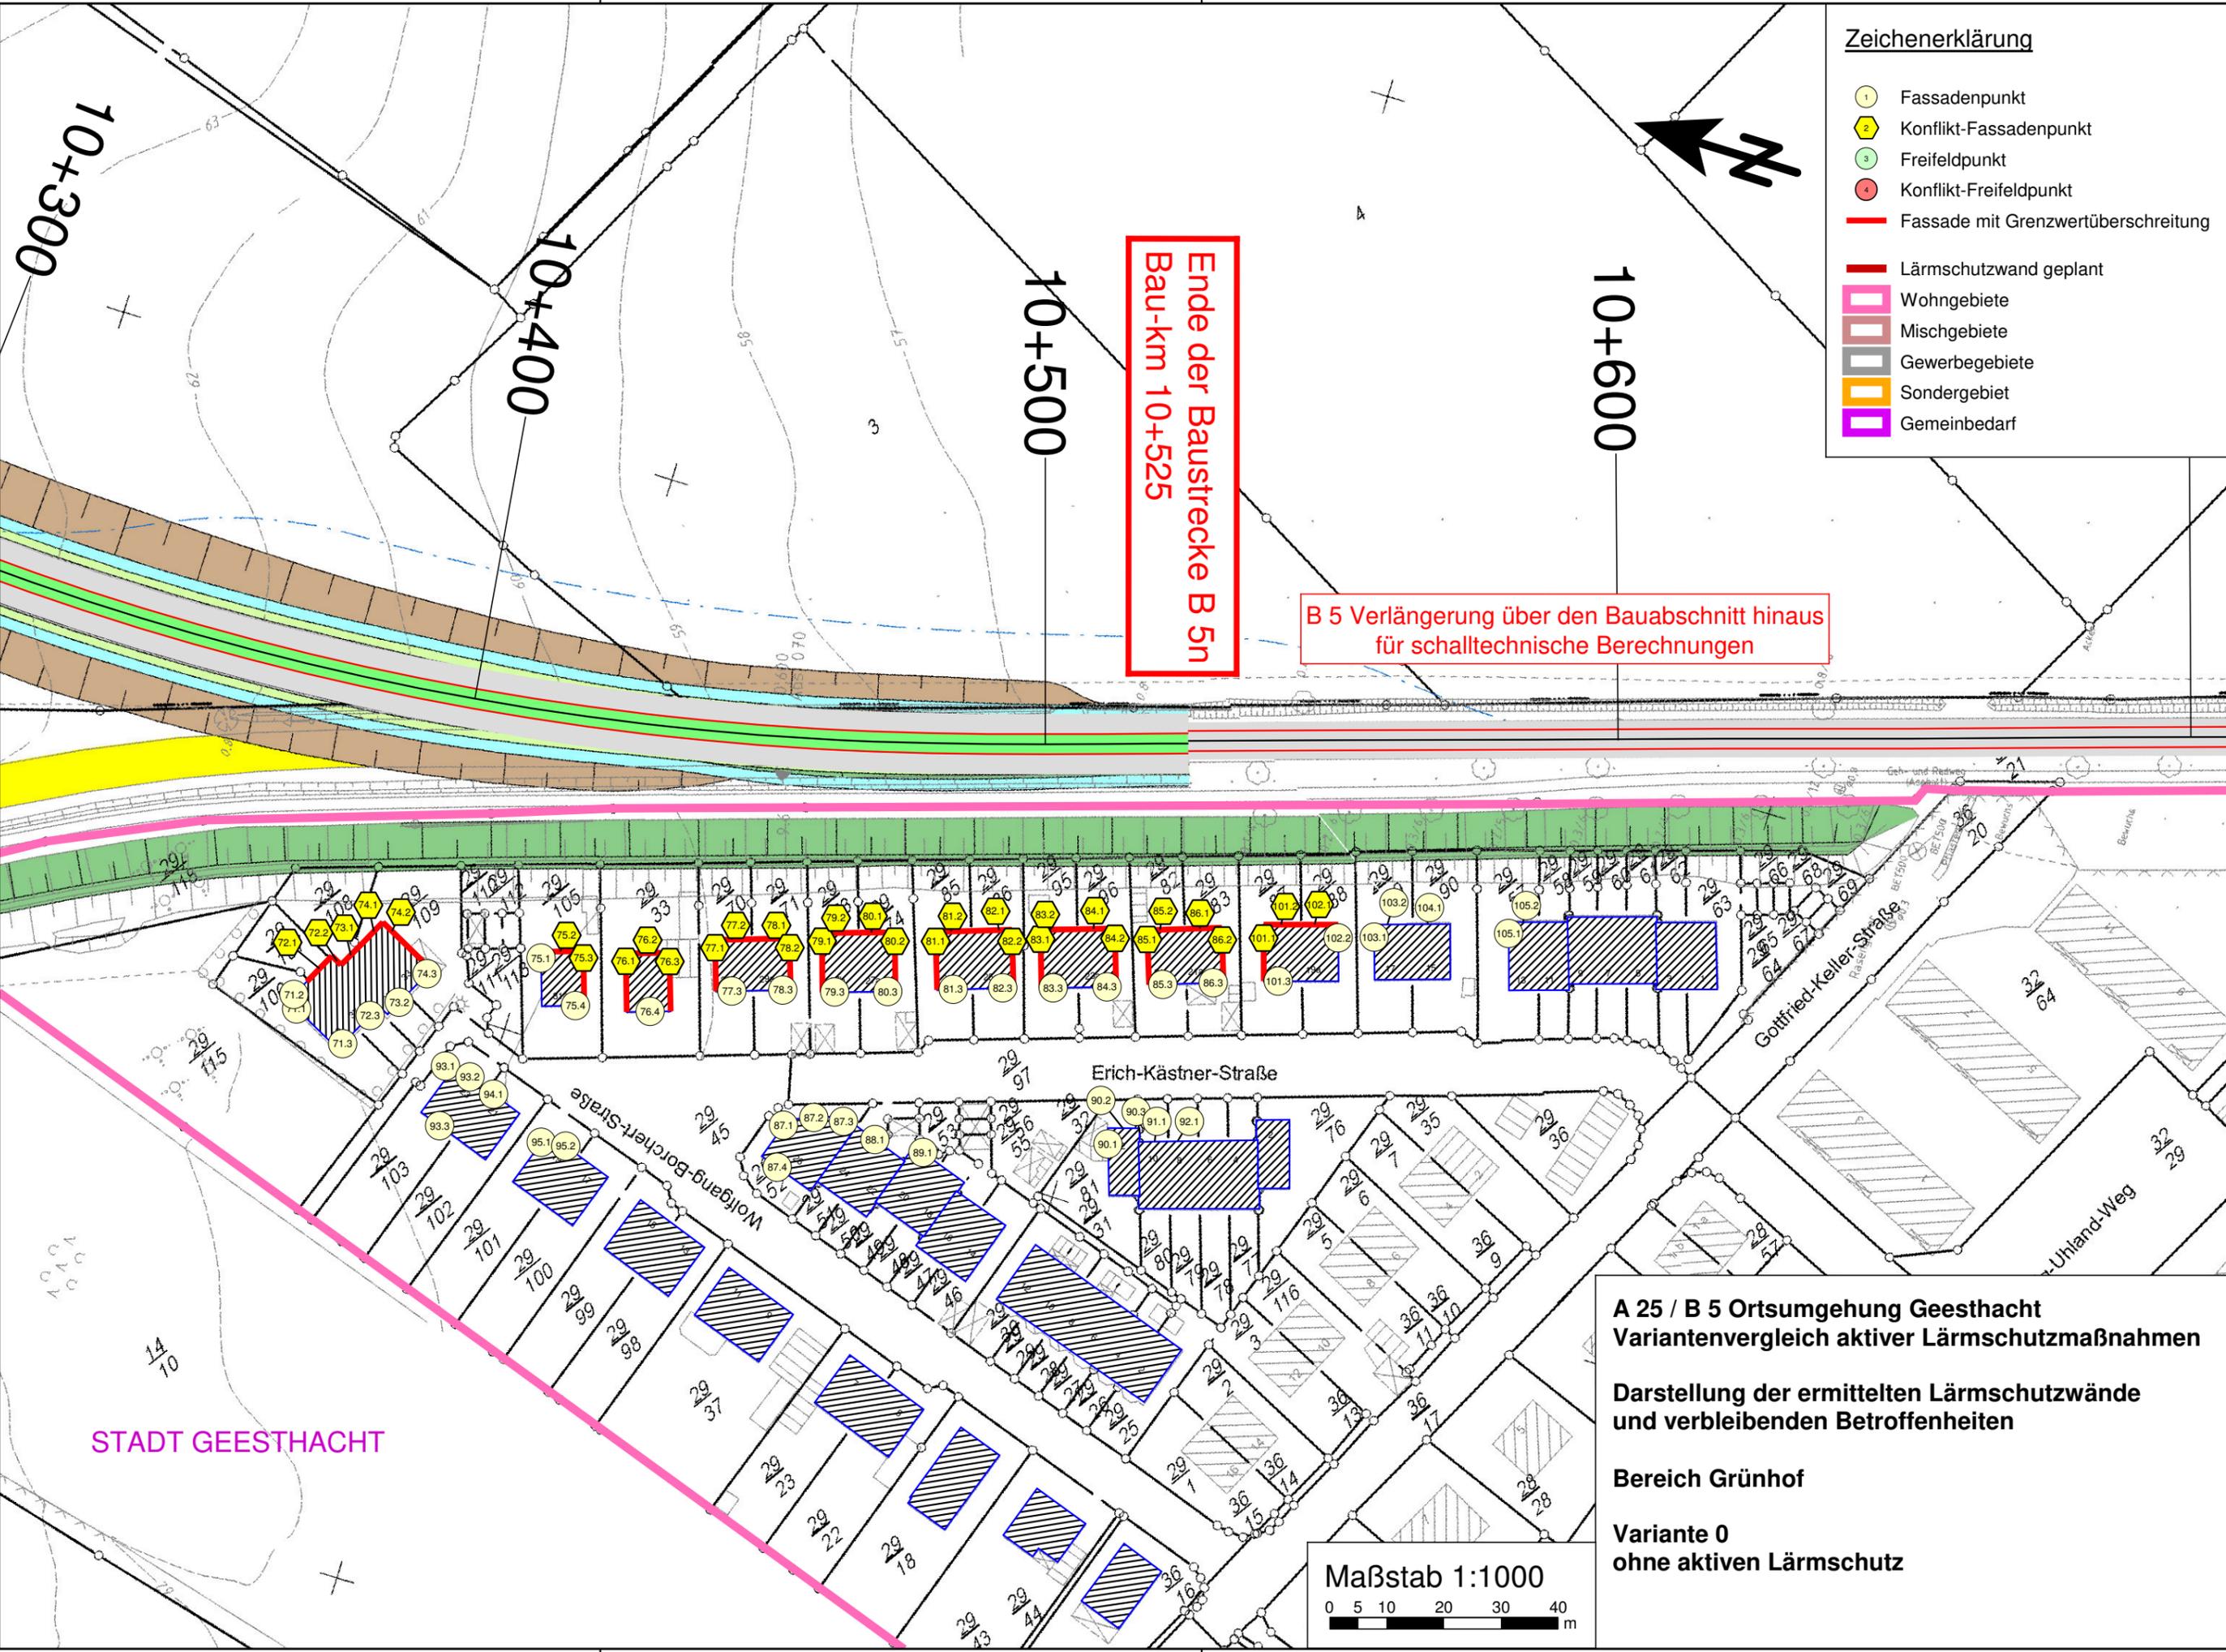

STADT GEESTHACHT

**A 25 / B 5 Orts­um­ge­bung Geesthacht**  
**Variantenvergleich aktiver Lärmschutzmaßnahmen**

**Darstellung der ermittelten Lärmschutzwände**  
**und verbleibenden Betroffenheiten**

**Bereich Grünhof**

**Variante 0**  
**ohne aktiven Lärmschutz**



**Zeichenerklärung**

-  Fassadenpunkt
-  Konflikt-Fassadenpunkt
-  Freifeldpunkt
-  Konflikt-Freifeldpunkt
-  Fassade mit Grenzwertüberschreitung
-  Lärmschutzwand geplant
-  Wohngebiete
-  Mischgebiete
-  Gewerbegebiete
-  Sondergebiet
-  Gemeinbedarf

Ende der Bau­strecke B 5n  
Bau-km 10+525

B 5 Verlängerung über den Bauabschnitt hinaus  
für schalltechnische Berechnungen

10+300

10+400

10+500

10+600




STADT GEESTHACHT

**A 25 / B 5 Ortsumgebung Geesthacht**  
**Variantenvergleich aktiver Lärmschutzmaßnahmen**

**Darstellung der ermittelten Lärmschutzwände**  
**und verbleibenden Betroffenheiten**

**Bereich Grünhof**

**Variante 1**  
**Vollschutz Lärmschutzwände an B 5**  
**Länge: 315 m**  
**Höhe: 2,0 m - 5,0 m**

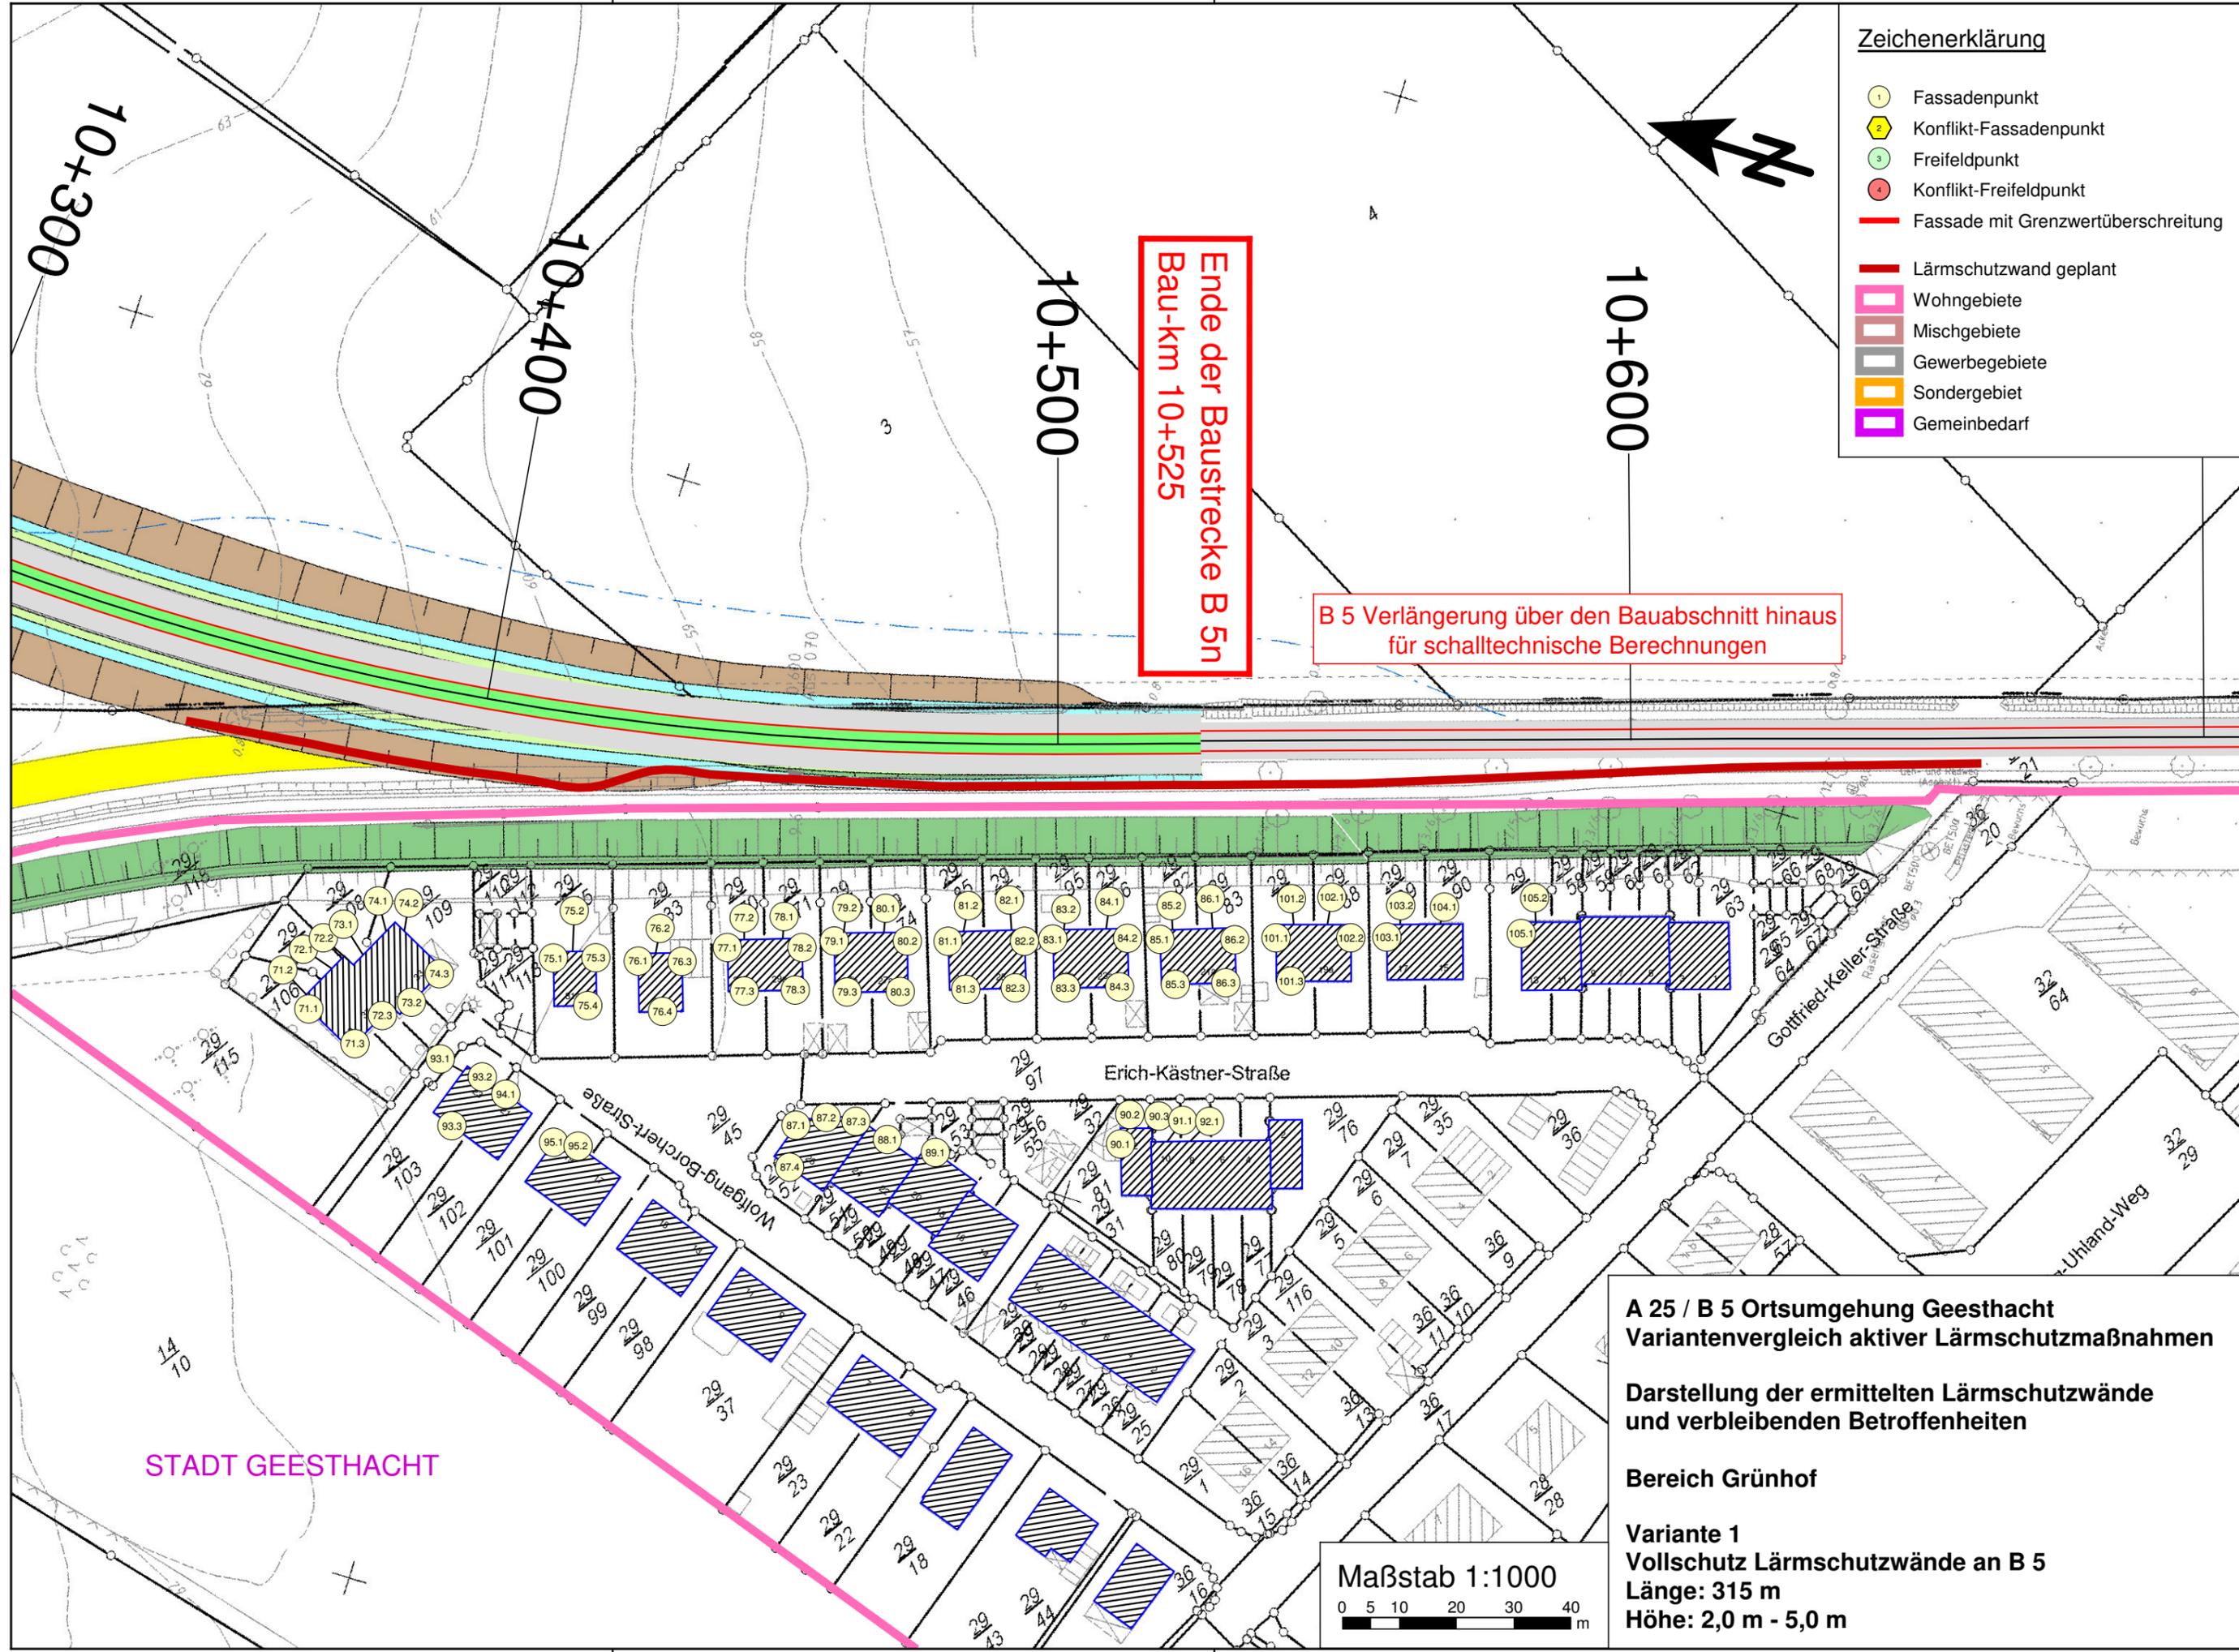

**Zeichenerklärung**

-  Fassadenpunkt
-  Konflikt-Fassadenpunkt
-  Freifeldpunkt
-  Konflikt-Freifeldpunkt
-  Fassade mit Grenzwertüberschreitung
-  Lärmschutzwand geplant
-  Wohngebiete
-  Mischgebiete
-  Gewerbegebiete
-  Sondergebiet
-  Gemeinbedarf

Ende der Bau­strecke B 5n  
Bau-km 10+525

B 5 Verlängerung über den Bauabschnitt hinaus  
für schalltechnische Berechnungen

Maßstab 1:1000  
0 5 10 20 30 40 m


**A 25 / B 5 Ortsumgebung Geesthacht**  
**Variantenvergleich aktiver Lärmschutzmaßnahmen**

**Darstellung der ermittelten Lärmschutzwände  
und verbleibenden Betroffenheiten**

**Bereich Grünhof**

**Variante 2**  
**Vollschutz Lärmschutzwände**  
**Länge: 285 m**  
**Höhe: 1,5 m - 5,0 m**

STADT GEESTHACHT

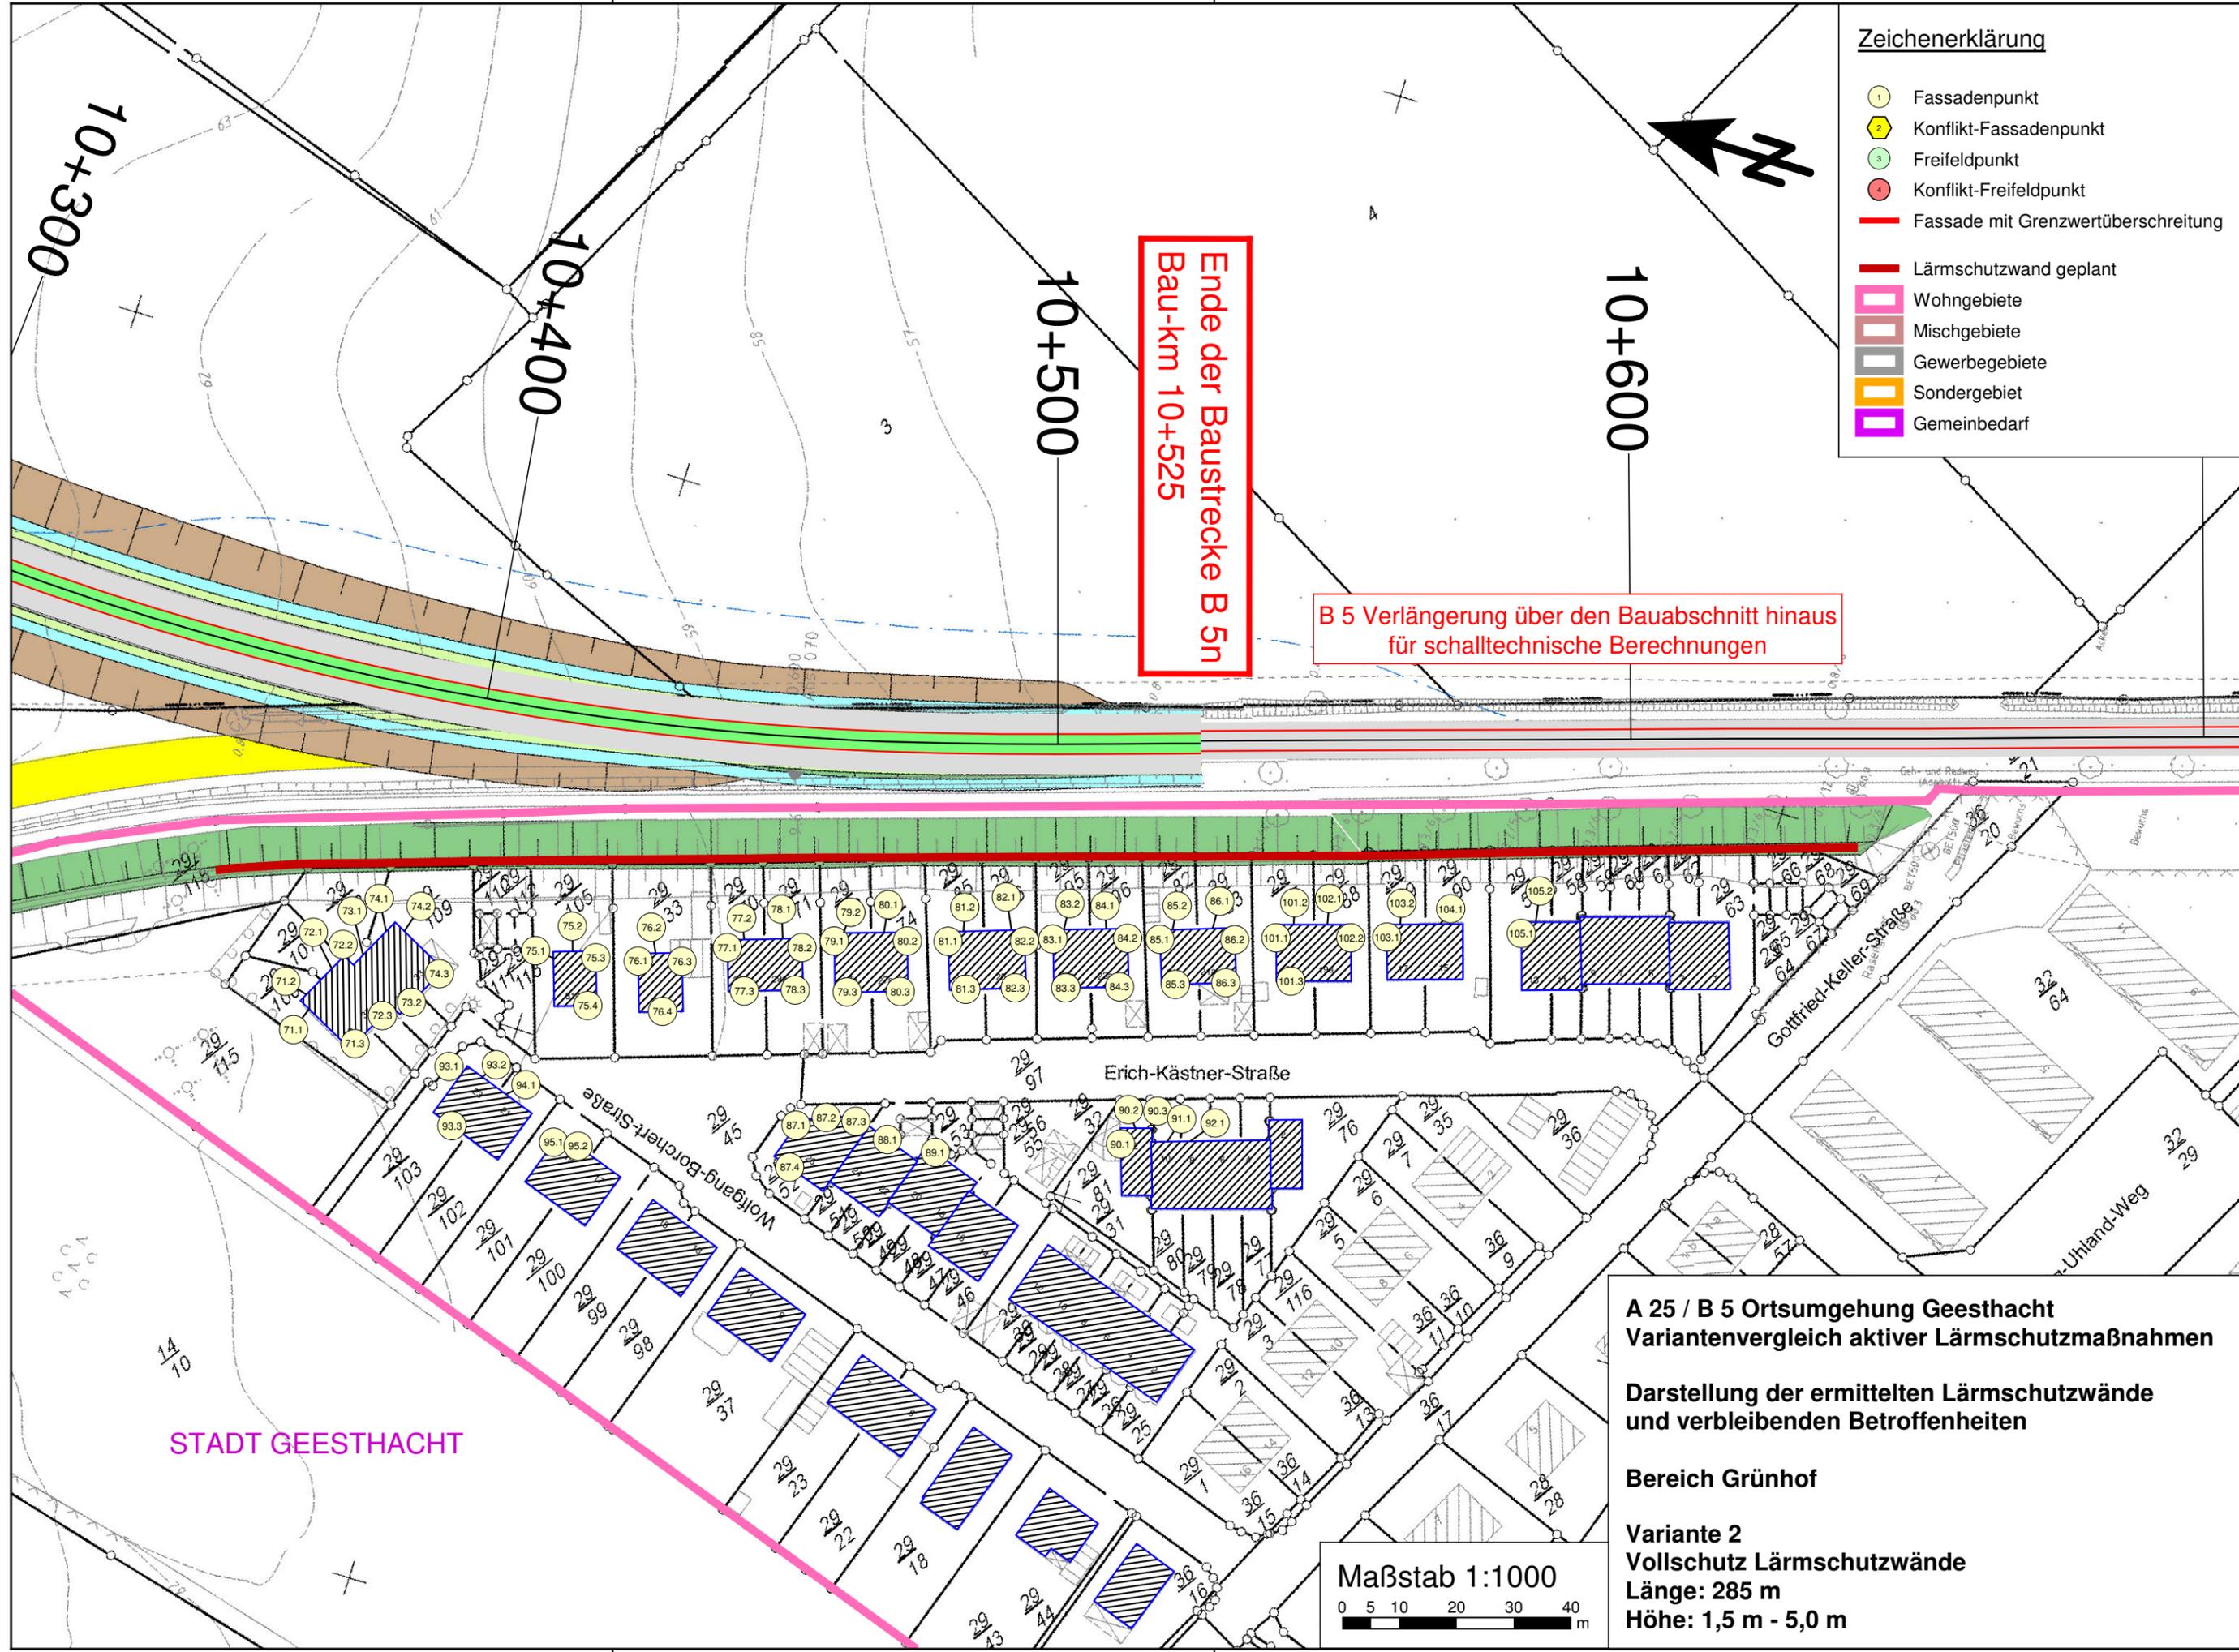

**Zeichenerklärung**

-  Fassadenpunkt
-  Konflikt-Fassadenpunkt
-  Freifeldpunkt
-  Konflikt-Freifeldpunkt
-  Fassade mit Grenzwertüberschreitung
-  Lärmschutzwand geplant
-  Wohngebiete
-  Mischgebiete
-  Gewerbegebiete
-  Sondergebiet
-  Gemeinbedarf



10+300


10+400

10+500

10+600

Ende der Bau­strecke B 5n  
Bau-km 10+525

B 5 Verlängerung über den Bauabschnitt hinaus  
für schalltechnische Berechnungen

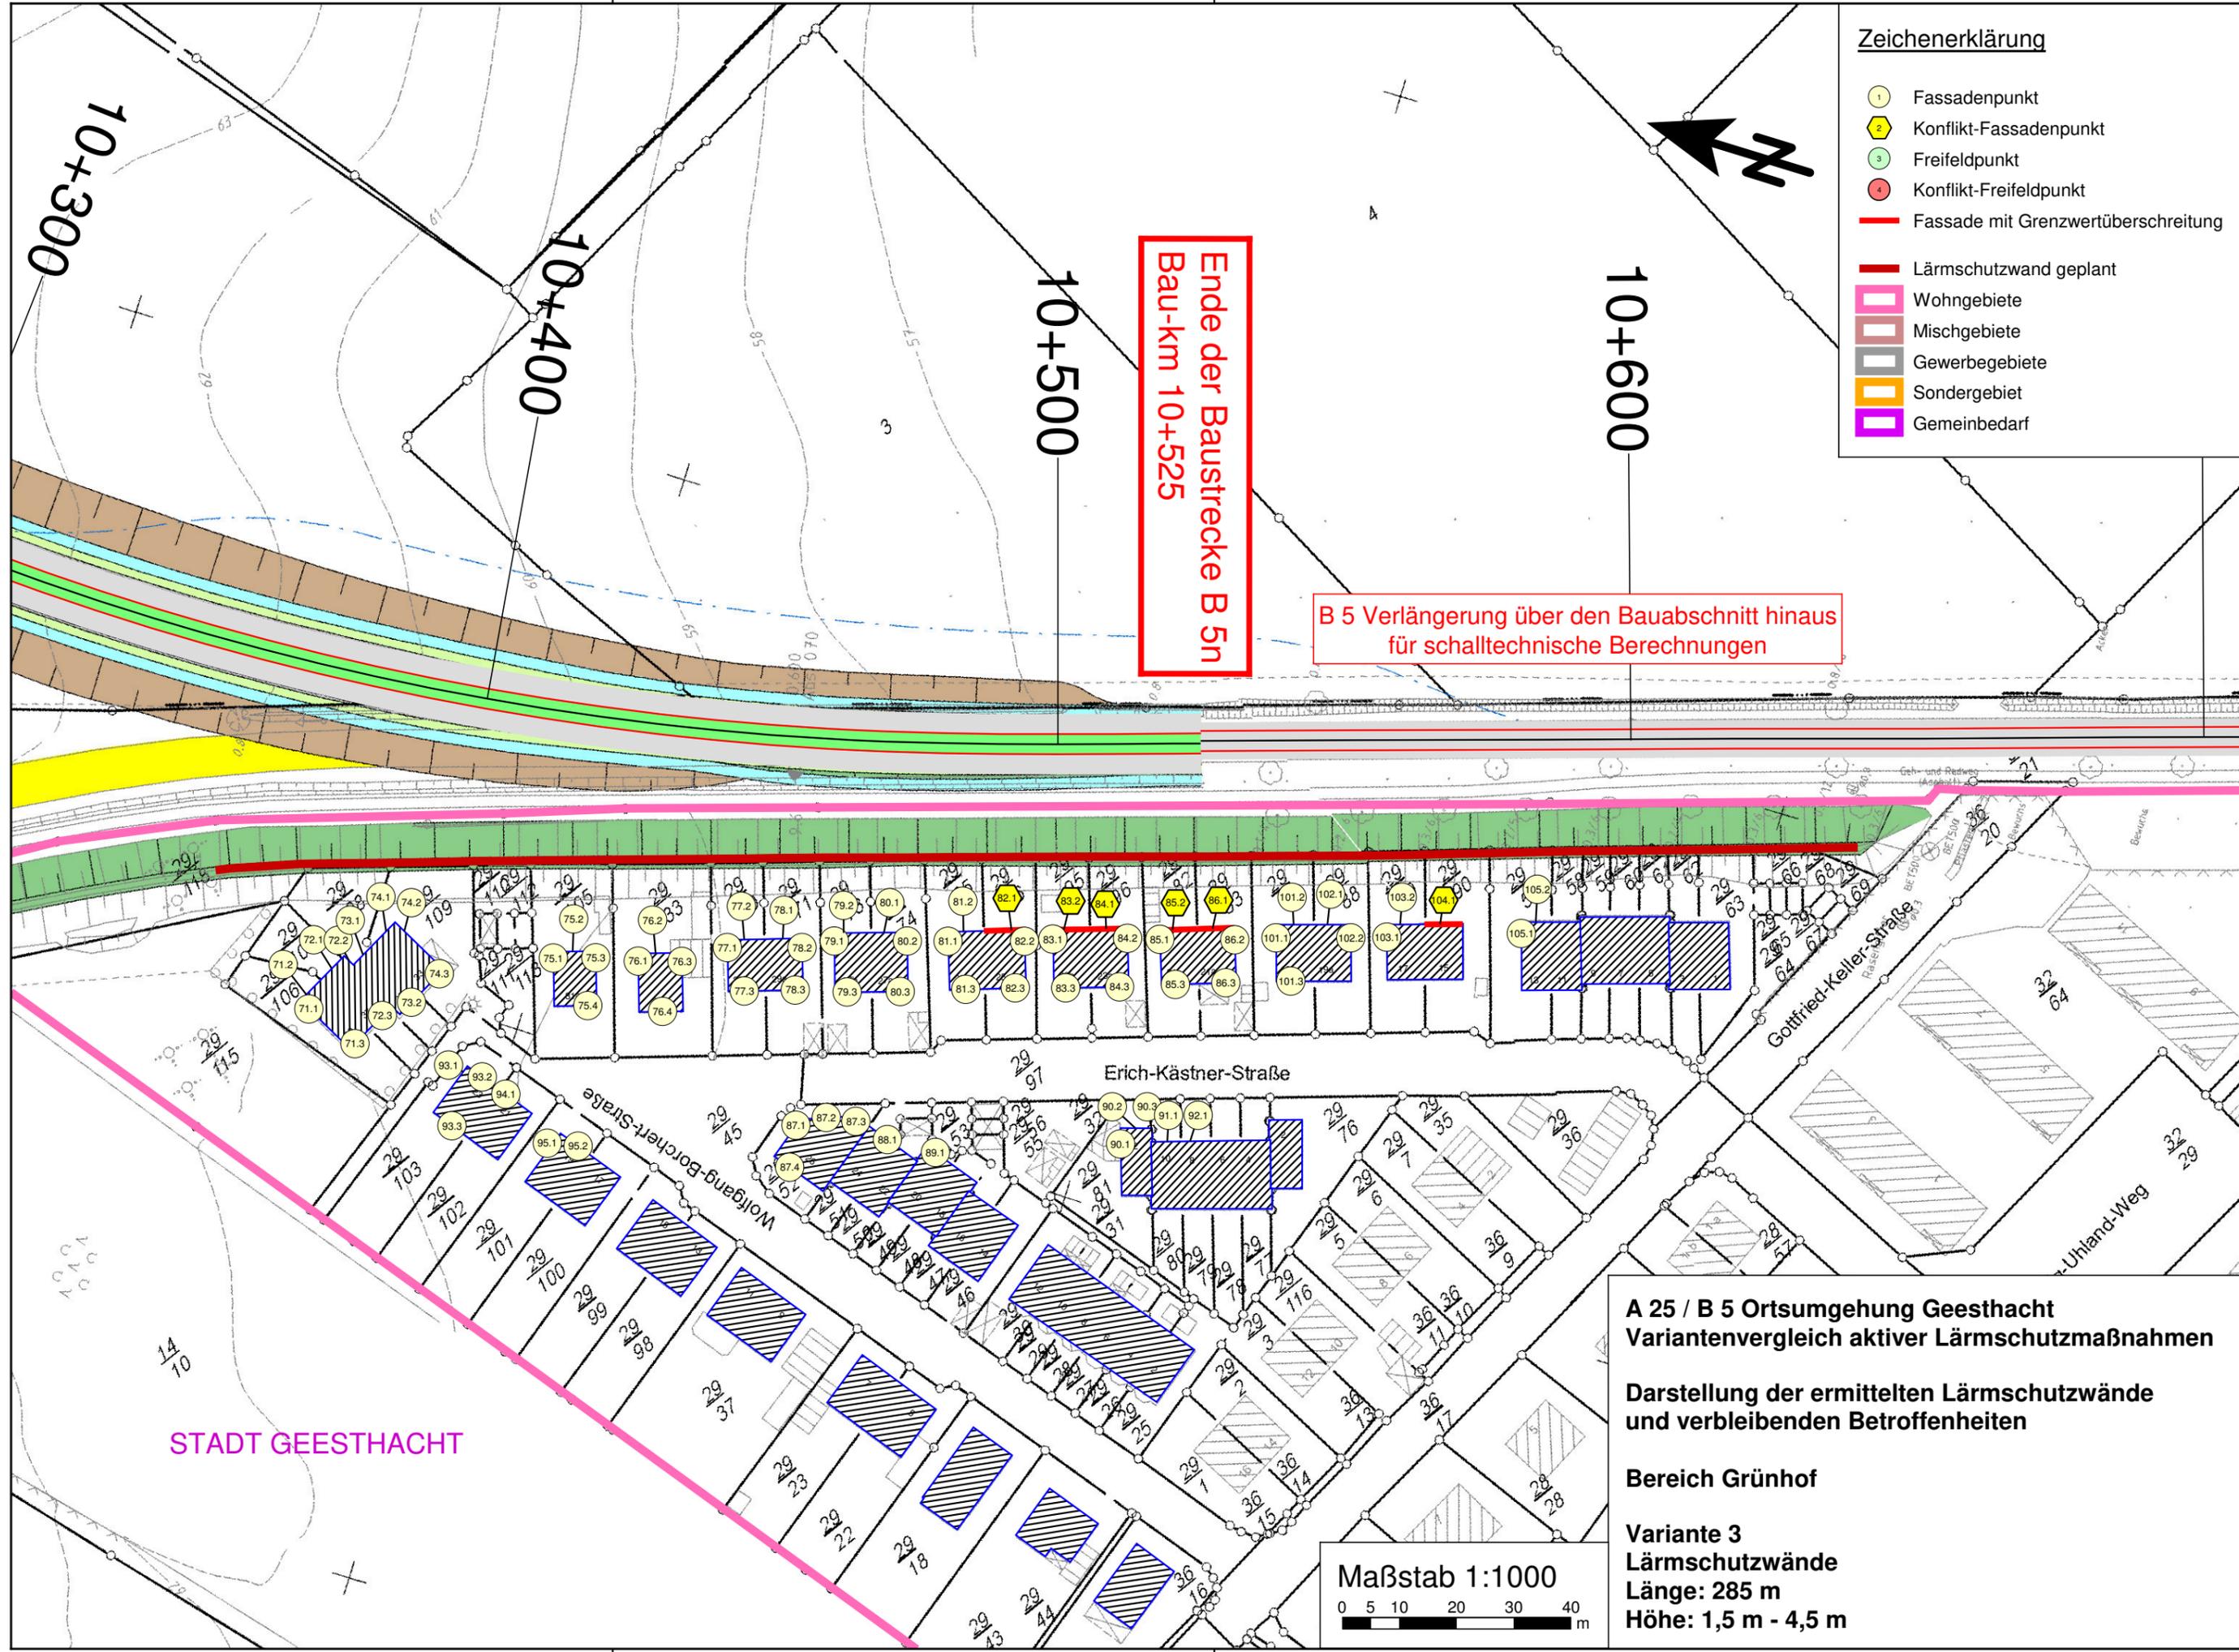

STADT GEESTHACHT

**A 25 / B 5 Ortsumgebung Geesthacht**  
**Variantenvergleich aktiver Lärmschutzmaßnahmen**

**Darstellung der ermittelten Lärmschutzwände**  
**und verbleibenden Betroffenheiten**

**Bereich Grünhof**

**Variante 3**  
**Lärmschutzwände**  
**Länge: 285 m**  
**Höhe: 1,5 m - 4,5 m**




**Zeichenerklärung**

-  Fassadenpunkt
-  Konflikt-Fassadenpunkt
-  Freifeldpunkt
-  Konflikt-Freifeldpunkt
-  Fassade mit Grenzwertüberschreitung
-  Lärmschutzwand geplant
-  Wohngebiete
-  Mischgebiete
-  Gewerbegebiete
-  Sondergebiet
-  Gemeinbedarf

Ende der Bau­strecke B 5n  
Bau-km 10+525

B 5 Verlängerung über den Bauabschnitt hinaus  
für schalltechnische Berechnungen

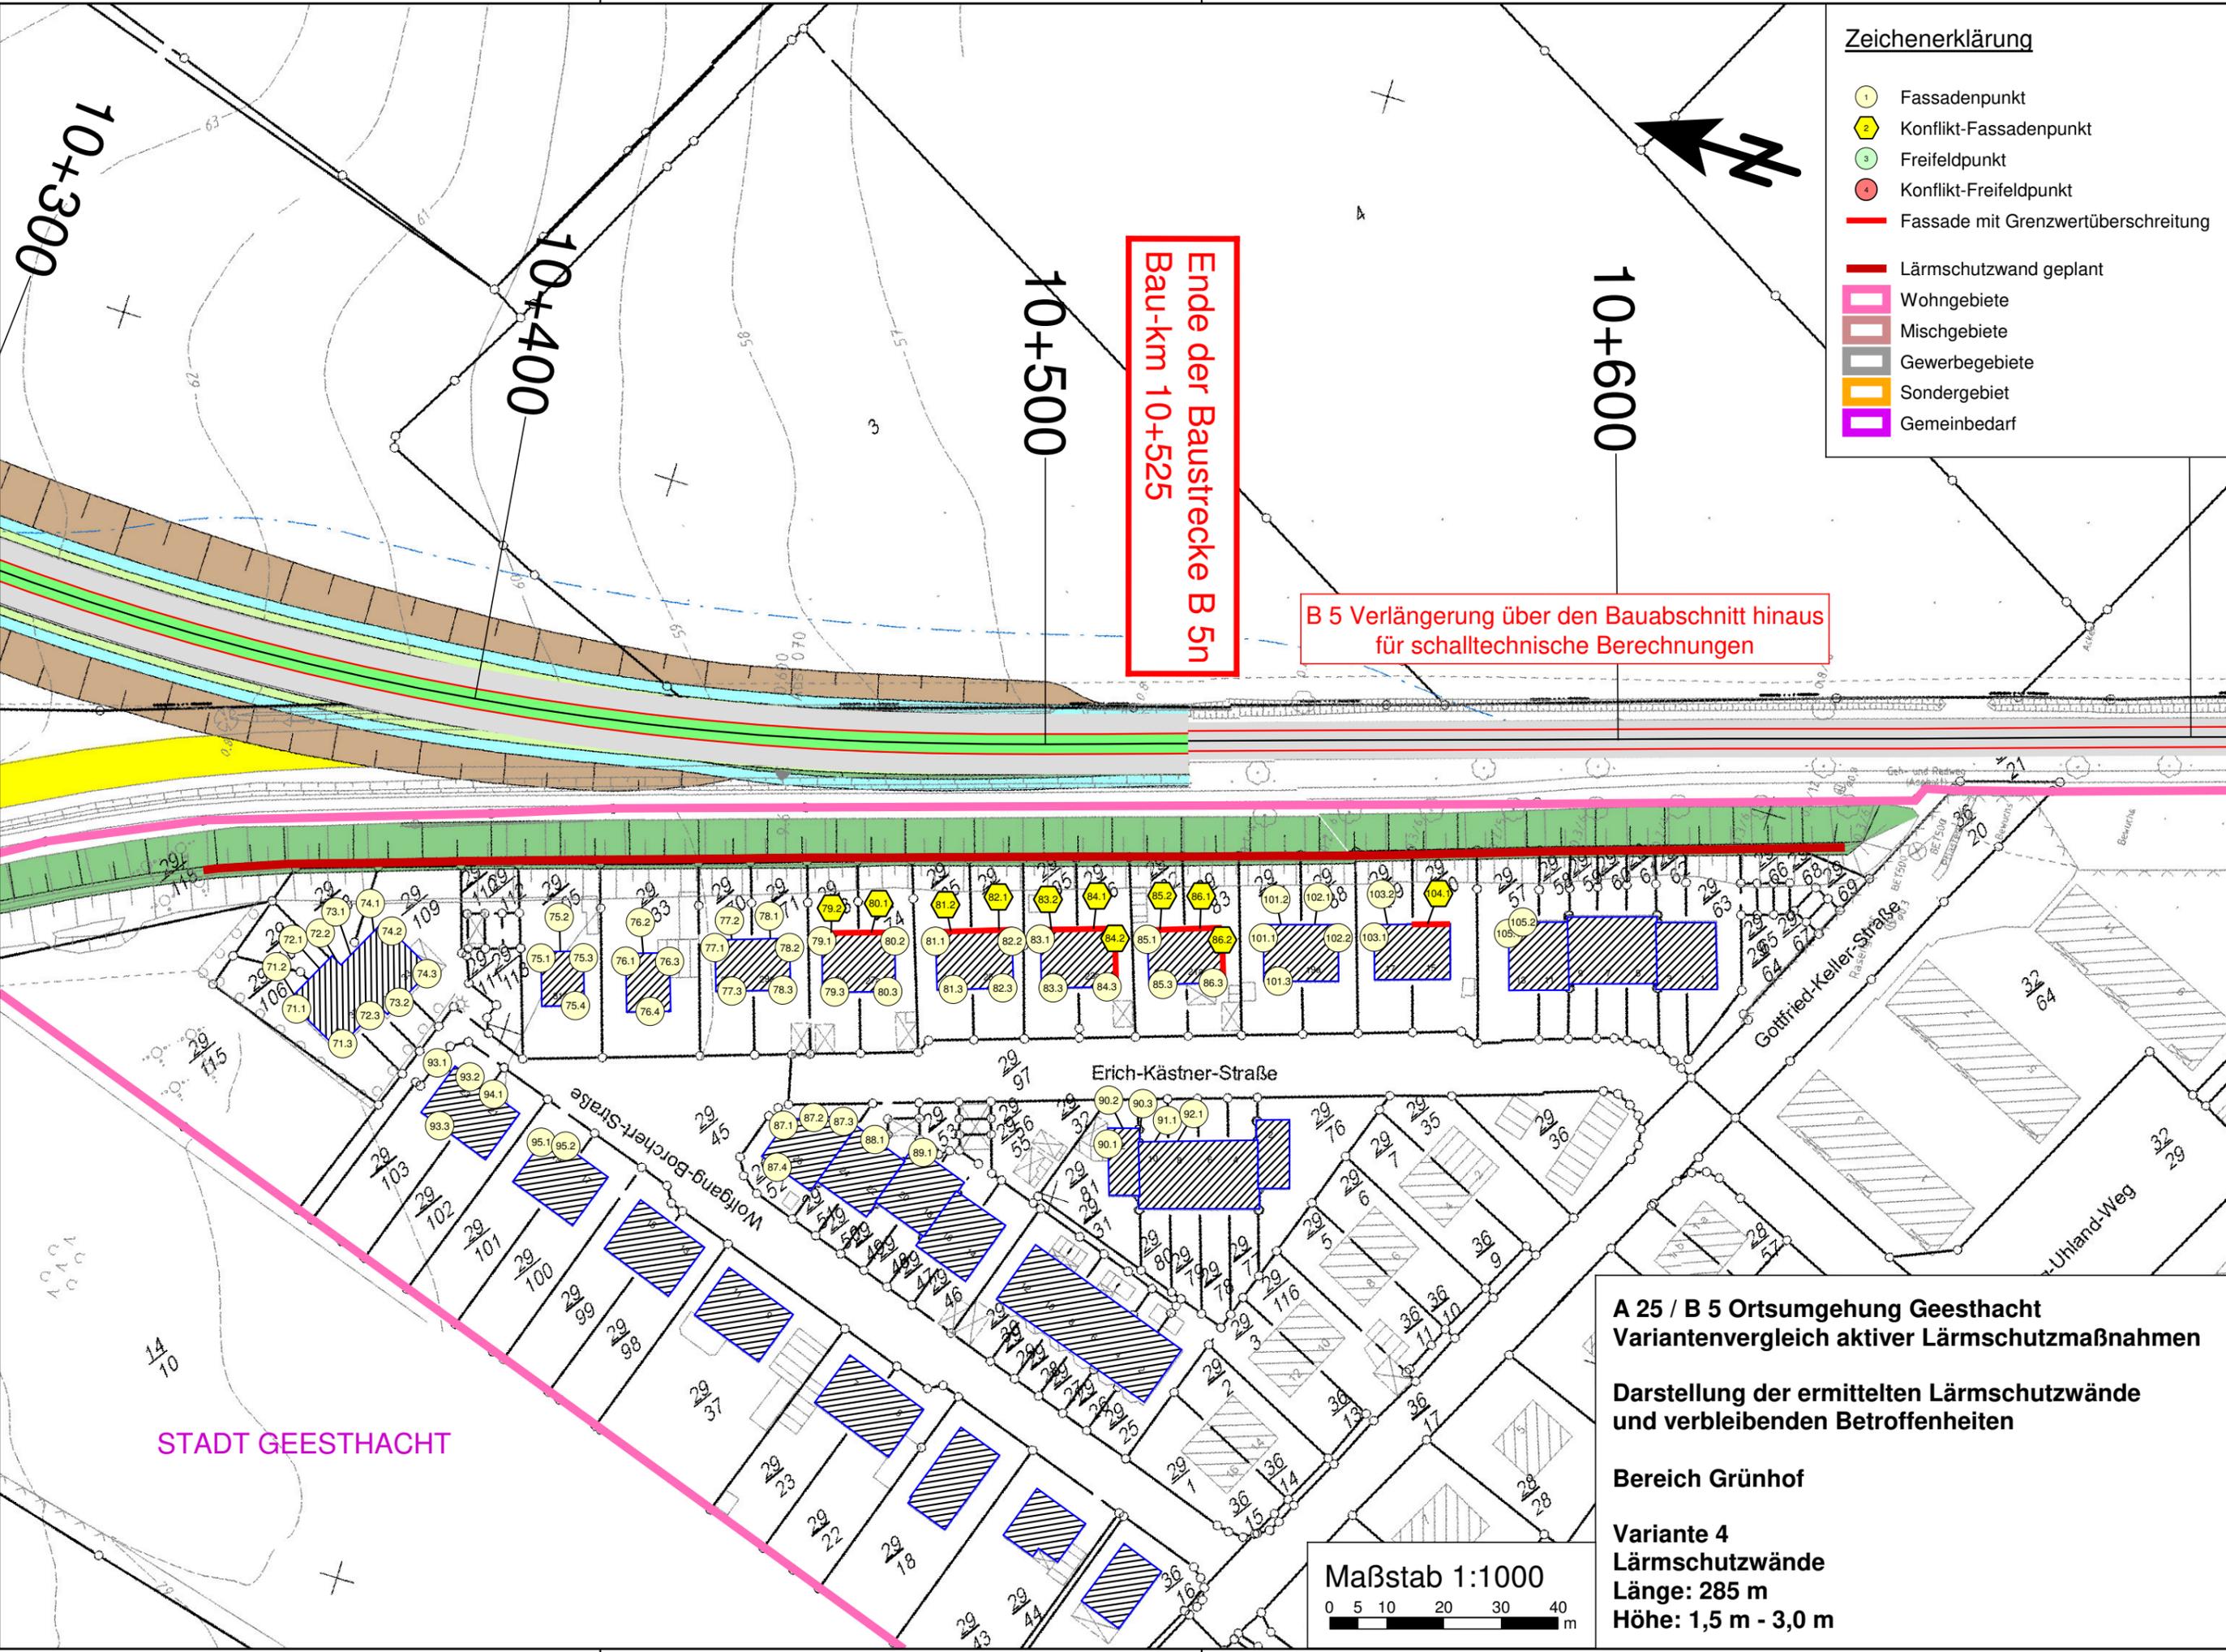

STADT GEESTHACHT

**A 25 / B 5 Ortsumgebung Geesthacht**  
**Variantenvergleich aktiver Lärmschutzmaßnahmen**

**Darstellung der ermittelten Lärmschutzwände**  
**und verbleibenden Betroffenheiten**

**Bereich Grünhof**

**Variante 4**  
**Lärmschutzwände**  
**Länge: 285 m**  
**Höhe: 1,5 m - 3,0 m**

