
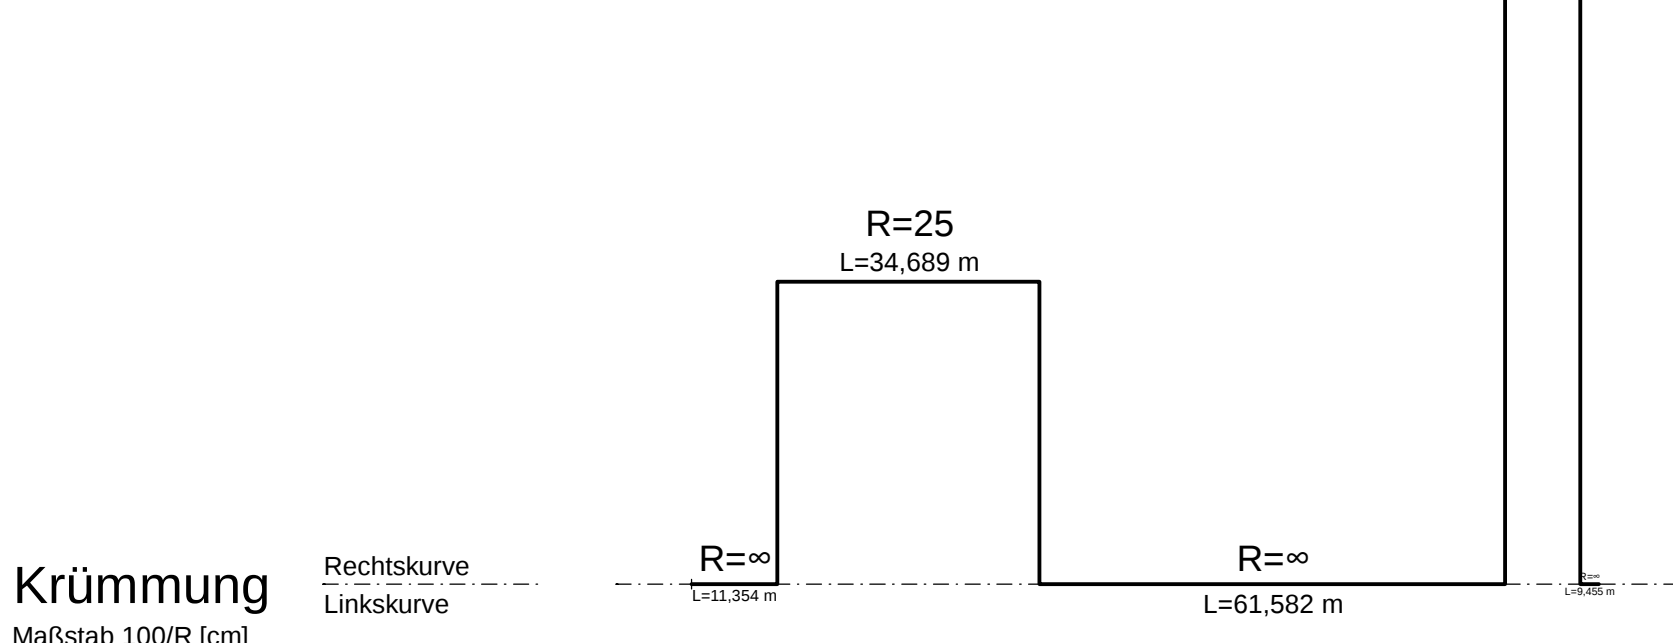
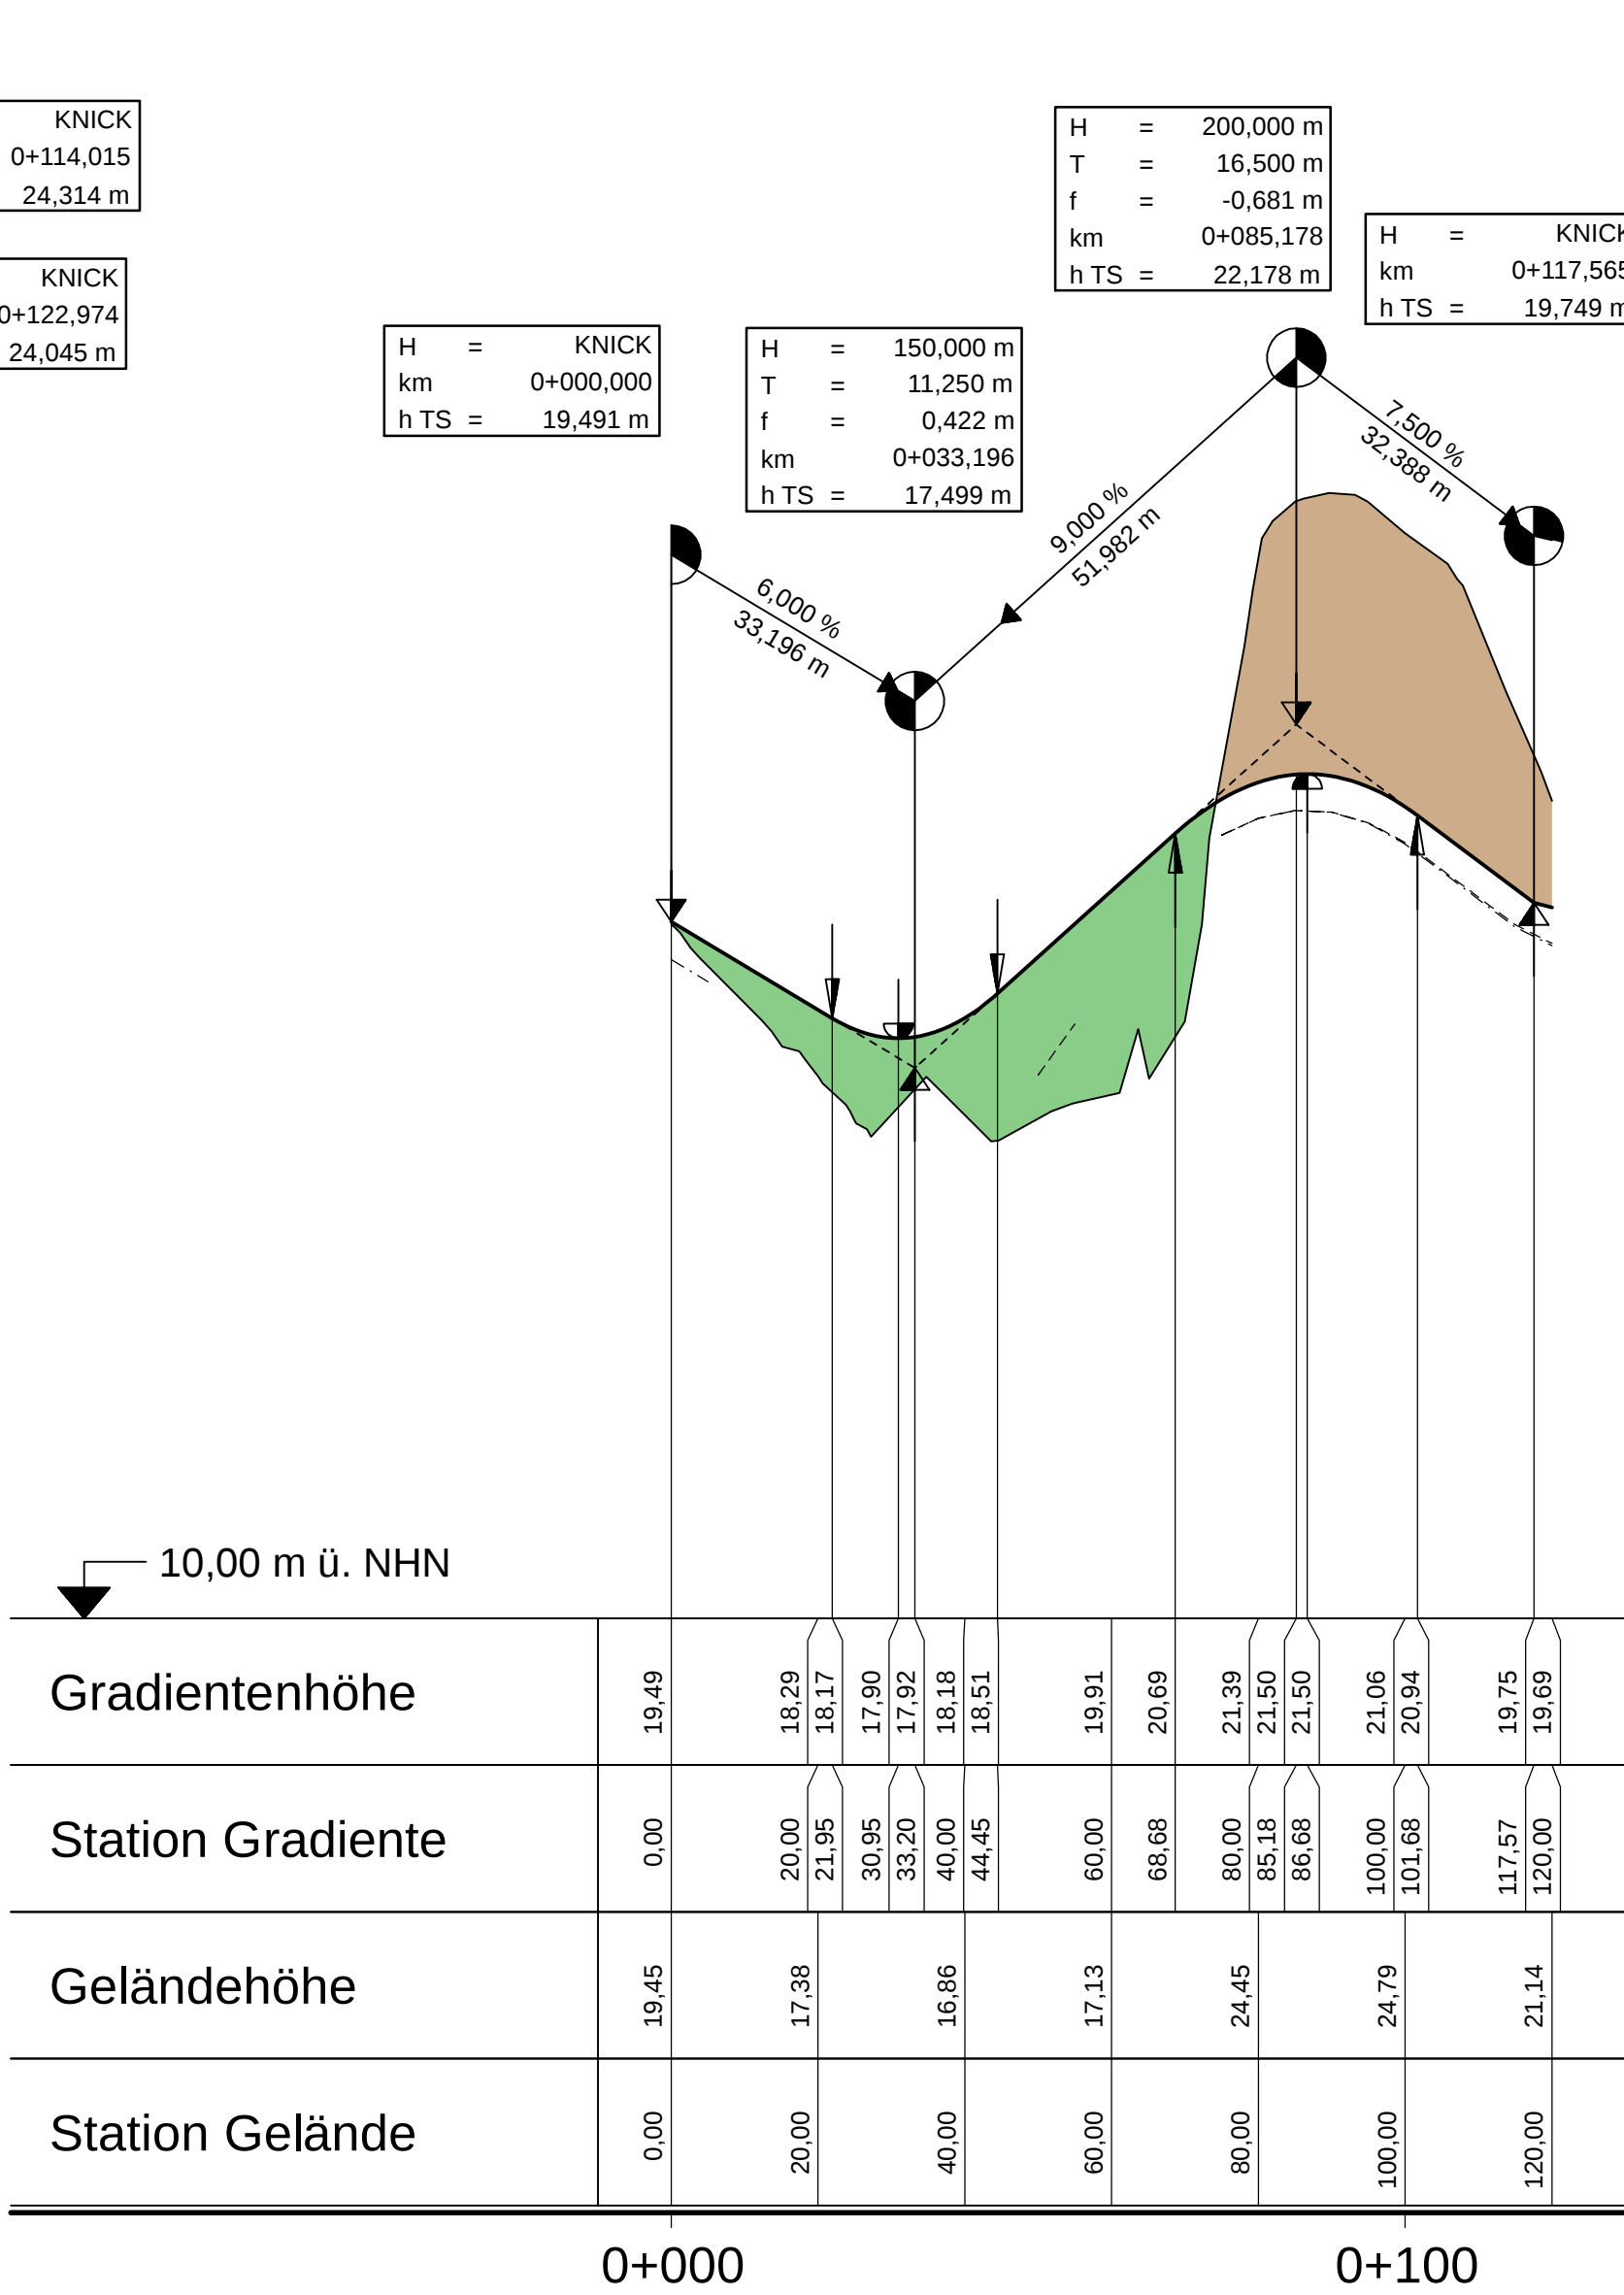
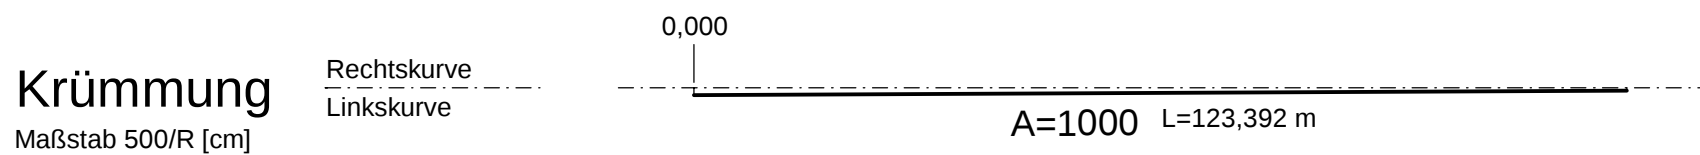


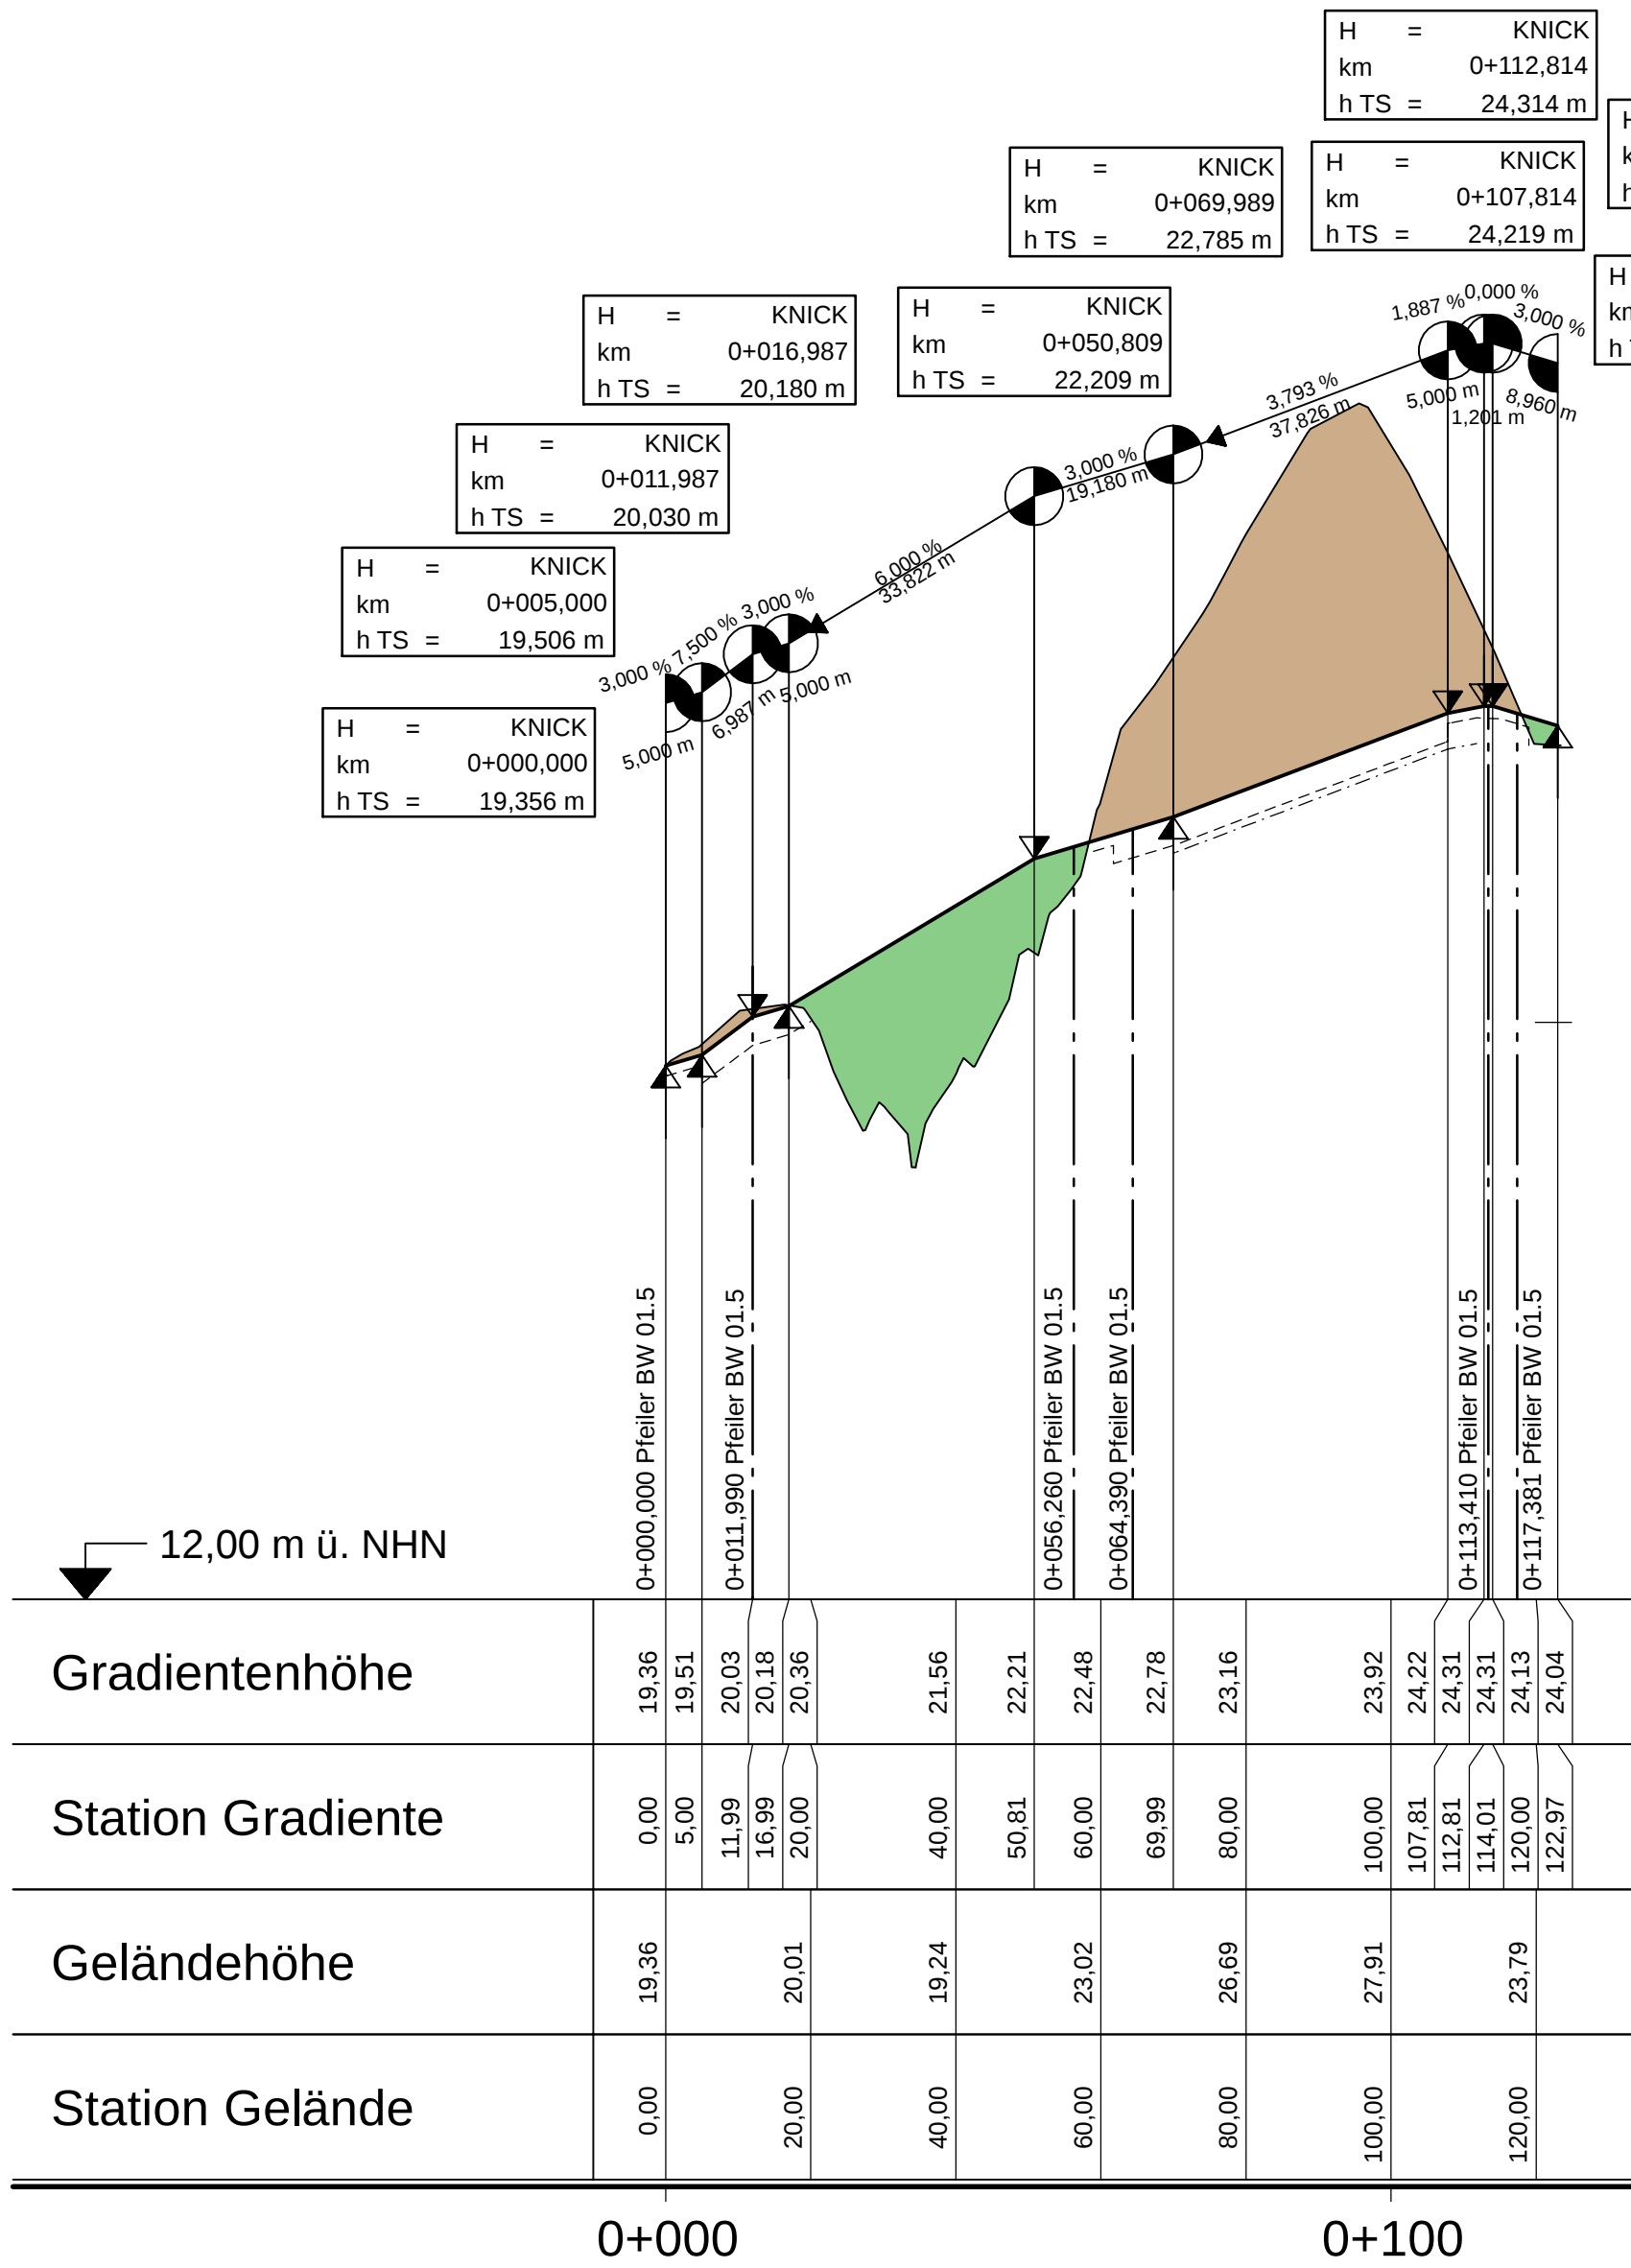

### Zeichenerklärung

Gradientenhochpunkt  
Gradiententiefpunkt  
Ausrundungsbeginn Kuppe / Ausrundungsende Wanne  
Damm  
Einschnitt  
Graben/Mulde links  
Graben/Mulde rechts  
Schacht links  
Schacht mitte  
Schacht rechts  
Schacht mitte u. rechts

Neigungsbrechpunkt mit Angabe von:  
Ausrundungshalbmesser  
Tangentenlänge  
Stichhöhe  
Bau-km  
Höhe Tangentenschnittpunkt

H = 20000 m  
T = 362,155 m  
f = 4,372 m  
km = 0+601,335  
hTS = 415,868 m

Längsneigung und Abstand zum nächsten Neigungsbrechpunkt  
-2,0%  
432,50 m  
1,821%  
789,22 m

Rohrleitung mit Angabe der Dimension, des Materials und der Längsneigung  
DN 300 SB 1.2% links  
DN 300 SB 1.2% rechts  
DN 300 SB 1.2% mitte

| Nr. | Art der Änderung | Datum | Zeichen |
|-----|------------------|-------|---------|
|     |                  |       |         |
|     |                  |       |         |
|     |                  |       |         |

|   |                         |            |        |
|---|-------------------------|------------|--------|
| Entwurfsbearbeitung:<br><b>EIBS</b> Entwurfs- und Ingenieurbüro Straßenwesen GmbH<br>Bernhardstraße 92,01187 Dresden, Tel. (0351)46610 |                         | Datum      | Name   |
|   | bearbeitet              | 06/2020    | Renner |
|   | geprüft                 | 19.06.2020 |        |
|   | Projekt-Nr.: 21.7741.01 |            |        |

|                                                                                                   |                                                                                |         |                         |
|---------------------------------------------------------------------------------------------------|--------------------------------------------------------------------------------|---------|-------------------------|
| Schleswig-Holstein<br>Der echte Norden<br><br>Standort Lübeck<br>Jerusalemsberg 9<br>23568 Lübeck | <b>LBV.SH</b><br>Schleswig-Holstein<br>Landesbetrieb<br>Straßenbau und Verkehr | geprüft | Scheil / Itner-Hillmann |
|                                                                                                   |                                                                                | Datum   | 06/2020                 |
|                                                                                                   |                                                                                |         |                         |
|                                                                                                   |                                                                                |         |                         |

|   |                     |                                                                                               |
|---|---------------------|-----------------------------------------------------------------------------------------------|
| Straße: A 25 / B 5<br>nächster Ort: Geesthacht<br>von NK: 2527007 nach NK: 2527307 Station: 2,940 Abschn.: 010<br>von NK: 2528106 nach NK: 2528107 Station: 0,350 Abschn.: 070 |                     | Unterlage / Blatt-Nr.: 6.12 / 14<br>Höhenplan<br>Wartungsweg am BW 01.5<br>(Achsen 63 und 66) |
| PROJIS-Nr.: 0 100 990 800   | Maßstab: 1:1000/100 |                                                                                               |

## A 25 / B 5 Ortsumgehung Geesthacht

**DECKBLATT**

Aufgestellt:

Landesbetrieb Straßenbau und Verkehr  
Schleswig-Holstein  
Standort Lübeck

gez. Pump

Lübeck, den 25.06.2020 (1. Planänderung)

**Grundlage der Entscheidung**  
vom 28. März 2024  
Az.: *APV 2-53332-A25-244*

Dieser Plan ist Bestandteil der vorbezeichneten Entscheidung. Für die Angabe der Rechtsgrundlage und deren Fundstelle wird auf die Entscheidung verwiesen.

Kiel, den 28. März 2024

Amt für Planfeststellung Verkehr  
- Planfeststellungsbehörde -

gez. Dr. Gronemeyer

Kataster Stand: 04/2018

Lagebezugssystem: DHDN 90-GK 3

© GeoBasis-DE/LVermGeo SH

Höhenbezugssystem: NNH HST 160