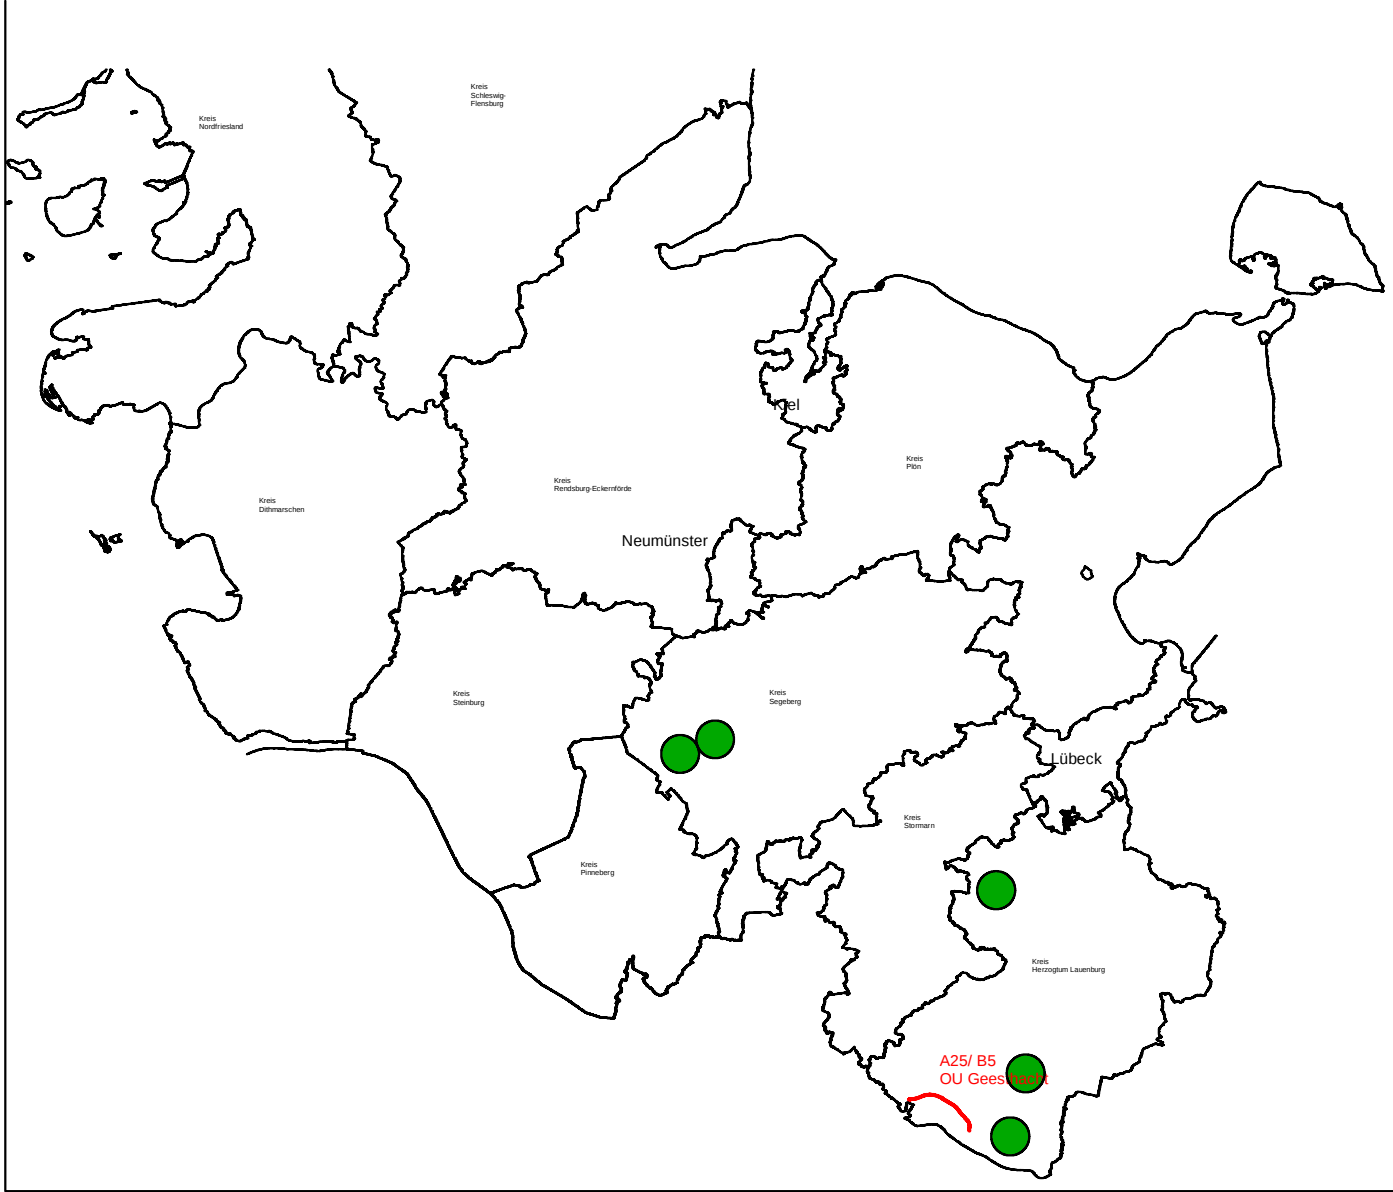




Zeichenerklärung

Grunderwerb

zu erwerbende Fläche

vorübergehend in Anspruch zu nehmende Fläche

dauernd zu belastende Fläche

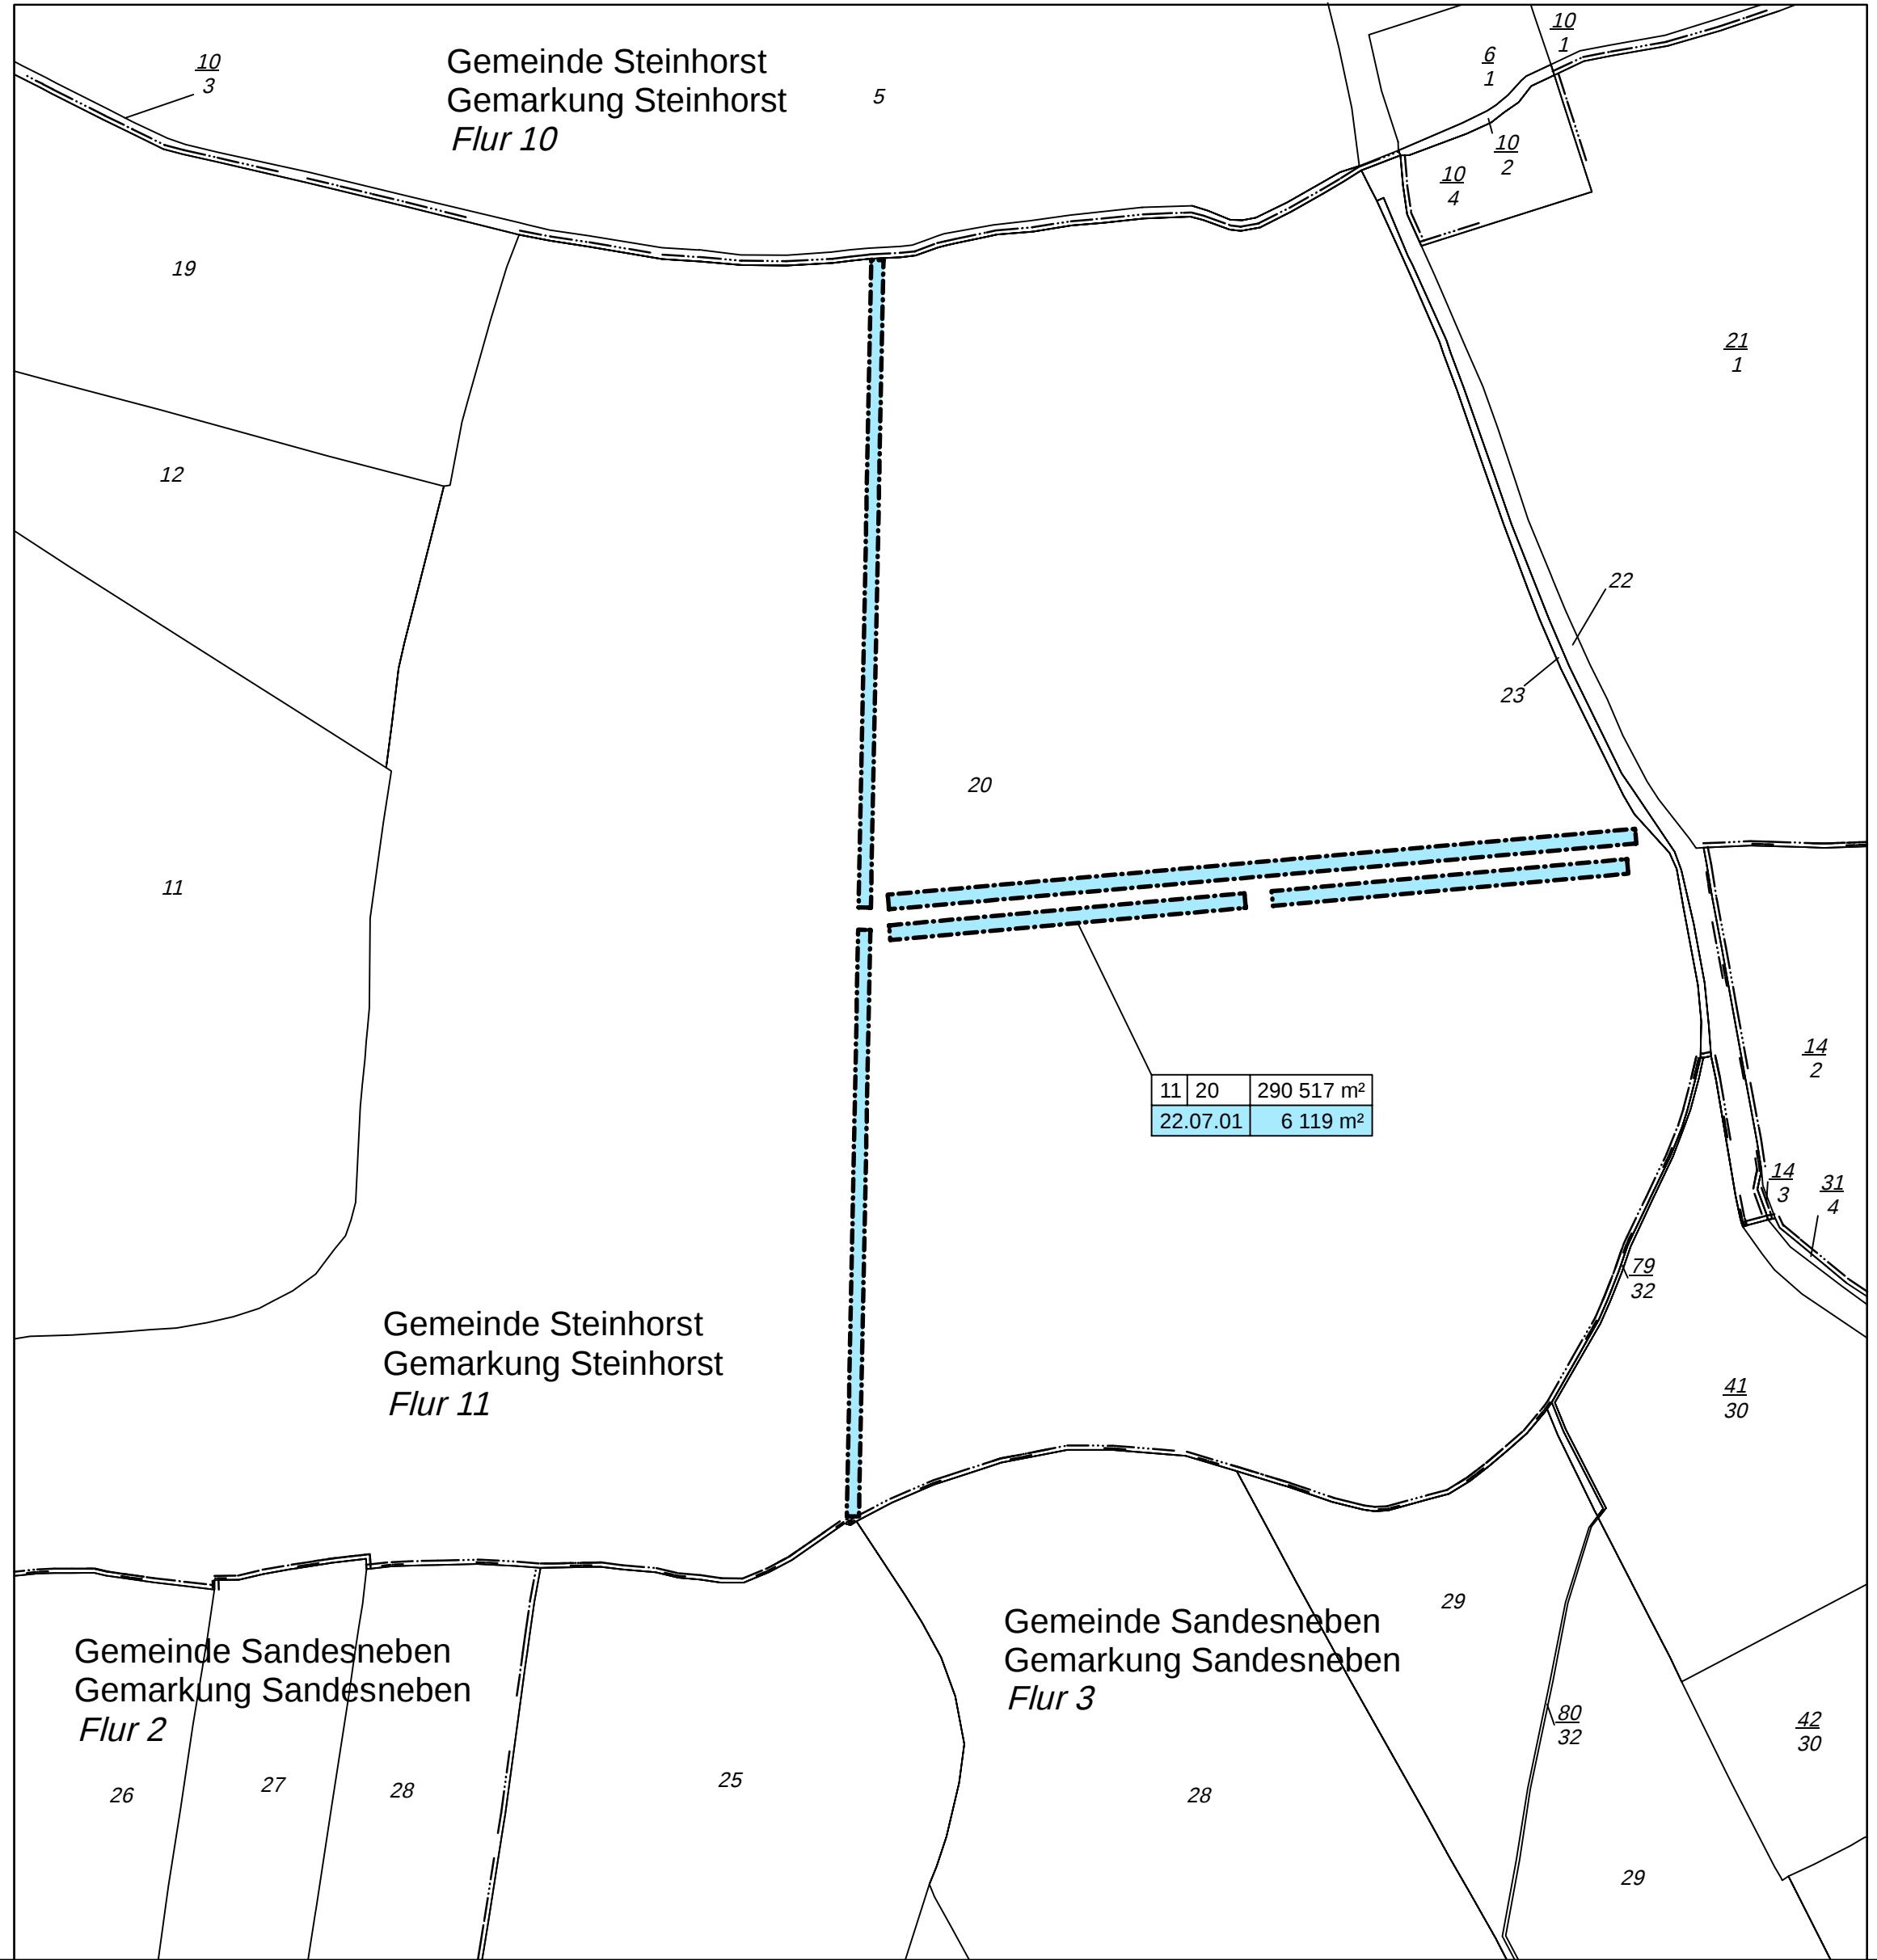
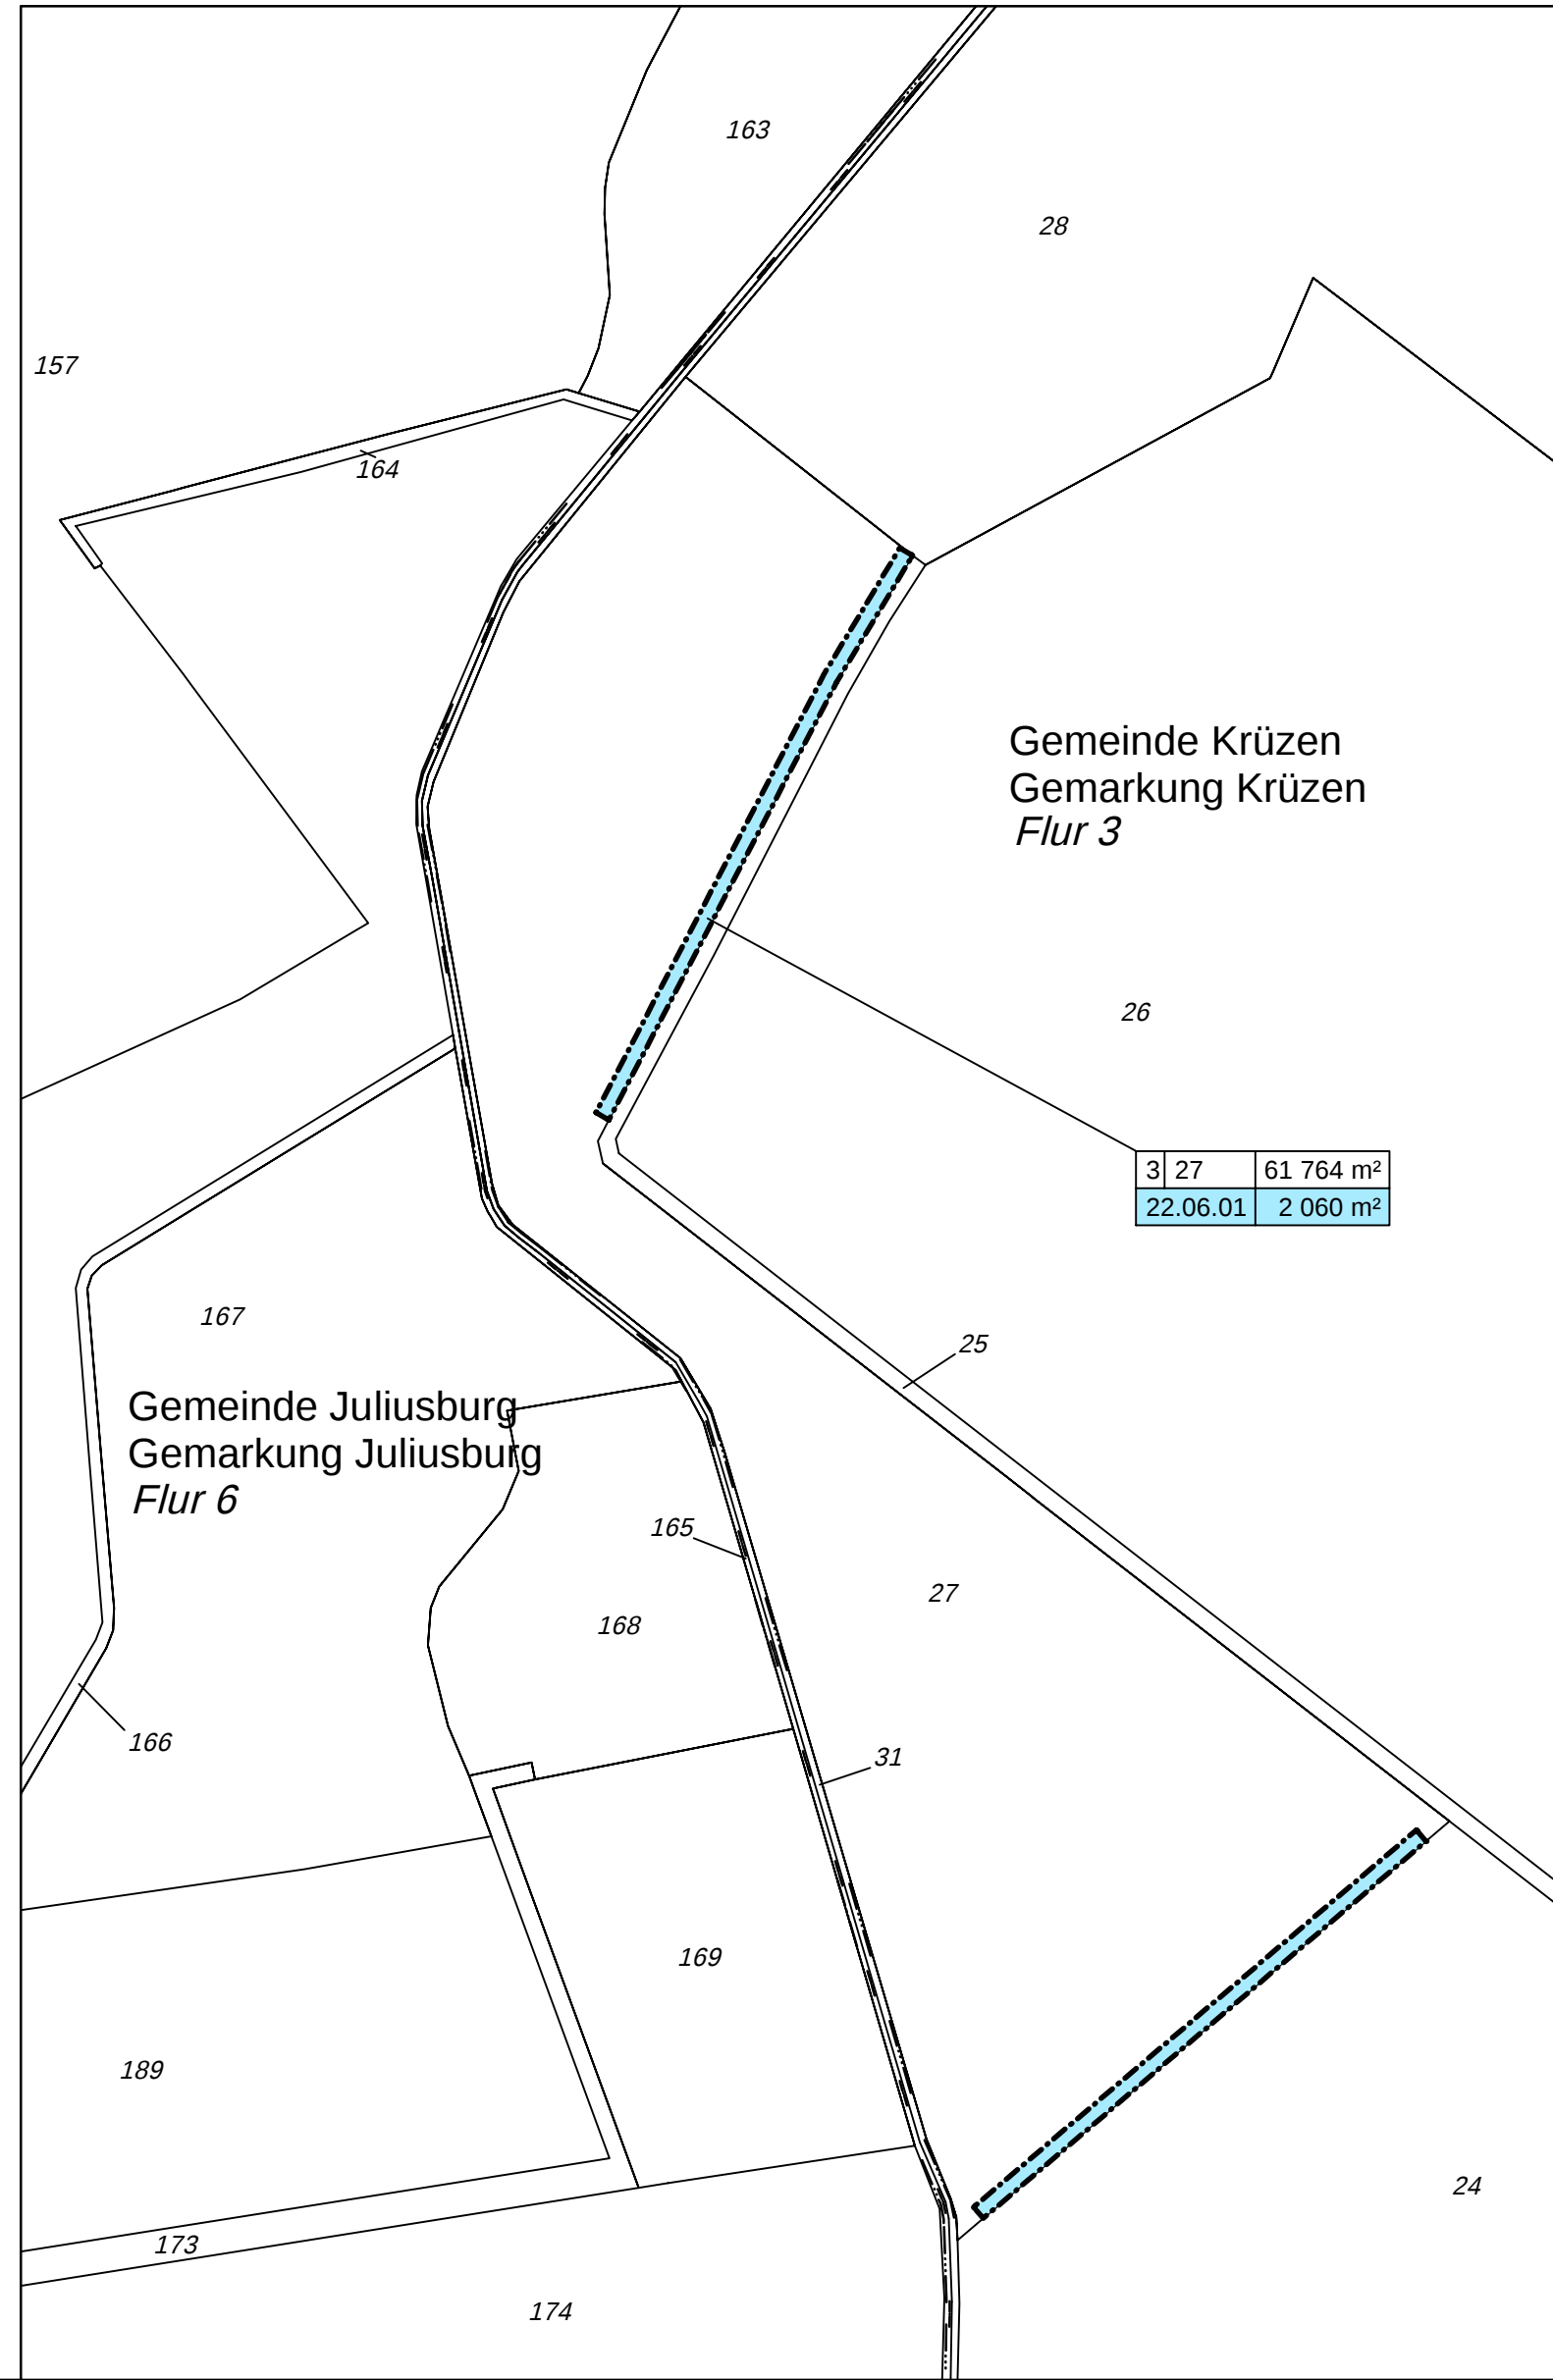
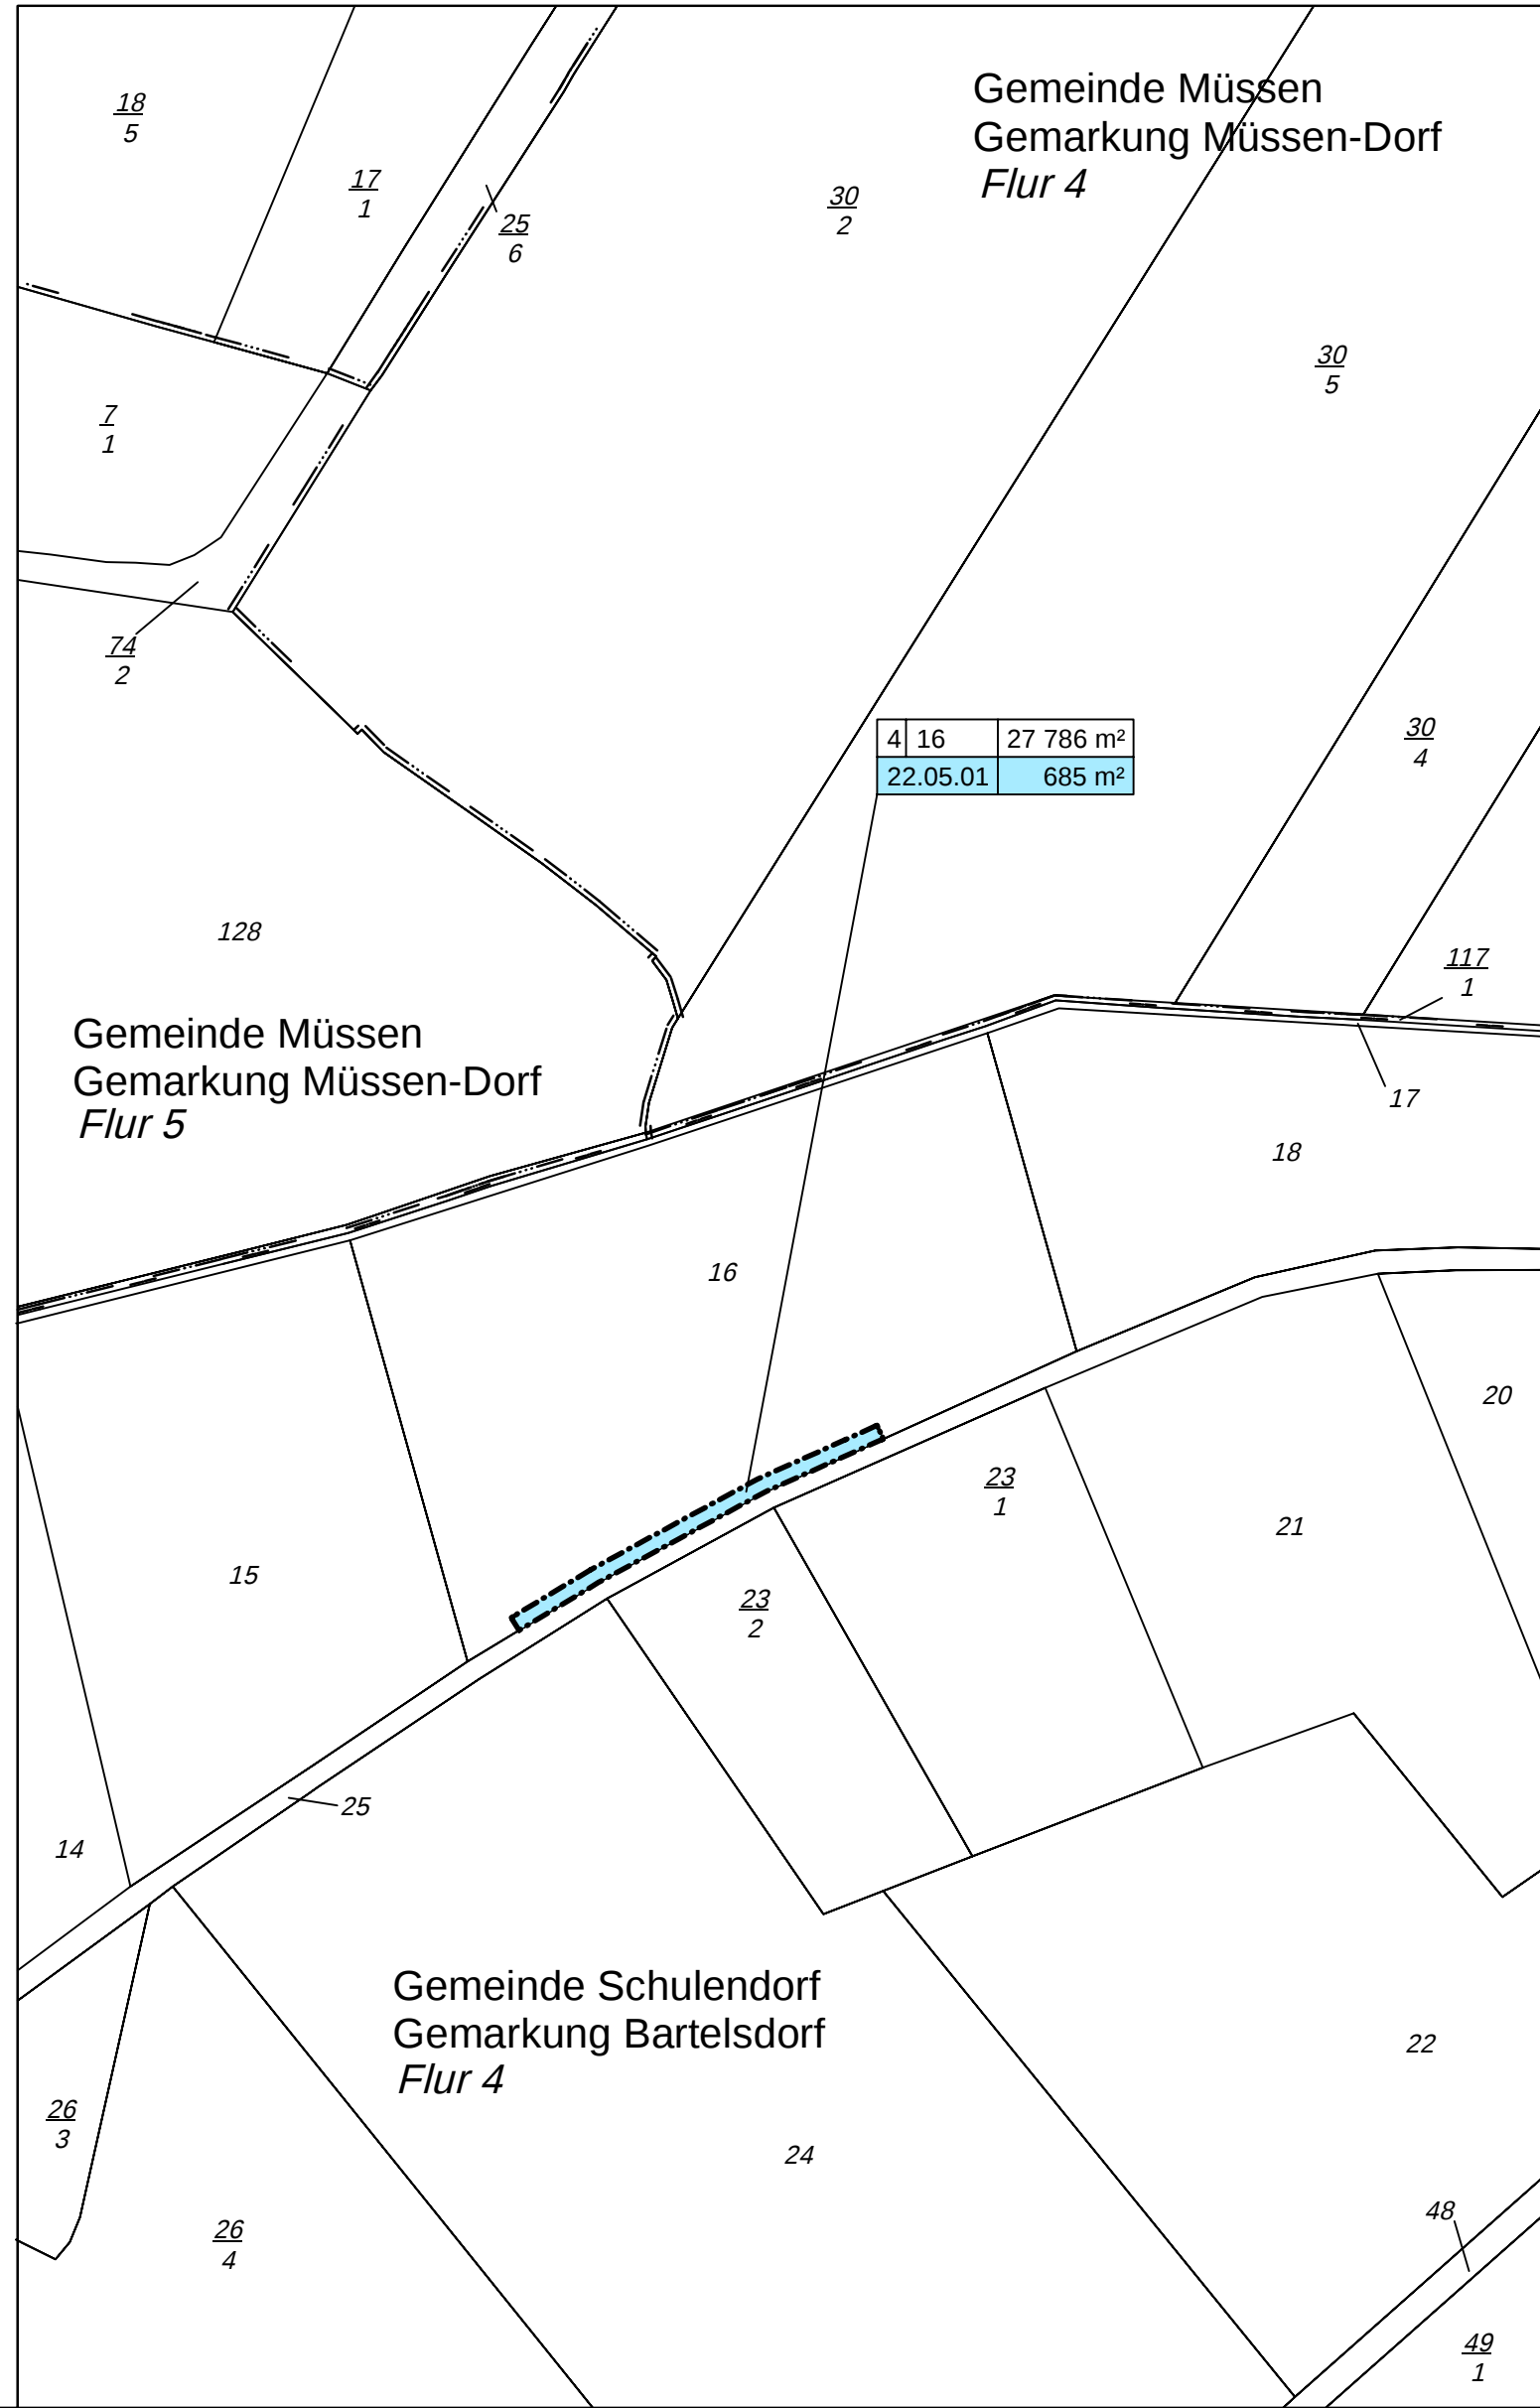
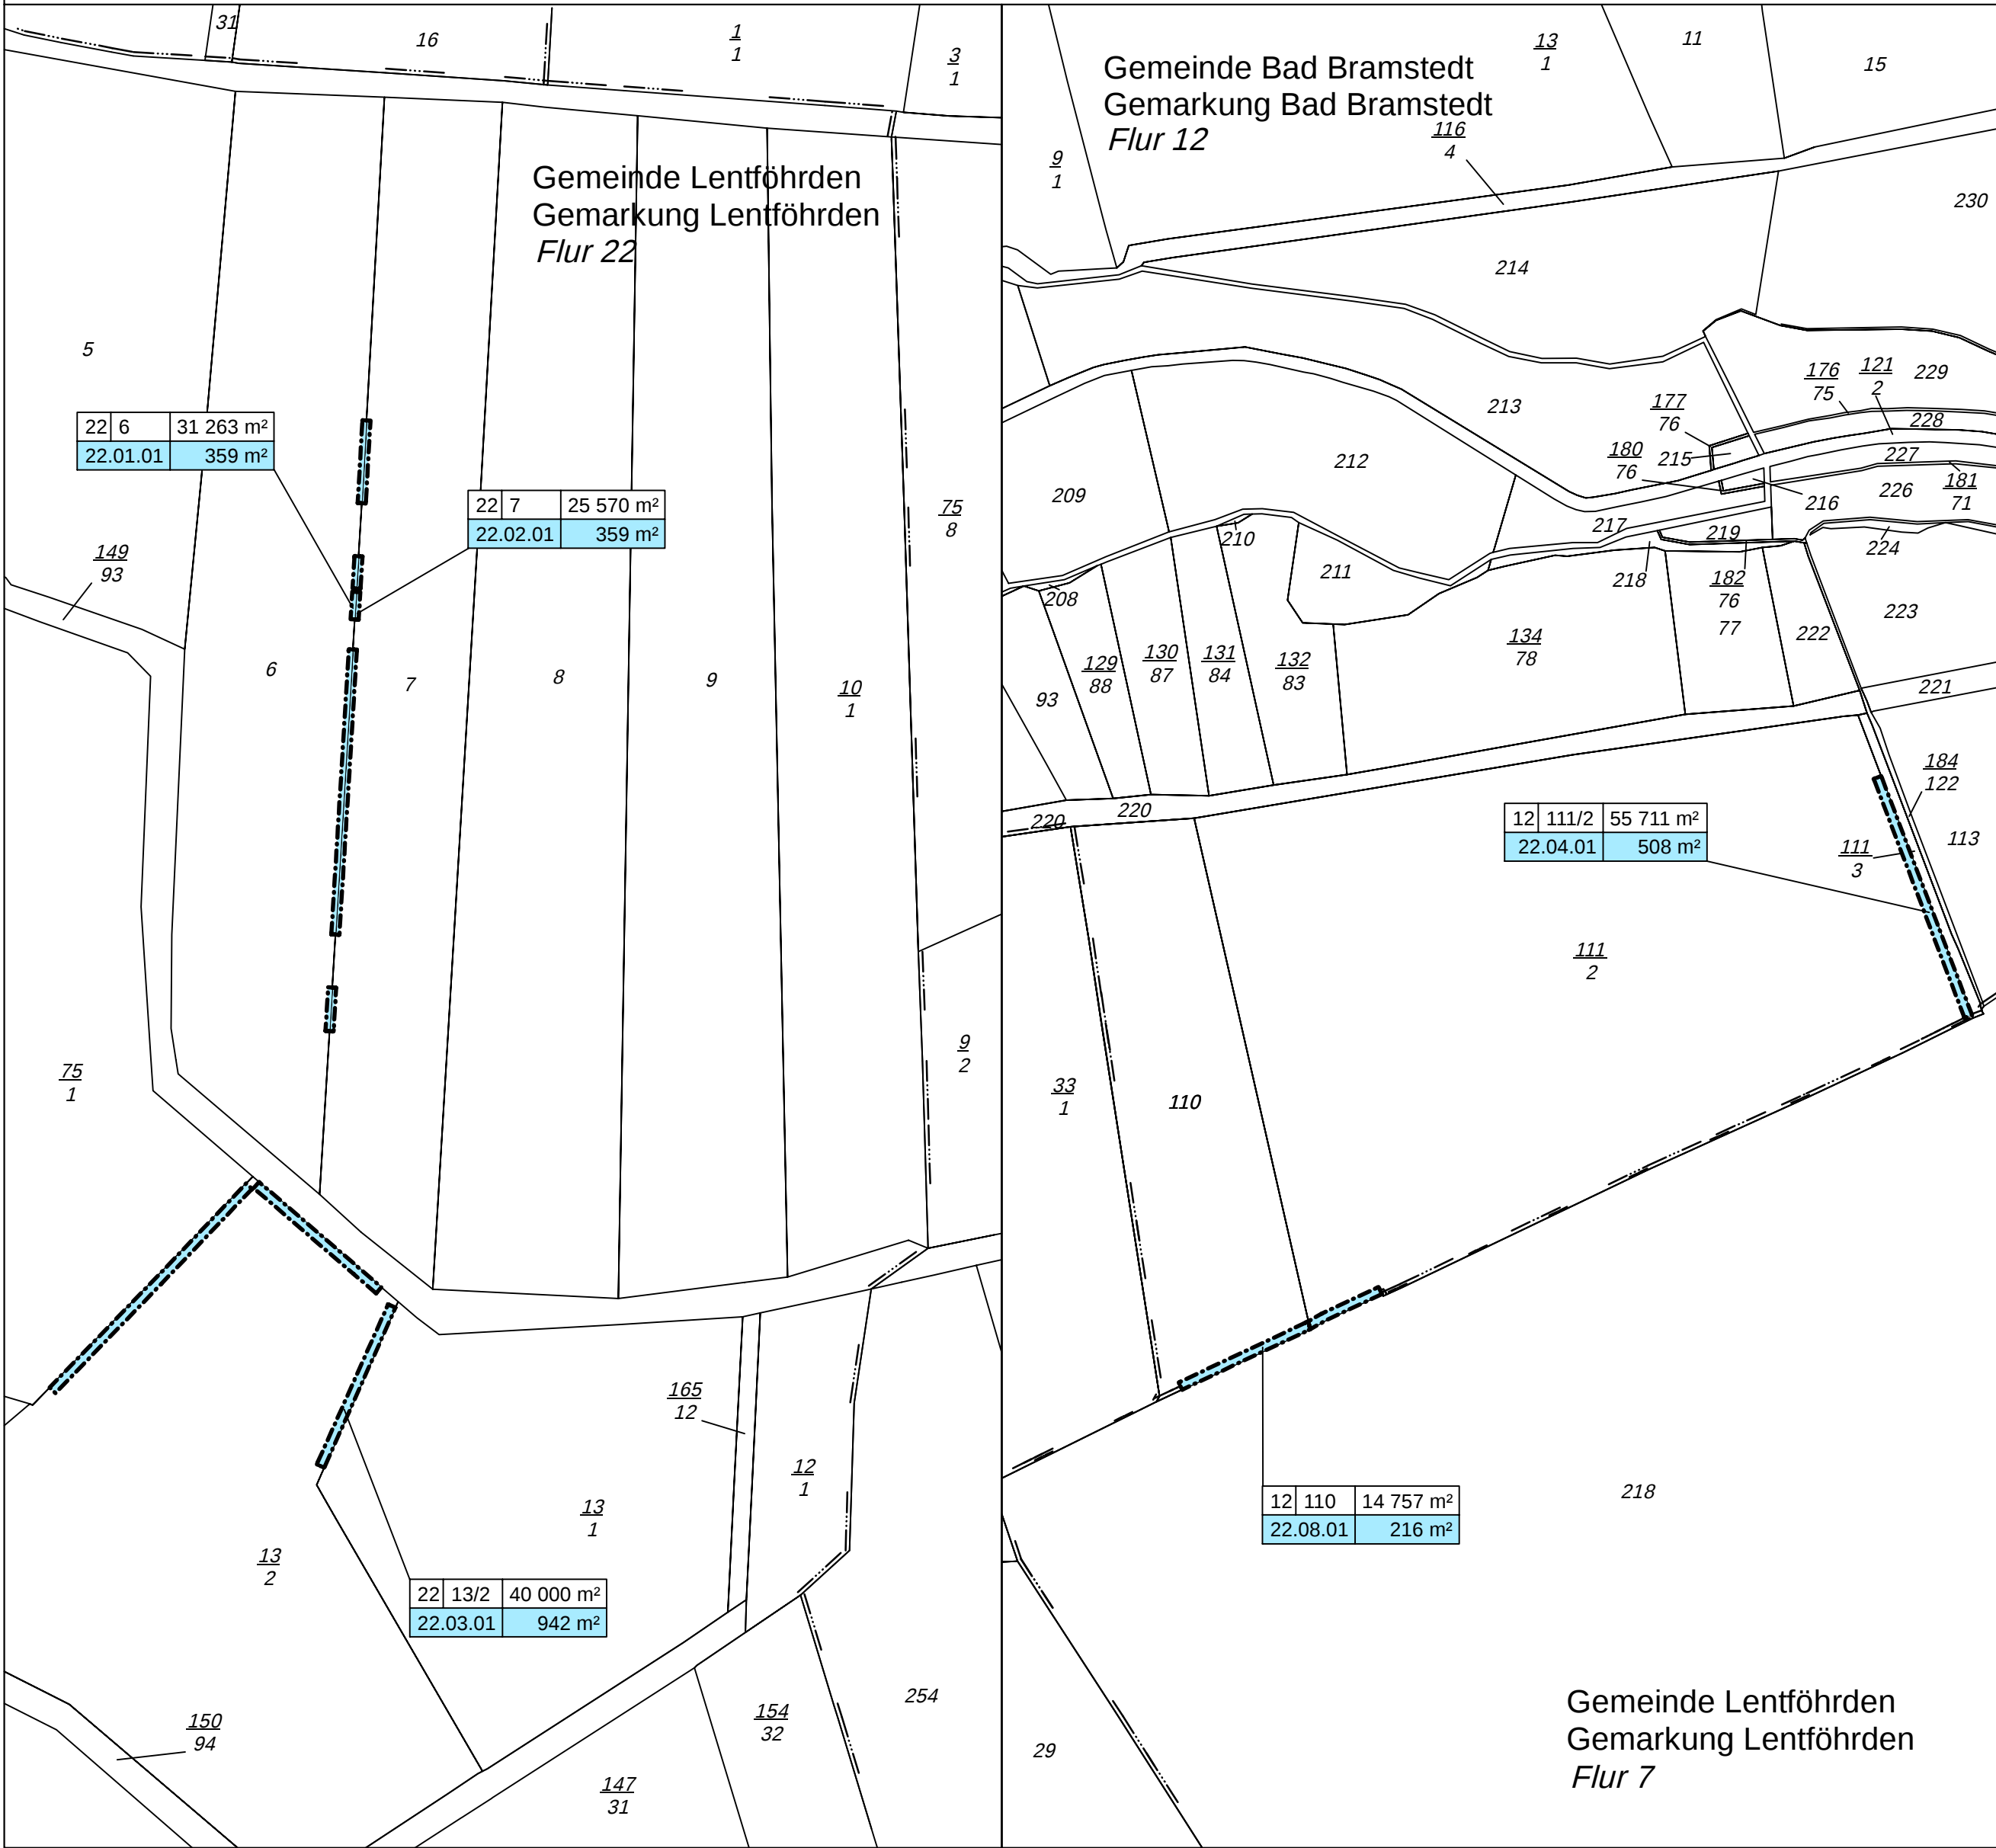
8 14/2 4 248 m²

Flur / Flurstück / Größe des Flurstückes

2.34.1 345 m²

lfd. Nr. im Grunderwerbsverzeichnis / Größe der Teilfläche
2 Nr. des Grunderwerbsplanes
34 lfd. Nr. des betroffenen Flurstückes
1 Teilfläche eines FlurstückesGemarkungsgrenzeFlurgrenzeFlurstücksgrenze
außerhalb / innerhalb des Baufeldes

116
12

FlurstücksnummerBaufeldgrenze

Nr.	Art der Änderung	Datum	Zeichen

1	2	2.1	3	4	4.1	5	6	7	8	9	10	11	12	13	14	15	16	17	18	19	20	21	22	23	24
---	---	-----	---	---	-----	---	---	---	---	---	----	----	----	----	----	----	----	----	----	----	----	----	----	----	----

Entwurfsbearbeitung:		Datum	Name
EIBS Entwurfs- und Ingenieurbüro Straßenwesen GmbH Bernhardstraße 92, 01187 Dresden, Tel. (0351) 46610	bearbeitet	06/2020	Renner
	geprüft	19.06.2020	
	Projekt-Nr.:	21.7741.01	

Schleswig-Holstein Der echte Norden	LBV.SH Schleswig-Holstein Landesbetrieb Straßenbau und Verkehr	geprüft	Scheil / Itner-Hillmann
Standort Lübeck Jerusalemsberg 9 23568 Lübeck		Datum	06/2020

Feststellungsunterlage

Straße: A 25 / B 5 nächster Ort: Geesthacht von NK: 2527007 nach NK: 2527307 Station: 2,940 Abschn.: 010 von NK: 2528106 nach NK: 2528107 Station: 0,350 Abschn.: 070	Unterlage / Blatt-Nr.: 10 / 22 Grunderwerbsplan
PROJIS-Nr.: 0 100 990 800	Maßstab: 1 : 2500 Bau-km:

A 25 / B 5 Ortsumgehung Geesthacht

DECKBLATT Aufgestellt: Landesbetrieb Straßenbau und Verkehr Schleswig-Holstein Standort Lübeckgez. Pump..... Lübeck, den 25.06.2020 (1. Planänderung)	Grundlage der Entscheidung vom 28. März 2024 Az.: A 25-53332-A25-24 Dieser Plan ist Bestandteil der vorbereiteten Entscheidung. Für die Angabe der Rechtsgrundlage und deren Fundstelle wird auf die Entscheidung verwiesen. Kiel, den 28. März 2024 Amt für Planfeststellung Verkehr - Planfeststellungsbehörde gez. Dr. Gronemeyer
--	--