


Rampenquerschnitt RRQ 2 nach RAL Verbindungsrampe im teilplangleichen Knotenpunkt B 5 neu / L 205

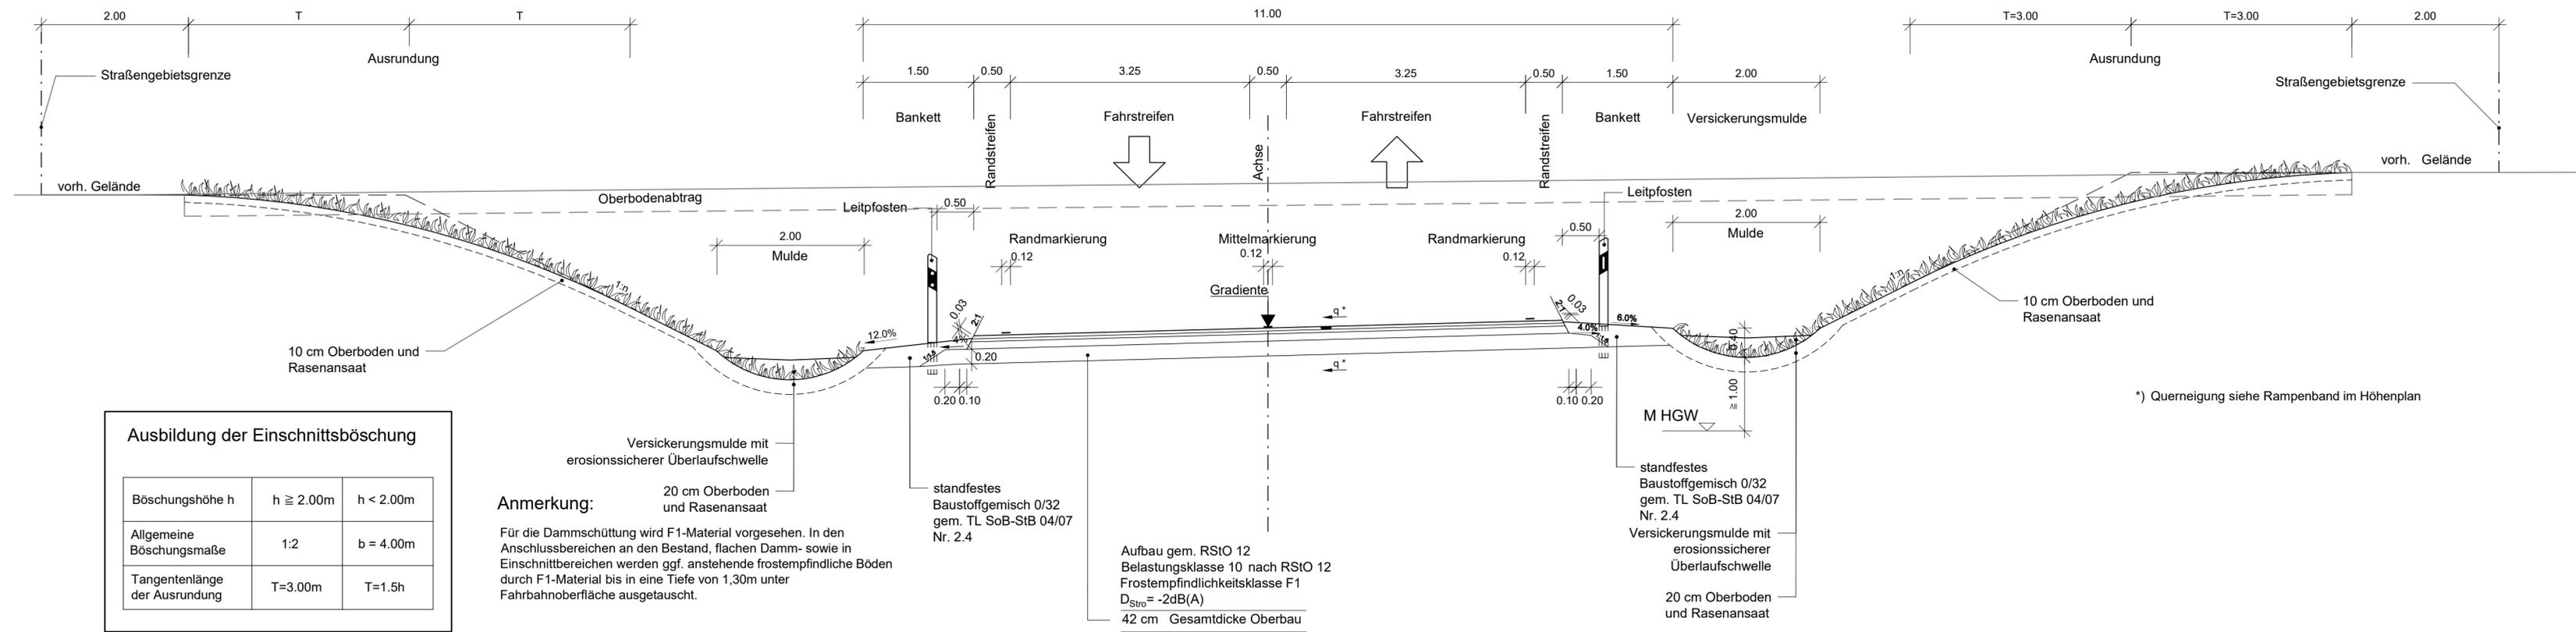

Böschungshöhe h	h ≥ 2.00m	h < 2.00m
Allgemeine Böschungsmaße	1:2	b = 4.00m
Tangentenlänge der Ausrundung	T=3.00m	T=1.5h

Anmerkung:
Für die Dammschüttung wird F1-Material vorgesehen. In den Anschlussbereichen an den Bestand, flachen Damm- sowie in Einschnittbereichen werden ggf. anstehende frostempfindliche Böden durch F1-Material bis in eine Tiefe von 1,30m unter Fahrbahnoberfläche ausgetauscht.

standfestes Baustoffgemisch 0/32 gem. TL SoB-StB 04/07 Nr. 2.4
Aufbau gem. RStO 12 Belastungsklasse 10 nach RStO 12 Frostempfindlichkeitsklasse F1 $D_{Stro} = -2dB(A)$
42 cm Gesamtdicke Oberbau

standfestes Baustoffgemisch 0/32 gem. TL SoB-StB 04/07 Nr. 2.4
Versickerungsmulde mit erosionssicherer Überlaufschwelle
20 cm Oberboden und Rasenansaat

Nr.	Art der Änderung	Datum	Zeichen

Entwurfsbearbeitung:	Datum	Name
EIBS Entwurfs- und Ingenieurbüro Straßenwesen GmbH Bernhardstraße 92, 01187 Dresden, Tel. (0351)46610	bearbeitet	05/2018 Renner
	geprüft	08.05.2018 <i>J.A. Wood</i>
Projekt-Nr.:	21.7741.01	

Schleswig-Holstein Der echte Norden	LBV.SH Schleswig-Holstein Landesbetrieb Straßenbau und Verkehr	geprüft	Scheil / Itner
Niederlassung Lübeck Jerusalemsberg 9 23568 Lübeck		Datum	05/2018

Feststellungsunterlage

Straße: A 25 / B 5 nächster Ort: Geesthacht von NK: 2527007 nach NK: 2527307 Station: 2,940 Abschn.: 010 von NK: 2528106 nach NK: 2528107 Station: 0,350 Abschn.: 070	Unterlage / Blatt-Nr.: 14.2 / 6 Straßenquerschnitt Rampenquerschnitt RRQ 2 nach RAL Verbindungsrampe B5 neu / L 205
PROJIS-Nr.: 0 100 990 800	Maßstab: 1 : 50

A 25 / B 5 Ortsumgehung Geesthacht

Aufgestellt: Landesbetrieb Straßenbau und Verkehr Schleswig-Holstein Niederlassung Lübeck gez. Lüth Lübeck, den 15.05.2018	Grundlage der Entscheidung vom 28. März 2024 Az.: <i>APV 2-53332-125-244</i> Dieser Plan ist Bestandteil der vorzeichneten Entscheidung. Für die Angabe der Rechtsgrundlage und deren Fundstelle wird auf die Entscheidung verwiesen. Kiel, den 28. März 2024 Amt für Planfeststellung Verkehr - Planfeststellungsbehörde - gez. Dr. Gronemeyer
--	--

Kataster Stand: 04/2018	© GeoBasis-DEILVermGeo SH
Lagebezugssystem: DHDN 90-GK 3	Höhenbezugssystem: NHN HST 160

R06 03.07.2018 I:\21-7741-01_au-geesthacht_b5\02_pr\21_pa\03_zeichnungen\gh4-feststellungsunterlage\ul_14 [SQ_14_PH4.DWG]