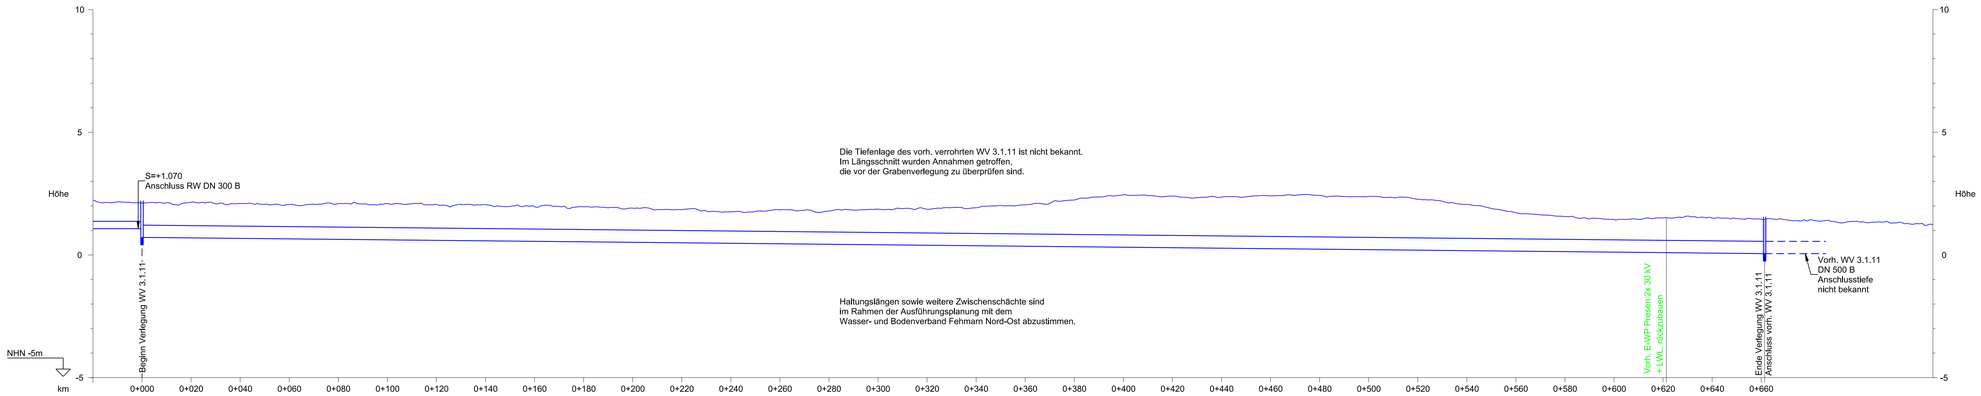


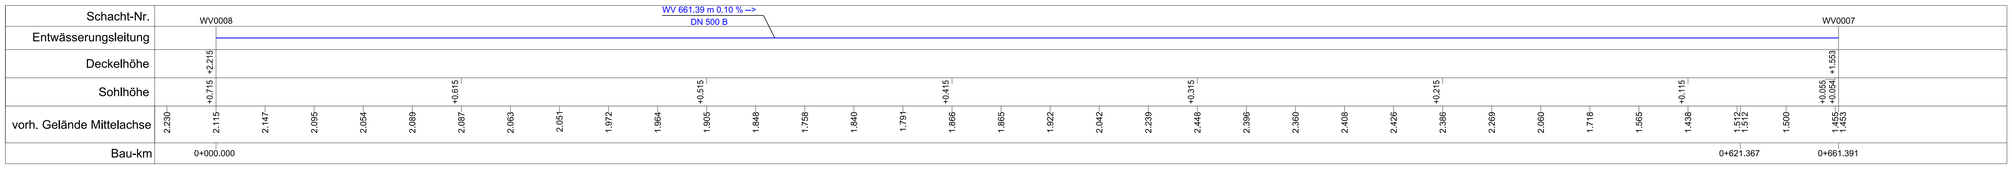


## ZEICHENERKLÄRUNG

- Gradiente der Sohle Graben
- Damm
- Einschnitt
- Bauwerk
- Rückbau
- Vorh. Gelände Mittelachse

km = Kilometrierung
H = Halbmesser
T = Tangentenlänge
f = Stichmaß
TS = Tangentenschnittpunkt

km = 35+333.323
H = 2000
T = 16.000
f = 0.054
TS = 23.603

S = 1.449% L= 702.250m | S= 1.357% L=306.235m — Neigungsbrechpunkt mit Angabe von Längsneigung und Abstand zum nächsten Neigungsbrechpunkt

Durchlass, Verrohrung

1.001 — Nr. Bauwerksverzeichnis

## BEMERKUNGEN:

Alle Maße in Meter, wenn nicht anders angegeben
Höhen über NHN

## QUERVERWEISE:

Entwässerungsdetails siehe Anlage 13.3, Blatt 3-5
Lagepläne siehe Anlage 7.1, Blatt 4-6
Leitungspläne siehe Anlage 7.3, Blatt 3-5

# HÖHENPLAN VERBANDSGRABEN - WV 3.1.11 7.019

Horizontal 1:1000, Vertikal: 1:100

Planfeststellungsunterlage
Anlage 13.7 , Blatt 2
Ergebnisse wassertechn. Untersuchungen
Höhenplan Entwässerung Wassergräben
WV 3.1.11

RAT-N-X11-1362

# DECKBLATT

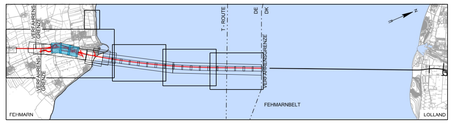


| Index | Datum | Bearb./Gez. | Gepr. | Freig. | Art der Änderung |
|---|---|---|---|---|---|
| 7 | 2016-06-03 | AHY/BXR | HIL | SKP | Datum geä. |
| 6 | 2016-05-03 | AHY/PVI | HIL | SKP | Datum geä. |
| 5 | 2016-02-29 | SOTH/PVI | HIL | SKP | WV 3.1.11 verrohrt statt offen |

**Fehmarnbelt Fixed Link**
Plan Approval Document

**Feste Fehmarnbeltquerung**
Planfeststellungsunterlage

Femern Sund & Bælt

Landesbetrieb Straßenbau und Verkehr Schleswig-Holstein Niederlassung Lübeck

gez. Claus Dynesen , 03.06.2016

gez. Torsten Conradt , 03.06.2016

| Datum | Bearb./Gez. | Gepr. | Freig. | |
|---|---|---|---|---|
| 2013-10-01 | SOTH/PVI | AHY/HIL | gez. S. Pedersen | RAMBØLL ARUP TEC |

| Projekt Nr. | Maßstab | Format | Index Datum | C/o |
|---|---|---|---|---|
| 9594004 | 1:1000 /100 | A1 lang | 2016-06-03 | Rambøll Danmark A/S Hannemanns Allé 53 DK-2300 København S |

Ergebnisse wassertechnische Untersuchungen
Höhenplan Entwässerung Wassergräben
WV 3.1.11

Bau-km (Bahn) -
Bau-km (Straße) -
Plan-Nr. RAT-N-X11-1362 Index 7

bxr 02-JUN-2016 14:34 F:\FBT_Tunnel Design Services\CAD\Drawing_PA\RAT-T-N-X11-1362.dgn