

ZEICHENERKLÄRUNG


	Flurgrenze		Farbe des jeweiligen Eigentümers lfd. Nr. des Eigentümers gem. Grunderwerbsverzeichnis
	Gemarkungsgrenze		Erwerbsfläche davon für Kompensationsmaßnahme
	Gemeindegrenze		Restfläche
	Flurstücksgrenze		dauerhaft zu beschränkende Fläche
	zu erwerbende Fläche		vorübergehend beanspruchte Fläche
	dauerhaft zu beschränkende Fläche		Flurstücksnummer
	Eingriffsgrenze (anlagebedingt)		
	Grenze der baubedingten Flächenanspruchnahme (temporäres Baufeld)		
	Abgrenzung der Kompensationsfläche		
	Nachrichtlich: Passive Schutzeinrichtung		
	Geplante Entwässerungsleitung mit Kontrollschacht		
	Rückbau		
	Zaun / Tor / Schranke		
	Blattschnitt (siehe Anschlussplan)		
	Achse Straße		
	Achse Gleis		

BEMERKUNGEN:
 Alle Maße in Meter, wenn nicht anders angegeben
 Höhen über NHN
 Die Koordinaten beziehen sich auf das Koordinatensystem ETRS 1989 UTM zone 32N.
 Datengrundlage Katasterdaten:
 ©GeoBasis-DE/LVermGeo SH (www.LVermGeoSH.schleswig-holstein.de)

QUERVERWEISE:
 Angaben zur Lage siehe Anlage 2.0, Blatt 2
 Angaben zur LBP-Maßnahme siehe Anlage 12.2, Blatt 10.1

Planfeststellungsunterlage
 Anlage 14.2, Blatt 14.1
 Inanspruchnahme von Grund und Boden
 Grunderwerbspläne
 Puttgarden, Stadt Fehmarn

DECKBLATT

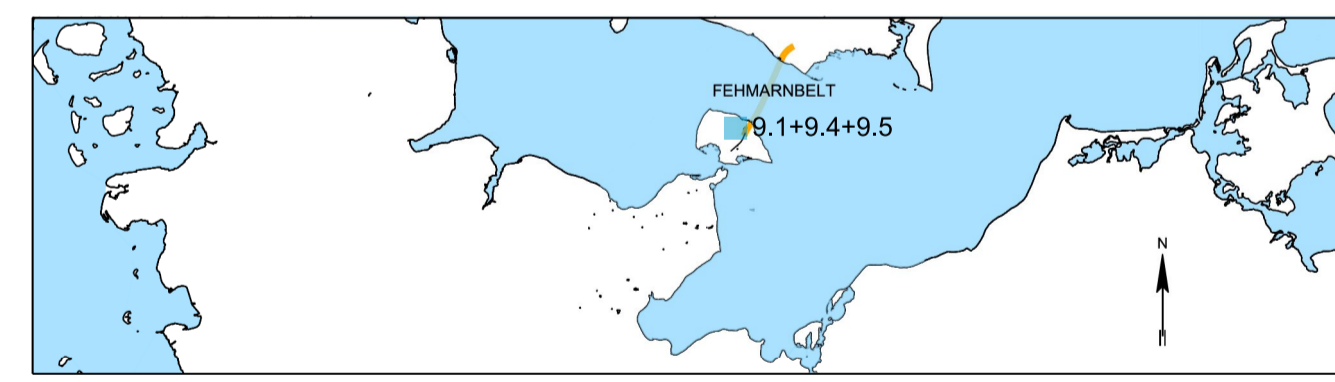

Index	Datum	Bearb./Gez.	Gepr.	Freig.	Art der Änderung:	Betroffene Eigentümer (Flurstücksnummer)
7	2016-06-03	KOSC/GFC	HIL	SKP	Datum geä.	
	2016-05-03				Datum geä., Blatttitel angepasst	
6	2016-05-03	KOSC/PVI	HIL	SKP	LBP-Maßnahmen 9.4 A_CEF und 9.5 A_CEF erg.	
5	2016-02-29	KOSC/PVI	HIL	SKP	Entf. LBP-Maßnahme 9.2 CEF	

Fehmarnbelt Fixed Link
 Plan Approval Document

Feste Fehmarnbeltquerung
 Planfeststellungsunterlage



gez. Claus Dynesen, 03.06.2016 gez. Torsten Conradt, 03.06.2016

Datum	Bearb./Gez.	Gepr.	Freig.	RAMBOLL ARUP TEC
2016-02-29	KOSC/ASMD	HIL	gez. S. Pedersen	
Projekt Nr. 9594004	Maßstab 1:2000	Format A1	Index Datum 2016-06-03	C/o Rambøll Danmark A/S Hannemanns Allé 53 DK-2300 København S

Inanspruchnahme von Grund und Boden
 Grunderwerbspläne
 Puttgarden, Stadt Fehmarn

Bau-km (Bahn) -
 Bau-km (Straße)-
 Plan-Nr. RAT-N-X11-1444 Index 7

Trassenferne LBP-Maßnahmen: Maßnahmenflächen 9.1 A_CEF "Hohltaube", 9.4 A_CEF "Feldlerche", 9.5 A_CEF "Sandregenpfeifer"