

**ZEICHENERKLÄRUNG**

|  |   |  |   |
|--|---|--|---|
|  | Flurgrenze  |  | Farbe des jeweiligen Eigentümers für die Grundverzeichnisse |
|  | Gemarkungsgrenze  |  | Erwerbsfläche davon für Kompensationsmaßnahme               |
|  | Gemeindegrenze  |  | Restfläche  |
|  | Flurstücksgrenze  |  | dauerhaft zu beschränkende Fläche                           |
|  | zu erwerbende Fläche  |  | vorübergehend beanspruchte Fläche                           |
|  | gegenwart zu beschränkende Fläche                                 |  | Flurstücksnummer  |
|  | Eingriffsgrenze (anlagebedingt)                                   |  |   |
|  | Grenze der baubedingten Flächenanspruchnahme (temporäres Baufeld) |  |   |
|  | Abgrenzung der Kompensationsfläche                                |  |   |
|  | Nachrichtlich: Passive Schutzzeile                                |  |   |
|  | Geplante Entwässerungsleitung mit Kontrollschacht                 |  |   |
|  | Rückbau   |  |   |
|  | Zaun / Tor / Schranke   |  |   |
|  | Blattschnitt (siehe Anschlussplan)                                |  |   |
|  | Achse Straße  |  |   |
|  | Achse Gleis   |  |   |


**BEMERKUNGEN:**  
 Alle Maße in Meter, wenn nicht anders angegeben  
 Höhen über NN  
 Die Koordinaten beziehen sich auf das Koordinatensystem ETRS 1989 UTM zone 32N.  
 Datengrundlage Katasterdaten:  
 ©GeoBasis-DE/LVermGeo SH (www.LVermGeoSH.schleswig-holstein.de)

**QUERVERWEISE:**  
 Angaben zur Lage siehe Anlage 2.0, Blatt 2  
 Angaben zur LBP-Maßnahme siehe Anlage 12.2, Blatt 11.7

Trassenferne LBP-Maßnahmen 11.10 E: Ökokonto "Redingsdorfer Au 1" und 11.11 E: Ökokonto "Redingsdorfer Au 2"

Planfeststellungsunterlage  
 Anlage 14.2, Blatt 15.7  
 Inanspruchnahme von Grund und Boden  
 Grunderwerbspläne  
 Gömnitz, Süsel / Bujendorf, Süsel

**DECKBLATT**  
 Diese Unterlage ist eine vollständig neue Anlage der Planfeststellungsunterlagen, 03.06.2016

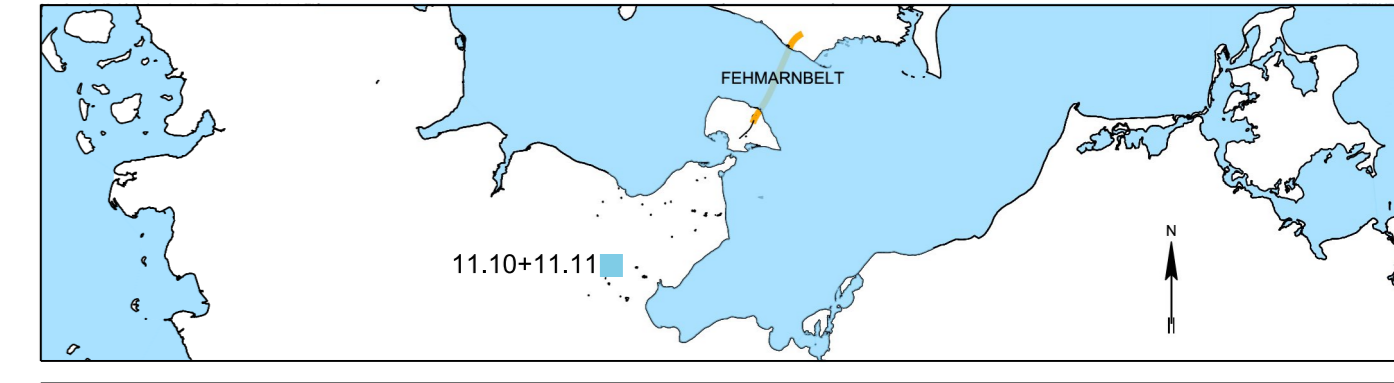

| Index   | Datum         | Bearb./Gez. | Gepr.    | Freig.      | Art der Änderung   |
|---|---------------|-------------|----------|-------------|--|
|   |               |             |          |             |  |
| <b>Fehmarnbelt Fixed Link</b><br>Plan Approval Document<br><b>Fern</b>  |               |             |          |             |  |
| <b>Feste Fehmarnbeltquerung</b><br>Planfeststellungsunterlage<br>Landesbetrieb Straßenbau und Verkehr<br>Schleswig-Holstein<br>Niederströmung 1/100 |               |             |          |             |  |
| gez.  | Claus Dynesen |             |          | 03.06.2016  | gez. Torsten Conradt   |
| Datum   | 2016-02-29    | Bearb./Gez. | KOSCA/SM | Gepr.       | HIL  |
| Projekt Nr.   | 9594004       | Maßstab     | 1:1000   | Format      | A0   |
|   |               |             |          | Index Datum | 2016-06-03   |
|   |               |             |          | C/o         | Ramboll Danmark A/S<br>Hannemanns Allé 53<br>DK-2300 København S |
| Inanspruchnahme von Grund und Boden<br>Grunderwerbspläne<br>Gömnitz + Bujendorf, Süsel  |               |             |          |             |  |
| Bau-km (Bahn) -<br>Bau-km (Straße)-<br>Plan-Nr. RAT-N-X11-1451 Index 2  |               |             |          |             |  |