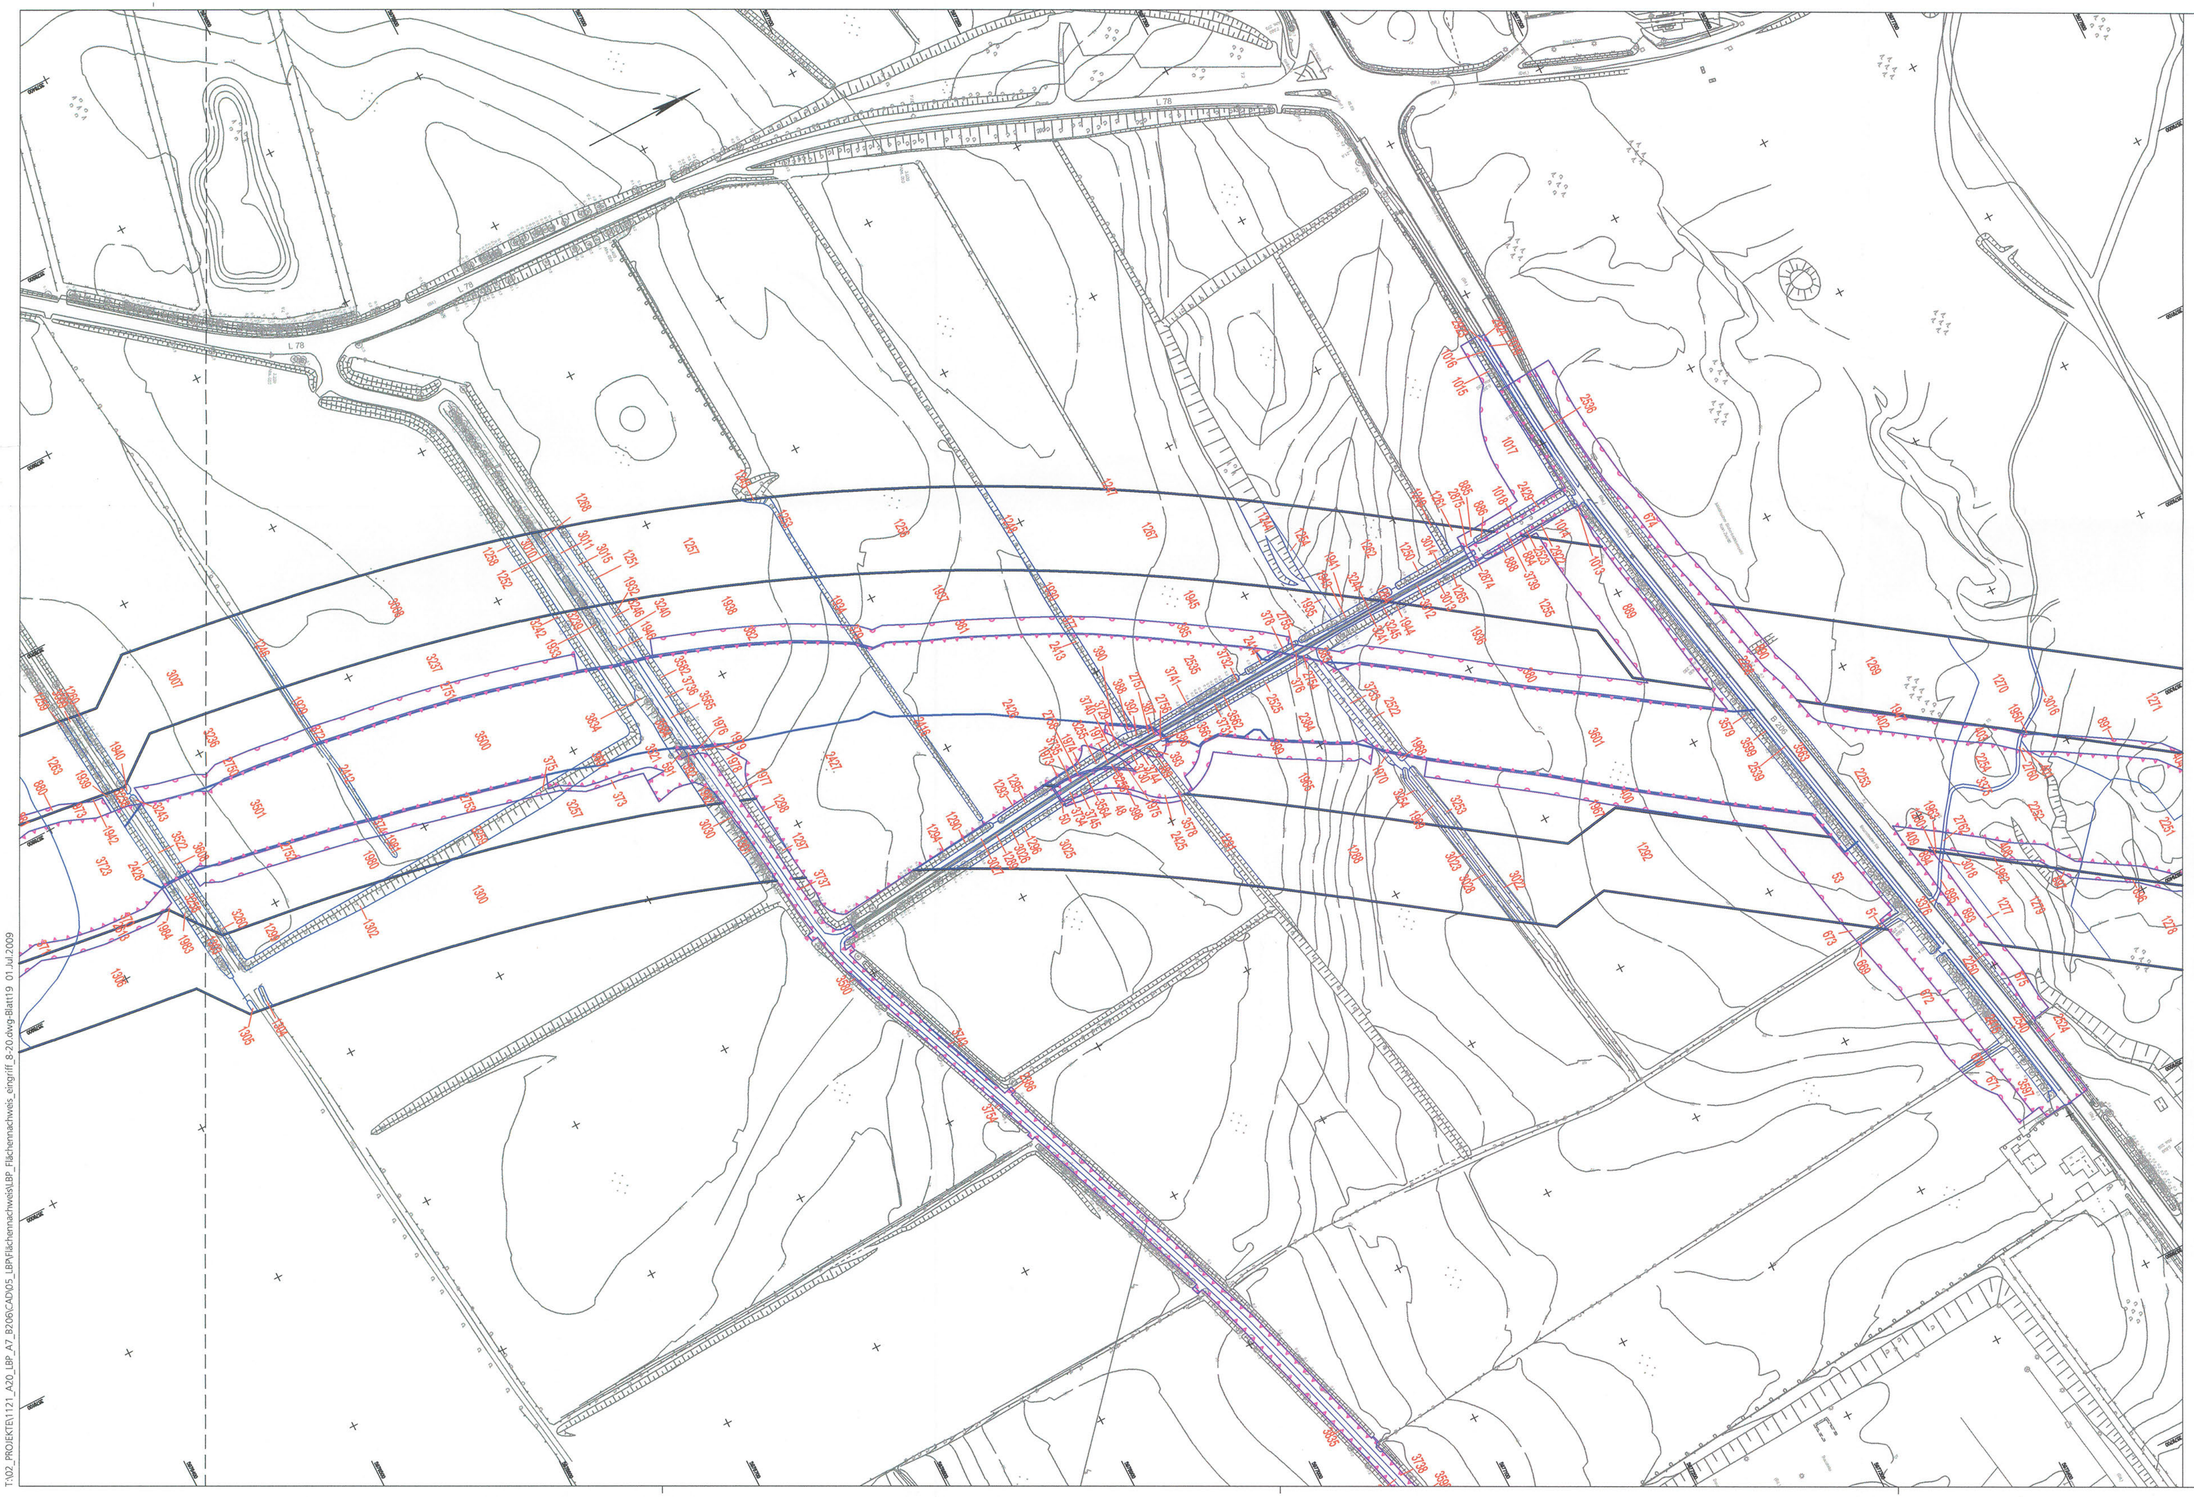

Zeichenerklärung

- 5 — Bilanzierungsfläche mit Flächen-ID
- Eingriffszone des Vorhabens
- baubedingte Beeinträchtigung
- Wirkzone

Grundlen hergestellt: 09/2006		terrestrische Nachmessung durch:	
aphos Leipzig AG Prager Straße 17 04103 Leipzig	Koordinatensystem: Gauß-Krüger Aufnahme: 28.04.2006 Feldvergleich: 07/2006 Katasterstand: 18.07.2005	MECKLENBURGISCHES INGENIEURBÜRO FÜR VERKEHRSBAU GMBH SCHWERIN Landesamt Chemnitz 73, 09001 Schwerin, Telefon: 03843/2000, Telefax: 03843/2000	Koordinatensystem: Gauß-Krüger Aufnahme: 02.08.2007 durch: Dochtermann

Nr.	Art der Änderung	Datum	Name

TGP	TGP_1121	Datum	Name
	bearbeitet	06/2009	Stoletzki/ Lechler
	gezeichnet	06/2009	Pahl
	geprüft	06/2009	Gondesen

TRÖGER GONDESEN PARTNER
LANDSCHAFTSARCHITEKTEN
AN DER BRUNSHOFBRÜCKE 11, 23560 LÜBECK
FON: +49(0)451/59 0 - FAX: +49(0)451/59 0 - 25
Lübeck, den 29/06/09

MECKLENBURGISCHES INGENIEURBÜRO FÜR VERKEHRSBAU GMBH SCHWERIN
Landesamt Chemnitz 73, 09001 Schwerin, Telefon: 03843/2000, Telefax: 03843/2000

MERKEL INGENIEUR CONSULT
Bleicherallee 1, 30159 Hannover, Telefon: 0511/302000, Telefax: 0511/3020100

Zeichen erstellt:

	Datum	Zeichen
bearb.	06/2009	Köllmann
ges.	06/2009	Mecklenburg
gepr.	06/2009	Berchtold

Straßenbauverwaltung
Land Schleswig - Holstein

Straße: BAB A 20
Nächster Ort: Hartenholm
Betr.-Km:

Blatt Nr. 19

Neubau der BAB A 20
Nord-West-Umfahrung Hamburg

Teil A
A 7 bis B206 westlich Wittenborn

Bau-km: 18+100.000 bis 35+778.347

	Datum	Zeichen
bearbeitet		
gezeichnet		
geprüft	06/2009	Hildebrandt

Flächennachweis Eingriff

Bau-km 34+000.000 - 35+200.000
Maßstab 1 : 2.000

Aufgestellt:
Landesbetrieb Straßenbau und Verkehr
Schleswig - Holstein
Niederlassung Lübeck
Projektgruppe A20

Lüth

Lübeck, den 29.06.2009

Blatt: 19

T:\02_PROJEKTE\1121_A20_LBP_A7_B206\CAD\05_LBP\Flächennachweis\LBP_Flächennachweis_eingriff_8_20.dwg-Blatt19 01.Jul.2009