

Gemarkung: Haßberg-Hohwacht  
Gemeinde: Hohwacht  
Flur 1

### ZEICHENERKLÄRUNG

- Flurgrenze
- Gemarkungsgrenze
- Gemeindegrenze
- Flurstücksgrenze
- zu erwerbende Fläche
- dauerhaft zu beschränkende Fläche
- Eingriffsgrenze (anlagebedingt)
- Grenze der baubedingten Flächenanspruchnahme (temporäres Baufeld)
- Abgrenzung der Kompensationsfläche
- Nachrichtlich: Passive Schutzeinrichtung
- Geplante Entwässerungsleitung mit Kontrollschacht
- Rückbau
- Zaun / Tor / Schranke
- Blattschnitt (siehe Anschlussplan)
- Achse Straße
- Achse Gleis

16568 m<sup>2</sup>  
4160 m<sup>2</sup>  
(21989 m<sup>2</sup>)

350 m<sup>2</sup>

3047 m<sup>2</sup>

80/7

Farbe des jeweiligen Eigentümers  
Ist. Nr. des Eigentümers  
gem. Grunderwerbsverzeichnis

Erwerbsfläche  
davon für Kompensationsmaßnahme

Restfläche  
dauerhaft zu beschränkende Fläche  
vorübergehend beanspruchte Fläche

Flurstücksnummer

**BEMERKUNGEN:**

Alle Maße in Meter, wenn nicht anders angegeben  
Höhen über NNH  
Die Koordinaten beziehen sich auf das Koordinatensystem ETRS 1989 UTM zone 32N.  
Datengrundlage Katasterdaten:  
©GeoBasis-DE/LVermGeo SH (www.LVermGeoSH.schleswig-holstein.de)


**QUERVERWEISE:**

Angaben zur Lage siehe Anlage 2.0, Blatt 2  
Angaben zur LBP-Maßnahme siehe Anlage 12.2, Blatt 11.20

Planfeststellungsunterlage  
Anlage 14.2, Blatt 15.20  
Inanspruchnahme von Grund und Boden  
Grunderwerbspläne  
Haßberg-Hohwacht, Hohwacht

## DECKBLATT

Diese Unterlage ist eine vollständig neue Anlage der Planfeststellungsunterlagen, 03.06.2016.

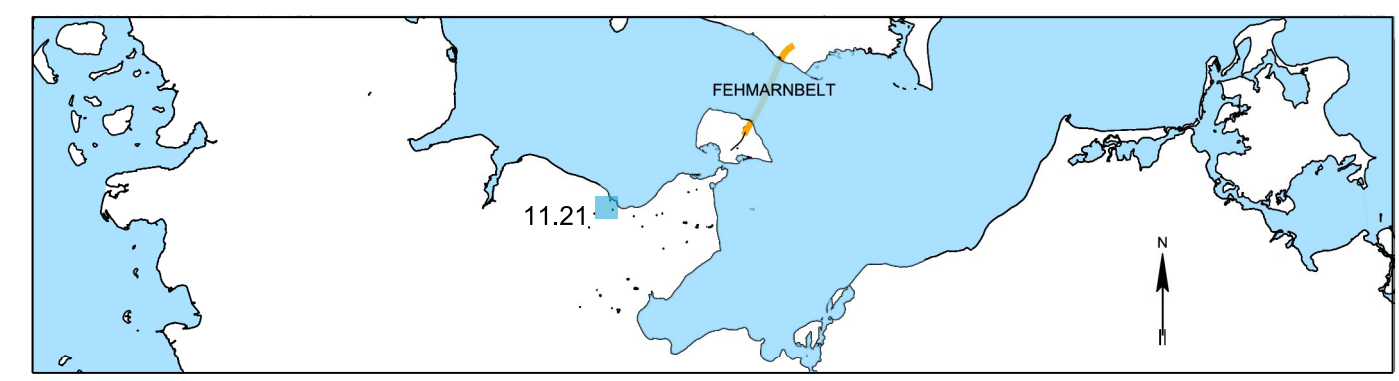

Index	Datum	Bearb./Gez.	Gepr.	Freig.	Art der Änderung

**Fehmarnbelt Fixed Link**  
Plan Approval Document

**Feste Fehmarnbeltquerung**  
Planfeststellungsunterlage

gez. Claus Dynesen ..... 03.06.2016      gez. Torsten Conradt ..... 03.06.2016

Datum 2016-05-03	Bearb./Gez. KOSC/ASMD	Gepr. HIL	Freig. gez. S. Pedersen	<b>RAMBØLL ARUP TEC</b>
Projekt Nr. 9594004	Maßstab 1:1000	Format A1	Index Datum 2016-06-03	C/o Rambøll Danmark A/S Hannemanns Allé 53 DK-2300 København S

Inanspruchnahme von Grund und Boden  
Grunderwerbspläne  
Haßberg-Hohwacht, Hohwacht

Bau-km (Bahn) -  
Bau-km (Straße)-  
Plan-Nr. RAT-N-X11-1464

Index 2