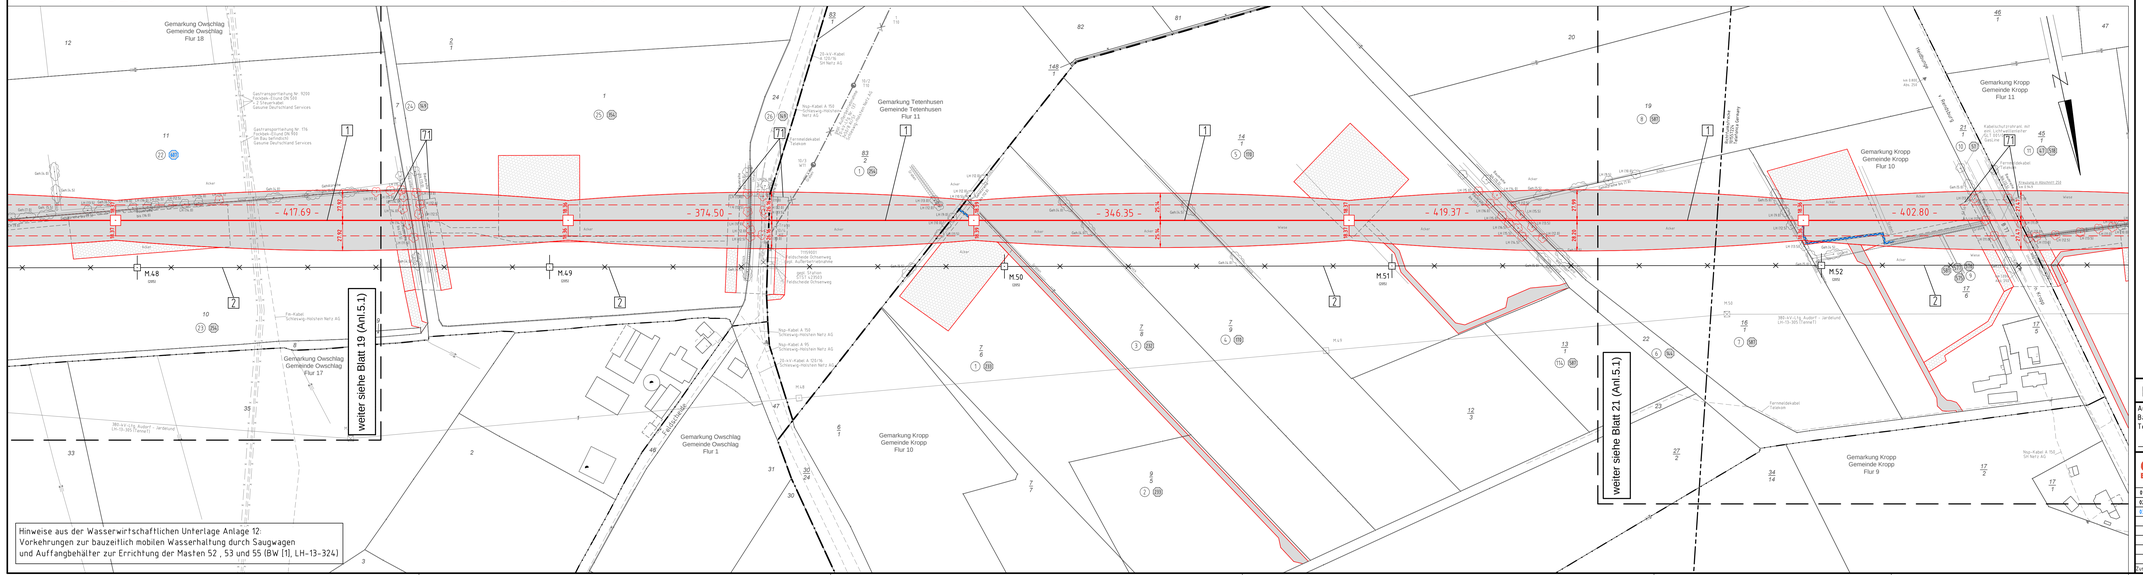


Anlage 5.1
Blatt 20/65

380-kV-Ltg. Audorf - Flensburg Nr. 324

Lage-/Bauwerksplan Grunderwerbsplan


Mast Nr. 52 - Mast Nr. 56

Deckblatt

1 Errichtung der 380-kV-Leitung Audorf-Flensburg/Handewitt, LH-13-324
Portal-/Partial Portal-/Winkelaas Nr. 55,1N55,4N55 / 55,1P55,4N55

2 Rückbau der 220-kV-Leitung Audorf-Flensburg, LH-13-205
Portal Ue Audorf - Portal Ue Flensburg (dBL alter Leitungsabstand)

Legende:

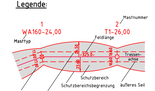

- Eigentümerschlüsselnr.
- Grundstücksverbundnr.
- Flurstücksnummer
- Abspannmast
- Tragmast
- Richtau 220-kV-Leitung
- Bauwerksnummer, siehe Anl. 8.1

Grenzen:

Kreis
Stadt/Gde.
Gemarkung
Flur
Flurstück
FFH-Gebiet
Grenze des Planfeststellungsverfahrens

Rechtserwerb:

- dauerhafte Flächeninanspruchnahme
- dauerhafte Flächeninanspruchnahme/ Kompensationsmaßnahmen
- beizeitliche Flächeninanspruchnahme
- Schlauchleitung/Wasserhaltung

Planfeststellungsunterlage

Aufgestellt
Bayreuth,
Tennet TSO GmbH

07.07.2017

i.V. i.A. Dr.

				Maßstab		Einheit
				1: 2000		Meter
					Datum	Name
01	1. Planänderung	23.11.2015	poka	Bearb.	03.07.2017	poka
02	2. Planänderung	21.11.2016	poka	Gepr.	05.07.2017	lg
03	BST-Wechsel	03.07.2017	poka	Norm.	DIN EN 50341-1-3-4: 01/2011	
				Fachbereich TL		
Zust.	Änderung	Datum	Name	Urspr.		

eqos Energie — Deutschland GmbH, Lilienthalstraße 2b, D-85716 Unterschleißheim

TenneT — Taking power further