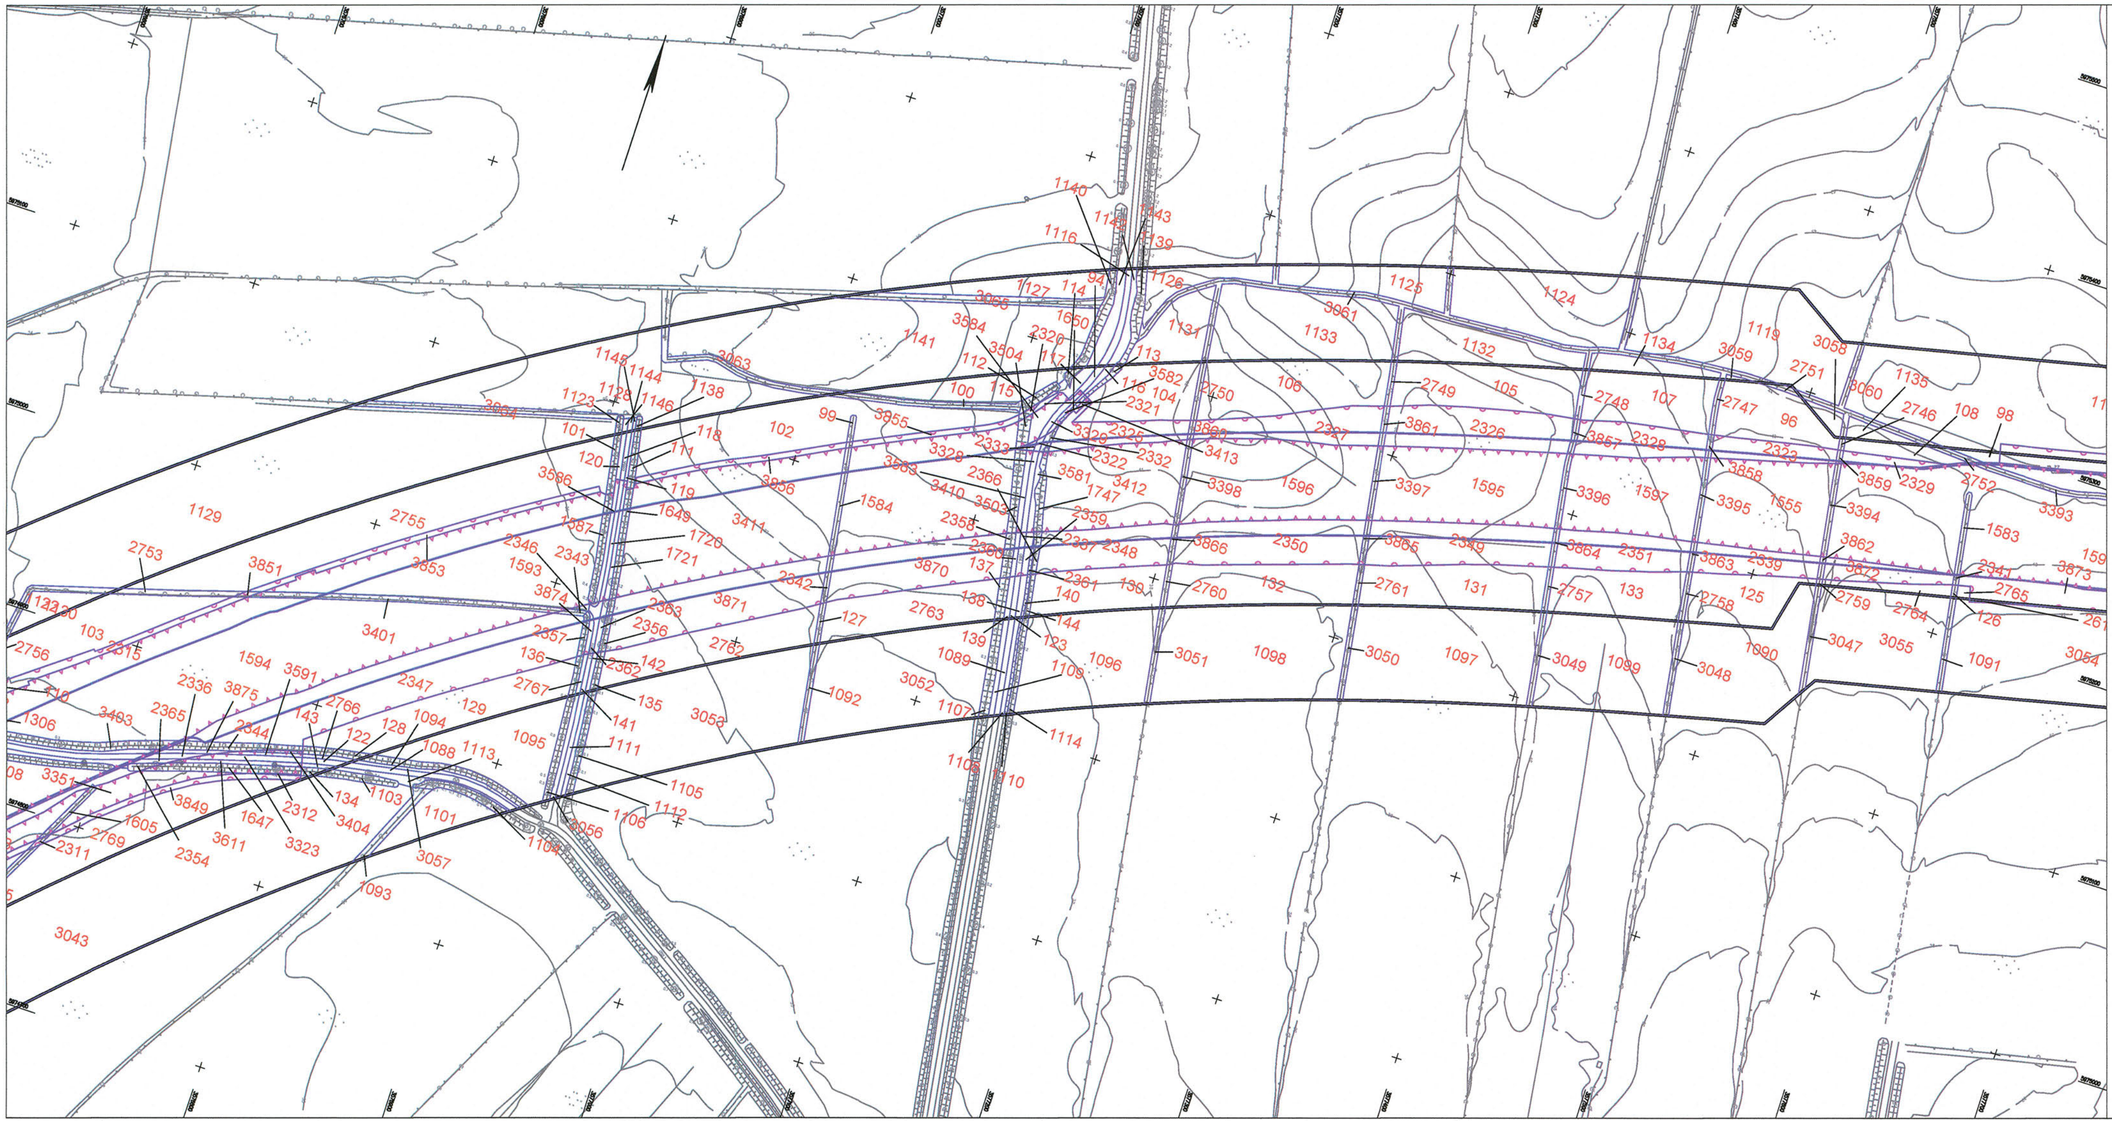

Zeichenerklärung

- 5 — Bilanzierungsfläche mit Flächen-ID
- Eingriffszone des Vorhabens
- baubedingte Beeinträchtigung
- Wirkzone

Grundplan hergestellt: 09/2006		terrestrische Nachmessung durch:	
aphos Leipzig AG Prager Straße 17 04103 Leipzig	Koordinatensystem: Gauß-Krüger Aufnahme: 28.04.2006 Feldvergleich. 07/2006 Katasterstand: 18.07.2006	MECKLENBURGISCHES INGENIEURBÜRO FÜR VERKEHRSBAU GMBH SCHWERIN Ludwigsluster Chaussee 73, 19061 Schwerin, Telefon: 03861/77107, Telefax: 03861/77137	Koordinatensystem: Gauß-Krüger Aufnahme: 02.08.2007 durch: Dochan / Dellmann

Nr.	Art der Änderung	Datum	Name
1	neue Bilanzierung	30.12.11	Pahl

Blattübersicht

TRÖPER GONDESEN PARTNER LANDSCHAFTSARCHITEKTEN
AM DER WIPPENHÜTTE 17, 23611 LÜBECK
FON + 49/451/89 89 0, FAX + 49/451/89 89 23

TGP

	TGP_1121	Datum	Name
bearbeitet		06/2009	Steinlein/ Lechler
gezeichnet		06/2009	Pahl
geprüft		06/2009	Gondesen

MECKLENBURGISCHES INGENIEURBÜRO FÜR VERKEHRSBAU GMBH SCHWERIN
Ludwigsluster Chaussee 73 · 19061 Schwerin · Telefon 03861/7710 · Telefax 03861/771137

merkel INGENIEURE & CONSULT
MERKEL INGENIEUR CONSULT
Bernhardstr. 1 · 24106 Kiel · Telefon 0431/3989-0 · Telefax 0431/3989-99

Änderung des 06/2009

	Datum	Zeichen
bearb.	06/2009	Köllmann
gez.	06/2009	Mecklenburg
gepr.	06/2009	Berohtold

Straßenbauverwaltung
Land Schleswig - Holstein

Blatt Nr. 16

Straße: BAB A 20 Betr.-km:
Nächster Ort: Hartenholm

	Datum	Zeichen
bearbeitet		
gezeichnet		
geprüft	06/2009	Hildebrandt

Neubau der BAB A 20
Nord-West-Umfahrung Hamburg

Teil A
A 7 bis B206 westlich Wittenborn

Bau-km: 16+100.000 bis 35+776.347

Flächennachweis Eingriff

Bau-km 31+200.000 - 32+100.000
Maßstab 1 : 2.000

Aufgestellt:
Landesbetrieb Straßenbau und Verkehr
Schleswig - Holstein
Niederlassung Lübeck
Projektgruppe A20

Lüth

Lübeck, den 29.06.2009

Blatt: 16 Deckblatt