


Zufahrt zum Auffangparkplatz (Achse 531)

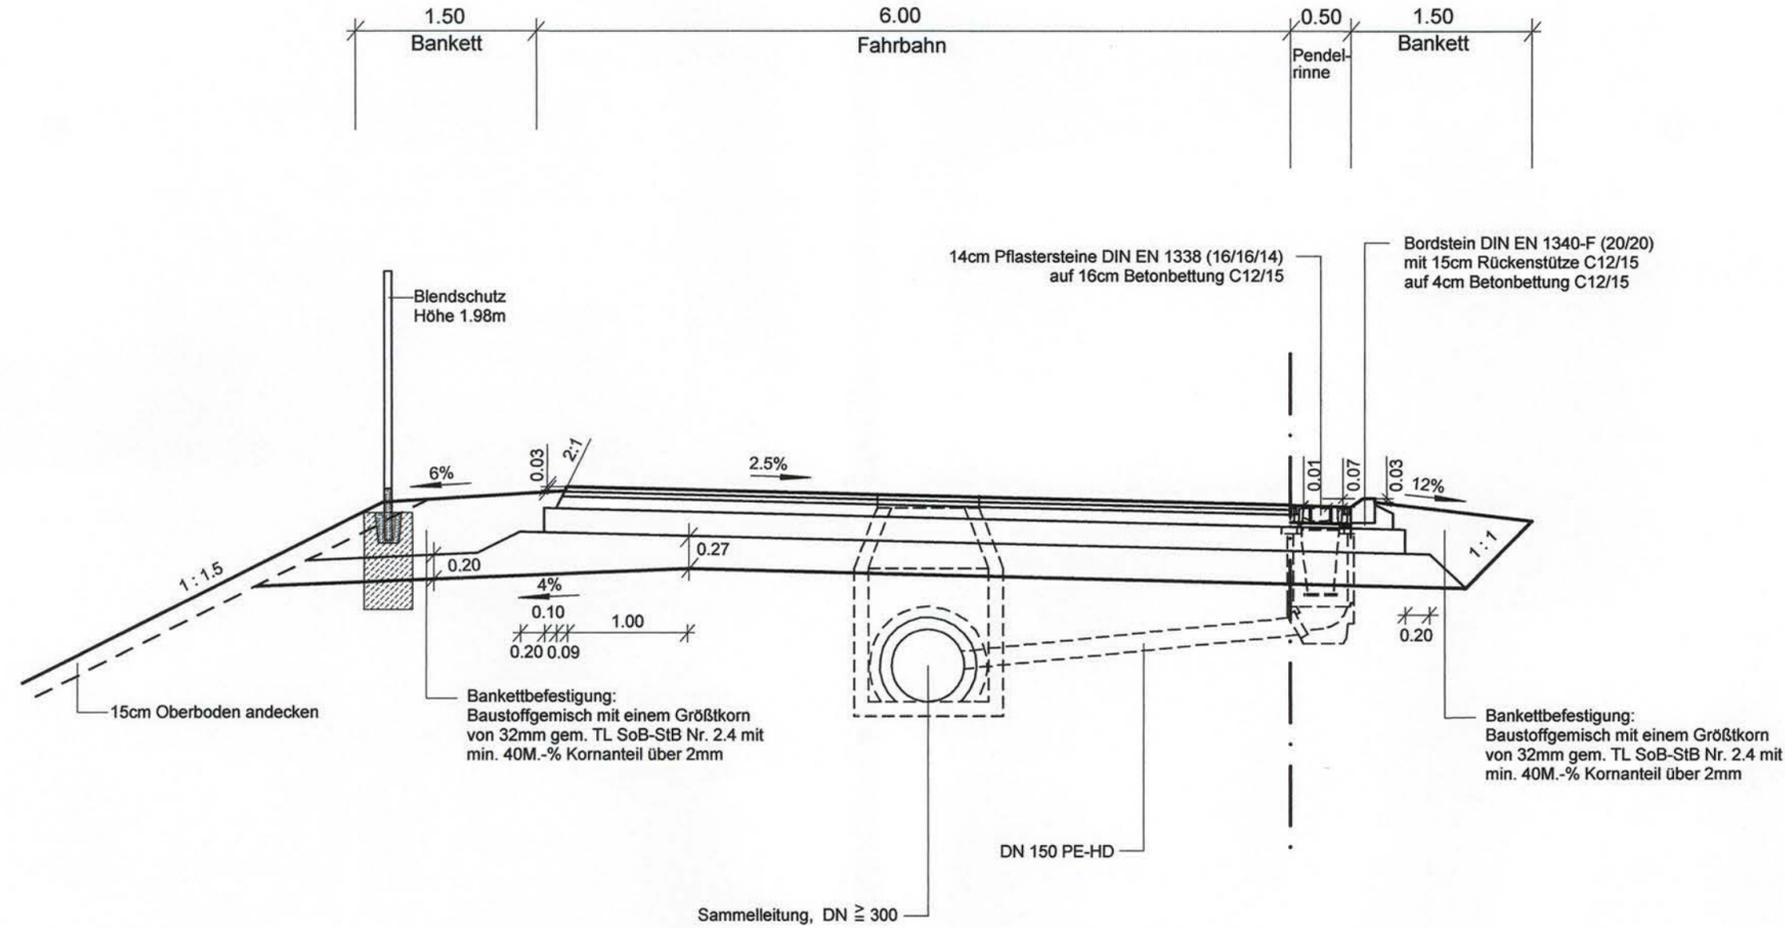

Befestigung gem. RStO 01 in Bauklasse III
wie z.B. Tafel1, Zeile 2.3

Nr.	Art der Änderung	Datum	Name



**MECKLENBURGISCHES
INGENIEURBÜRO FÜR
VERKEHRSBAU GMBH SCHWERIN**

Ludwigluster Chaussee 72, 19061 Schwerin
Telefon: 0385/39960 Telefax: 0385/3977127

Schwerin, den 08/2011 Geschäftsführer

F:\1 ZEICHNER\STRATIS\206335_FF_11_BER_B207_RQ
RQ_11_4.2011.sda (0.17m²) 03.08.2011

	Datum	Zeichen
Bearb.:	08/11	Deuringer
Gez.:	08/11	Bergann
Gepr.:	08/11	Krabbe

**Landesbetrieb Straßenbau und Verkehr
Schleswig - Holstein**

Straße : **B 207** von Abschnitt 580 Betriebsstation 0.475 bis
Nächster Ort: **Fehmarn** von Abschnitt 590 Betriebsstation 1.372
von Abschnitt 590 Betriebsstation 5.070 bis
Abschnitt 610 Betriebsstation 5.769

**Vierstreifiger Ausbau der B 207
zwischen Heiligenhafen und Puttgarden**

Bau-km: 0-180.600 bis Bau-km 19+850.000

Unterlage Nr. / Blatt Nr. / Reg. Nr.

	Datum	Zeichen
bearbeitet		
gezeichnet		
geprüft	08/11	Piehl

**Straßenquerschnitt
Zufahrt Auffangparkplatz**

Maßstab 1 : 50

Aufgestellt:
**Landesbetrieb Straßenbau und Verkehr
Schleswig-Holstein
Niederlassung Lübeck**

Lüth
Lübeck, den 26.08.2011

**Festgestellt mit Planfeststellungsbeschluss
vom 31.08.2015, Az. 408 - 553.32 - B 207-176.**

Dieser festgestellte Plan ist Bestandteil des vorbezeichneten Beschlusses. Für die Angabe der Rechtsgrundlagen und deren Fundstellen wird auf den Planfeststellungsbeschluss verwiesen. Kiel, den 31.08.2015

Thiel
Landesbetrieb Straßenbau und Verkehr Schleswig-Holstein
- Planfeststellungsbehörde -
(Thiel)

Planfeststellungsunterlage
vom 26.08.2011

Anlage: 6
Blatt: 11

