


Planfeststellungsunterlage

Anlage 21 Blatt 3a

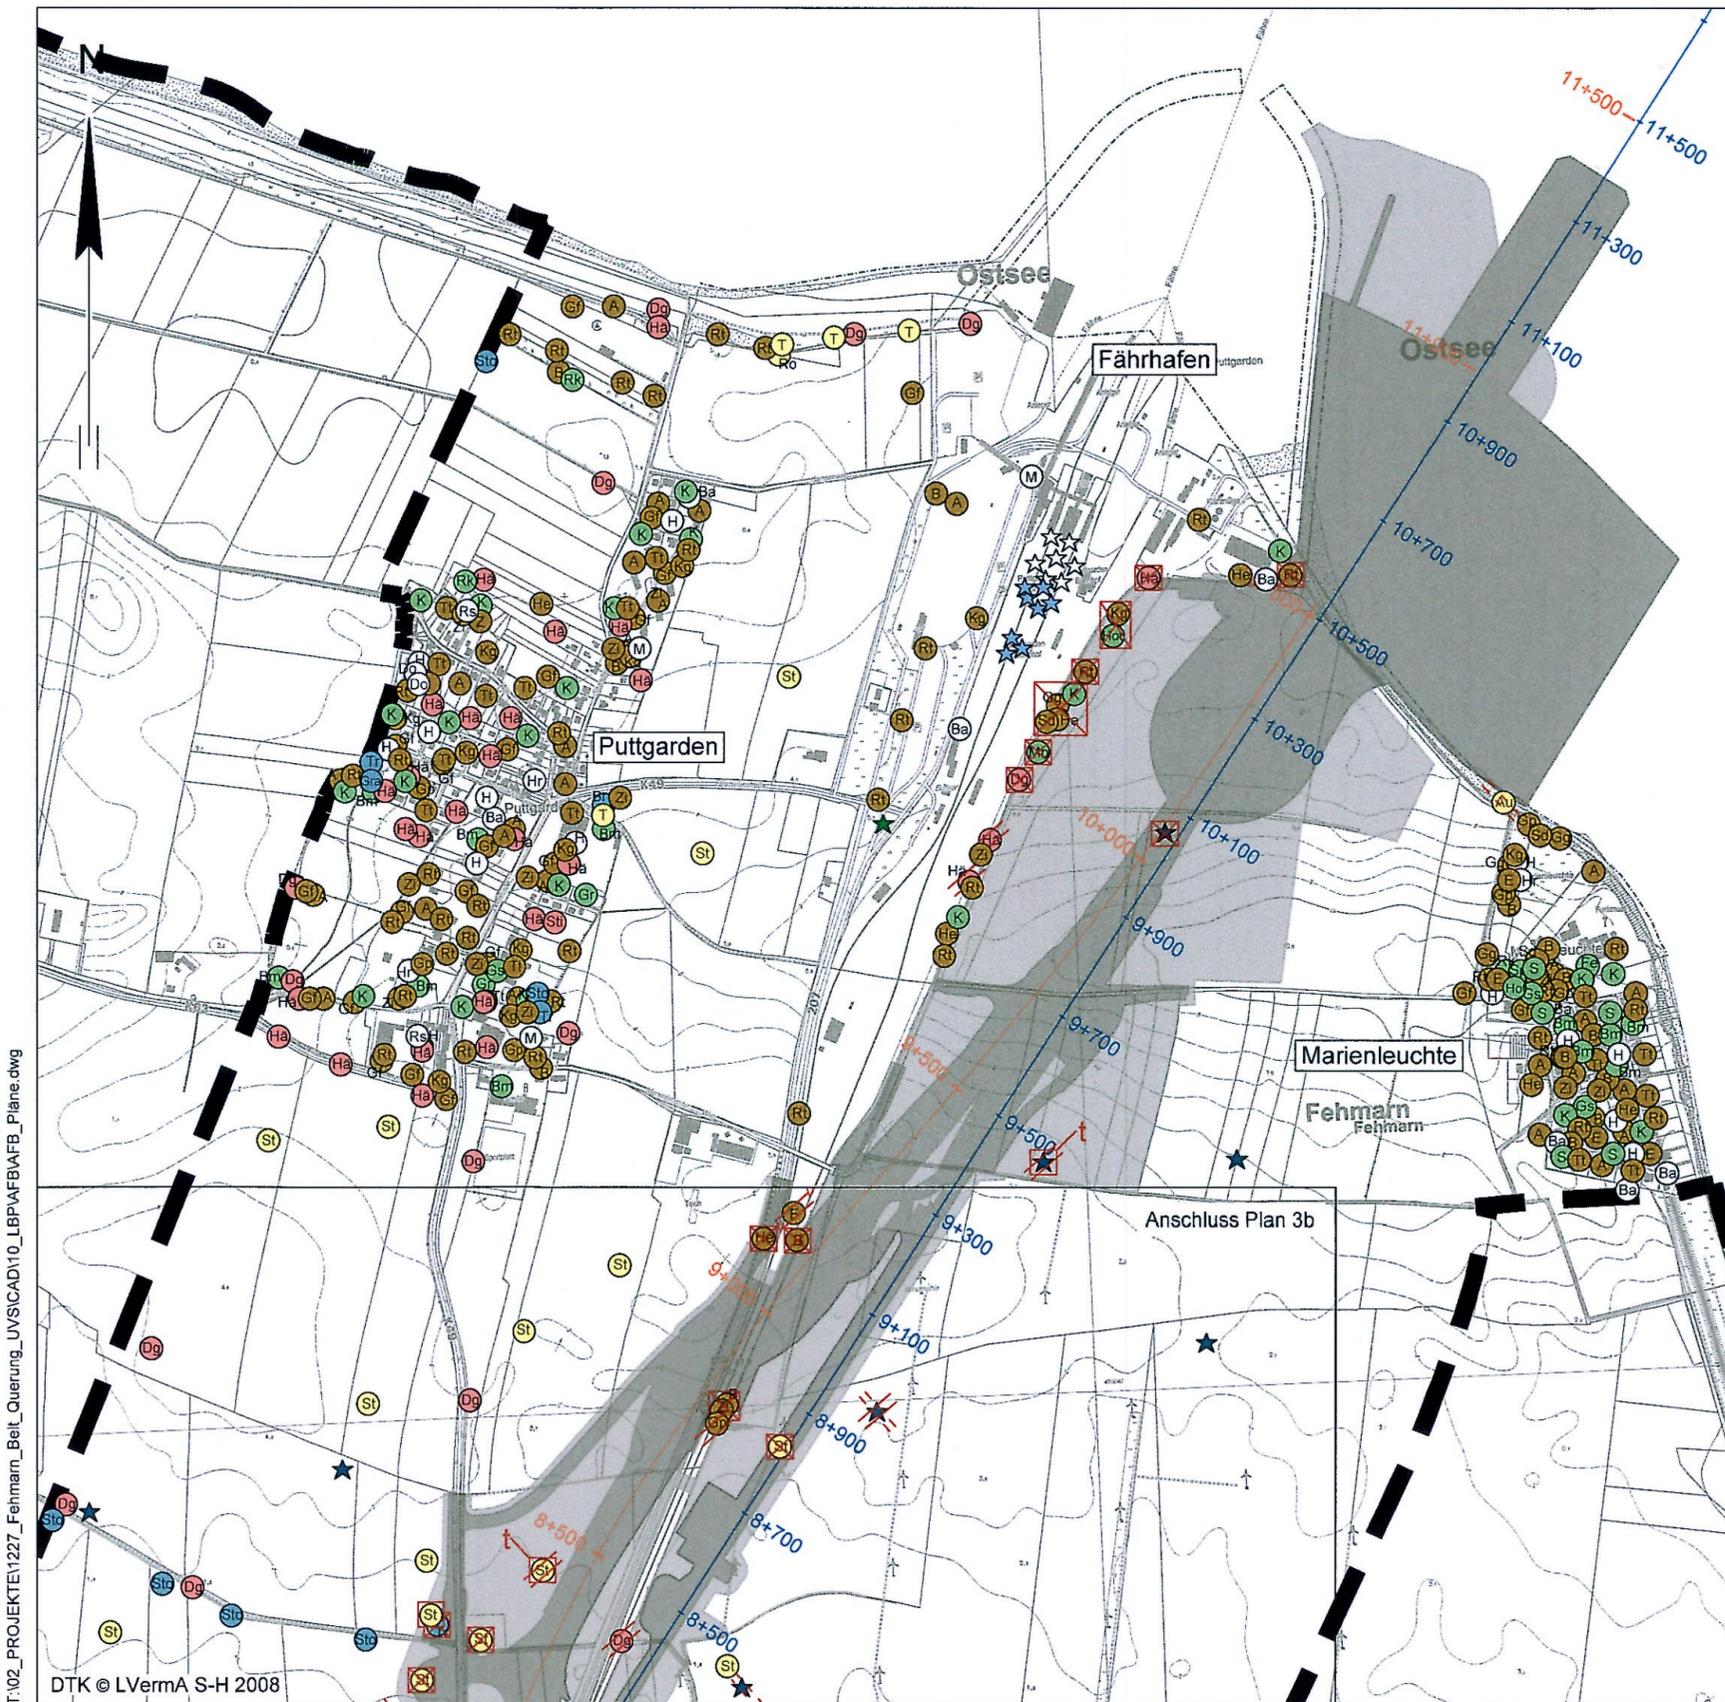

ZEICHENERKLÄRUNG

Bestand Brutvögel

Einzelartbetrachtung

- ★ Kiebitz
- ★ Saatkrahe
- ★ Sturmmöwe
- ★ Feldlerche
- ☆ Silbermöwe

Gilden

- Ungefährdete Höhlen- und Nischenbrüter an oder in Gebäuden (B)

Ba	Bachstelze	Do	Dohle	Hr	Hausrotschwanz
H	Hausperling	M	Mehlschwalbe	Rs	Rauchschwalbe
- Ungefährdete Vogelarten der Gebüsche und sonstiger Gehölzstrukturen (G)

A	Amsel	B	Buchfink	E	Elster
F	Fitis	Gg	Gartengrasmücke	Gp	Gelbspötter
Gf	Grünfink	He	Heckenbraunelle	Kg	Klappergrasmücke
Rt	Ringeltaube	Sd	Singdrossel	Tl	Türkentaube
Z	Zaunkönig	Zi	Zilpzalp		
- Ungefährdete Vogelarten mit Bindung an ältere Baumbestände (GB)

Bm	Blaumeise	Bs	Buntspecht	Fe	Feldsperling
Gr	Gartenrotschwanz	Gs	Grauschnapper	Ho	Hohлтаube
K	Kohlmeise	Mb	Mäusebussard	Rk	Rabenkrähe
Sp	Sperber	S	Star		
- Ungefährdete Vogelarten der Offenländer, Röhrichte, Seggenriede und Hochstaudenfluren feuchter bis nasser Standorte (O)

Au	Austermischer	Ro	Rohrhammer	St	Schafstelze
T	Teichrohrsänger				
- Ungefährdete Vogelarten der halboffenen Standorte bzw. Ökotope (OG)

Ha	Bluthänfling	Dg	Dorngrasmücke	F	Fasan
Sti	Stieglitz				
- Ungefährdete Vogelarten mit Bindung an Gewässer (W)

Br	Blässhuhn	Gra	Graugans	Sto	Stockente
Tr	Teichhuhn				

Konflikte Brutvögel

- Eingriffsgrenze (anlage-, baubedingt)
- ✗ dauerhafter Revierverschwind
- t temporärer Revierverschwind
- Tötungs-, Verletzungsrisiko (Baufeldräumung)
- ⇄ dauerhafte Störung/ Verlärmung
- ⇄ Revierverschwind durch dauerhafte Störung/ Verlärmung
- ⇄ baubedingte, temporäre Störung/ Verlärmung

Sonstiges

- Untersuchungsgebietsgrenze LBP
- Bau-Kilometer (blau=Bahn, orange=Straße)

Index	Datum	Bearb./Gez.	Gepr.	Freig.	Art der Änderung

Fehmarnbelt Fixed Link
Plan Approval Document

Feste Fehmarnbeltquerung
Planfeststellungsunterlage



gez. Claus Dynesen, 01.10.2013 gez. Torsten Conradt, 01.10.2013

Datum	Bearb./Gez.	Gepr.	Freig.	TG	Träger
15.05.2013	OM/KK/KH	gez. C. Gondesen	SKO/BHI	TG	Gondesen
Projekt Nr.	Maßstab	Format	Rev. Datum	Partner	
1227	1:10.000	60,0 x 29,7	2013-08-01	Landschaftsarchitekten	
				BDLA	

Artenschutzbeitrag

Bestand und artenschutzrechtliche Konflikte

Terrestrischer Bereich Fehmarn

- Brutvögel -

Plan-Nr. 3a Index

T:\02_PROJEKTE\1227_Fehmarn_Bel_Querung_UV\CAD\10_LBP\FAB\FAB_Plane.dwg

DTK © LVerma S-H 2008