BW 08.207	Gemeindestr. von Hinrichsdorf nach Bannesdorf (Achse 801)	Bau-km 0+191.404
	B 207 (Achse 100)	Bau-km 17+588.423
	DB Bahnstrecke Lübeck-Puttgarden	Bahn-km 84+765.457

Kreuzungswinkel	=		100.00 gon	
LS	=	19.00 + 19.00	+ 19.00 m	
LH (B207	=		4.70 m	in Achsrichtung der Achse 801
LH (DB - Strecke)	=		5.70 m	
Breite zw. d. Geländern	=		8.85 m	

LM 1 gem. DIN-Fachbericht 101
ohne Radweg

Zeichenerklärung

- Neigungsbrechpunkt mit Angabe von Gefälle und Steigung in Prozent, Länge der Gefäll-(Steigungs-) Strecke und Halbmesser
- Damm
- Einschnitt
- Sohle Mulde links
- Sohle Mulde rechts
- Oberkante Planum
- Gradientenhochpunkt bzw. Gradiententiefpunkt
- Entwässerungsleitung links mit Schacht
- Vollsickerrohrleitung links mit Schacht
- Entwässerungsleitung rechts mit Schacht
- Vollsickerrohrleitung rechts mit Schacht
- Entwässerungsleitung Böschungsfuß

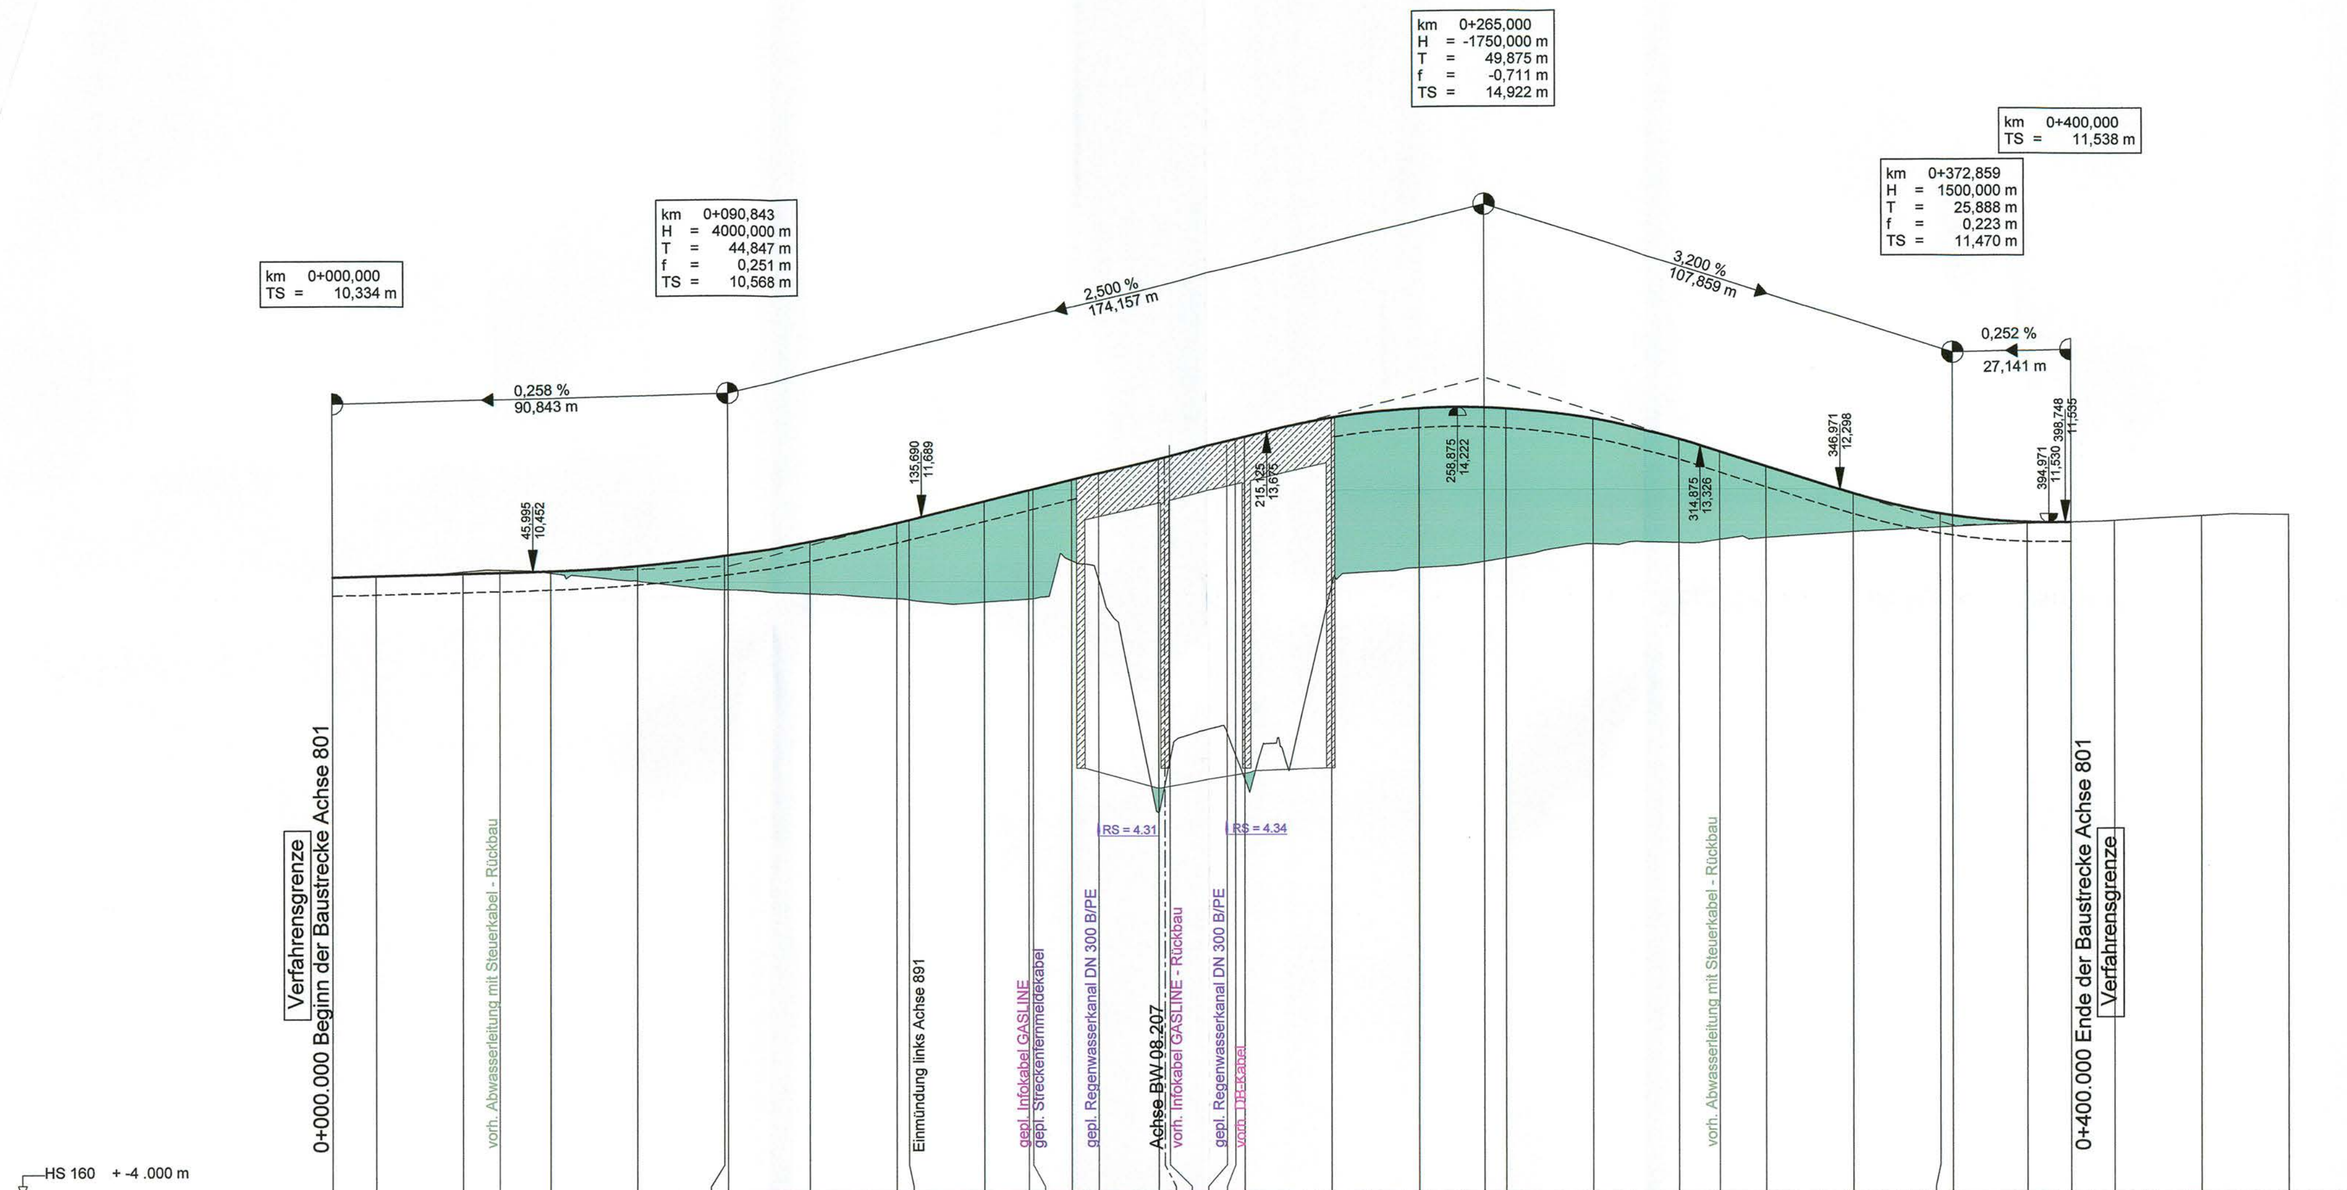

Bau-km	Gradiente 801	vorh. Gelände
0,000	10,334	10,334
10,000	10,359	10,359
30,000	10,411	10,454
38,433	10,433	10,497
50,000	10,464	10,426
70,000	10,586	10,233
90,000	10,807	10,020
90,843	10,819	
110,000	11,129	9,923
130,000	11,551	9,806
132,860	11,619	9,776
150,000	12,047	9,721
160,154	12,300	9,797
161,154	12,325	9,804
170,000	12,547	10,678
176,208	12,702	10,246
190,000	13,047	4,848
191,404	13,082	5,499
192,510	13,109	6,042
205,905	13,444	6,687
207,840	13,493	6,180
210,000	13,547	5,618
230,000	13,983	10,101
250,000	14,199	10,520
265,000	14,211	10,741
270,000	14,186	
290,000	13,945	11,053
310,000	13,475	11,083
319,337	13,183	11,150
330,000	12,842	11,190
350,000	12,205	11,328
370,000	11,738	11,427
372,859	11,693	
390,000	11,539	11,512
400,000	11,538	11,538
410,000		11,570
430,000		11,690
450,000		11,710

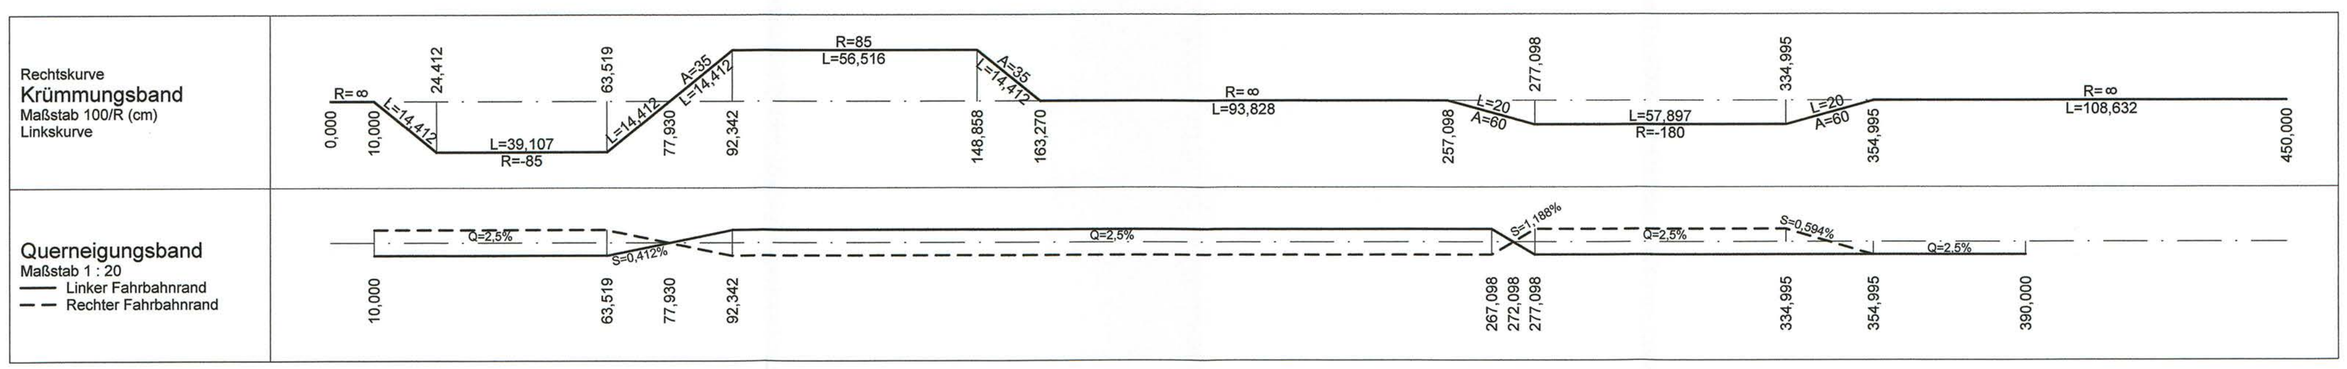

Nr.	Art der Änderung	Datum	Name
2.	Verschiebung BW 08.207 in nördliche Richtung, dadurch entfällt Achse 800 und Achse 801 neu	02/2013	Köllmann
1.	Anpassung und Ergänzung Leitungsbestand und Koordinierung	02/2013	Köllmann

MECKLENBURGISCHES INGENIEURBÜRO FÜR VERKEHRSBAU GMBH SCHWERIN
Ludwigsluster Chaussee 72 , 19061 Schwerin
Telefon: 0385/39960 Telefax: 0385/3977127
gez. Krüger
Geschäftsführer
Schwerin, den 08/2011

F:\ ZEICHNER\STRATIS\296335_12_PF_BER\HP_801_D.sda \ 0.45m²
20.07.2013

	Datum	Zeichen
Bearb.:	08/11	Deuringer
Gez.:	08/11	Gralow
Gepr.:	08/11	Krabbe

Landesbetrieb Straßenbau und Verkehr
Schleswig - Holstein

Straße : **B 207**
Nächster Ort: **Fehmarn**

von Abschnitt 580 Betriebsstation 0.475 bis Abschnitt 590 Betriebsstation 1.372
von Abschnitt 590 Betriebsstation 5.070 bis Abschnitt 610 Betriebsstation 5.769

Unterlage Nr. 8.2
Blatt Nr. 7
Reg.-Nr.

	Datum	Zeichen
bearbeitet		
gezeichnet		
geprüft	08/11	Piehl

Vierstreifiger Ausbau der B 207
zwischen Heiligenhafen und Puttgarden

Bau-km: 0-180.600 bis Bau-km 19+850.000

Höhenplan
Achse 801
Gradiente 801
0+000.000 - 0+400.000

Maßstab 1 : 1.000/100

Aufgestellt:
Landesbetrieb Straßenbau und Ver
Schleswig-Holstein
Niederlassung Lübeck

gez. Lüth

Lübeck, den 26.08.2011

Festgestellt mit Planfeststellungsbeschluss vom 31.08.2015, Az. 408 - 553.32 - B 207-176.
Dieser festgestellte Plan ist Bestandteil des vorbezeichneten Beschlusses. Für die Angabe der Rechtsgrundlagen und deren Fundstellen wird auf den Planfeststellungsbeschluss verwiesen.
Kiel, den 31.08.2015

Landesbetrieb Straßenbau und Verkehr Schleswig-Holstein - Planfeststellungsbehörde -

(Thiel)

Planfeststellungsunterlage
vom 26.08.2011

Anlage: 8.2
Blatt: 7.1

Deckblatt