0.1 G	L1

Gestaltung der Straßenrandflächen durch:
- Rasensaaten
- Entwickeln von Hochstaudenfluren

0.4 M	B2 / W2

Rückbau von ggf. notwendigen Anlagen und Beseitigung von Verdichtungen

0.5 M	

Schutz von:
- wertvollen Vegetations- und Gehölzbeständen
- Waldflächen

0.6-1 Ar	T3

Aussetzen der Baufeldfreimachung (ohne Maßnahmenpunktzuordnung im Plan)
- auf der gesamten Baustrecke während der Brut- und Aufzuchtzeiten von Vogelarten der halboffenen Standorte und des Offenlandes (Bodenbrüter, insbesondere Feldlerche und Kiebitz) von Anfang März bis Ende August.
- Keine Rodung/ Fällung von Gehölzen während der Brut- und Aufzuchtzeiten von Gebüsch- und Gehölzbrütenden Arten von Mitte März bis Ende Juli.
Artenschutzrechtliche Vermeidungsmaßnahme für Vogelarten der halboffenen Standorte und des Offenlandes (insbesondere Feldlerche und Kiebitz) sowie von Gebüsch- und Gehölzbrütenden Arten.

0.6-2 Ar	T3

Beschränkung für die Baufeldfreimachung (ohne Maßnahmenpunktzuordnung im Plan)
- Keine Rodung/ Fällung von Bäumen (mögliche Tagesquartiere von Fledermäusen, insbesondere Zwergfledermäusen) zwischen Anfang März und Ende November.
Artenschutzrechtliche Vermeidungsmaßnahme für Fledermäuse.

10.1 A/G	L1,PT1, T1V

- Entwicklung von Hochstaudenflur
- auch artenschutzrechtliche Ausgleichmaßnahme für Brutvögel der halboffenen Standorte

10.2 Ar	T4

- Errichtung einer temporären Schutzeinrichtung für Amphibien vor Baubeginn
Artenschutzrechtliche Vermeidungsmaßnahme für Kammmolch

10.3 Ar	T4

- Errichtung einer dauerhaften Schutzeinrichtung für Amphibien vor Inbetriebnahme
Artenschutzrechtliche Vermeidungsmaßnahme für Kammmolch

Zeichenerklärung

Maßnahmen

Maßnahmen-Nr.

- M Minimierungsmaßnahme
- A Ausgleichsmaßnahme
- E Ersatzmaßnahme
- G Gestaltungsmaßnahme
- Ar Artenschutzmaßnahme

Abgrenzung der Kompensationsfläche
Entwicklung von Wald
Entwicklung von Sumpf- bzw Moorwald/ Feuchtwald
Feldhecke/ Gehölzpflanzung
Gehölzsukzession
Knickneuanlage
Pflanzung von Baumreihen / Einzelbäumen Hochstammpflanzung / Sträucher
Gehölzpflanzung (Straßenbegleitgrün)
Mittelstreifenbepflanzung (Straßenbegleitgrün)
Entwicklung von Hochstaudenflur / Krautsaum
Entwicklung von feuchter Hochstaudenflur / Uferstauden / Uferrandstreifen / Brackwasserröhricht
Entwicklung von mesophilem Extensivgrünland
Bankett (Rasen) mit Mulde (Straßenbegleitgrün)
AB RRB Absatz- / Regenrückhaltebecken
naturnahe Neugestaltung von verlegten Fließgewässerabschnitten
Neuanlage von Kleingewässern / Wasserflächen
Rückbau vorhandener Wege und Straßen
Wiederherstellung vorübergehend in Anspruch genommener Flächen / Rückführung Landwirtschaft
Biotopstrukturen in Ausgleichsflächen ohne ökologische Aufwertung, Pflege entsprechend des Biotoptyps, Schutz angrenzender Flächen während der Bauphase
Schutz und Erhalt von angrenzenden wertvollen Biotopstrukturen während der Bauphase
Einzelbaumschutz

geplantes Vorhaben

geplante Trasse im Einschnitt
geplante Trasse im Dammlage
Wildleiteinrichtung
temporäre Amphibienschutzeinrichtung
Überwinterungshabitate temporär / dauerhaft
Amphibienschutzeinrichtung
Lärmschutzwand
Irritationsschutzwand / Fledermausüberflughilfe
Blendschutzeinrichtung
geplante/ umverlegte Leitungen
Eingriffsgrenze
Grenze baubedingter Flächeninanspruchnahme

Sonstiges

10 Gewässernummer (Bioplan, 2009)

Zeichenerklärung der Biotop- und Nutzungstypen siehe Anlage 12.1 Blatt 1.1 bis 1.5

(Bedingt durch die Bearbeitung mit GIS sind die Schraffuren nach Norden ausgerichtet)

Grundplan hergestellt: 06/2008

aphos Leipzig AG Prager Straße 17 04103 Leipzig	Koordinatensystem: Gauß-Krüger LS 210, Bessel, RD DH HN 92 HS 160 Aufnahme: 05.03.2008 Feldvergleich: 05/2008 Katasterstand: 01/2008		

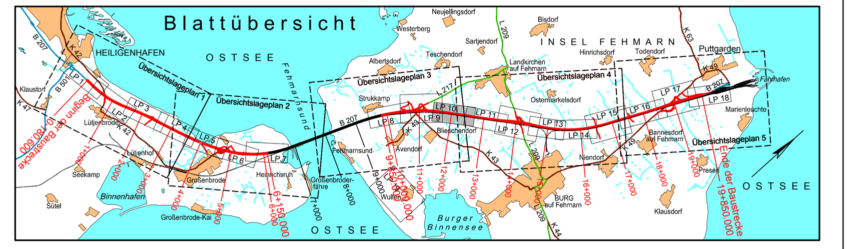

Nr.	Art der Änderung	Datum	Name
2	Ergänzung Maßnahmen 10.2 & 10.3 (temporäre und dauerhafte Amphibienschutzeinrichtung)	05/2017	Julius /Pieper-Simon
1	Anpassung Maßnahmen an geänderte technische Planung (Graben, Durchlass, Flächeninanspruchnahme)	02/2013	Pahl / Haas

TRÜPER GONDESEN PARTNER
LANDSCHAFTSARCHITEKTEN
AN DER UNTERTRAVE 17, 23552 LÜBECK
FON : 0451/79882-0 , FAX : 0451/79882-22
TGP

TGP_1226	Datum	Name
bearbeitet	08/2011	Steinlein/ Haas
gezeichnet	08/2011	Pahl
geprüft	08/2011	Hermanns

MECKLENBURGISCHES
INGENIEURBÜRO FÜR
VERKEHRSBAU GMBH SCHWERIN
Ludwigsluster Chaussee 72 , 19061 Schwerin
Telefon: 0385/39960 Telefax: 0385/3977127
Geschäftsführer

F:\ ZEICHNER \ STRATIS \ 286335_PF_11_BER_B207

	Datum	Zeichen
Bearb.:	08/11	Deuringer
Gez.:	08/11	Bergann
Gepr.:	08/11	Krabbe

Landesbetrieb Straßenbau und Verkehr Schleswig - Holstein

Straße : **B 207**
Nächster Ort: **Fehmarn**

von Abschnitt 580 Betriebsstation 0.475 bis Abschnitt 590 Betriebsstation 1.372
von Abschnitt 590 Betriebsstation 5.070 bis Abschnitt 610 Betriebsstation 5.769

Unterlage Nr. 12.2
Blatt Nr. 10
Reg. Nr.

	Datum	Zeichen
bearbeitet		
gezeichnet		
geprüft	08/11	Heß

Vierstreifiger Ausbau der B 207 zwischen Heiligenhafen und Puttgarden

Bau-km: 0-180.600 bis 19+850.000

Lageplan der Landschaftspflegerischen Maßnahmen

Bau-km 11+500.000 - 12+500.000

Maßstab 1 : 1000

Aufgestellt:
Landesbetrieb Straßenbau und Verkehr
Schleswig-Holstein
Niederlassung Lübeck

gez. Lüth

Lübeck, den 26.08.2011

Planfeststellungsunterlage

vom 26.08.2011

Anlage: 12.2
Blatt: 10

Deckblatt