


Bau-km 15 + 850.000

Achse 100

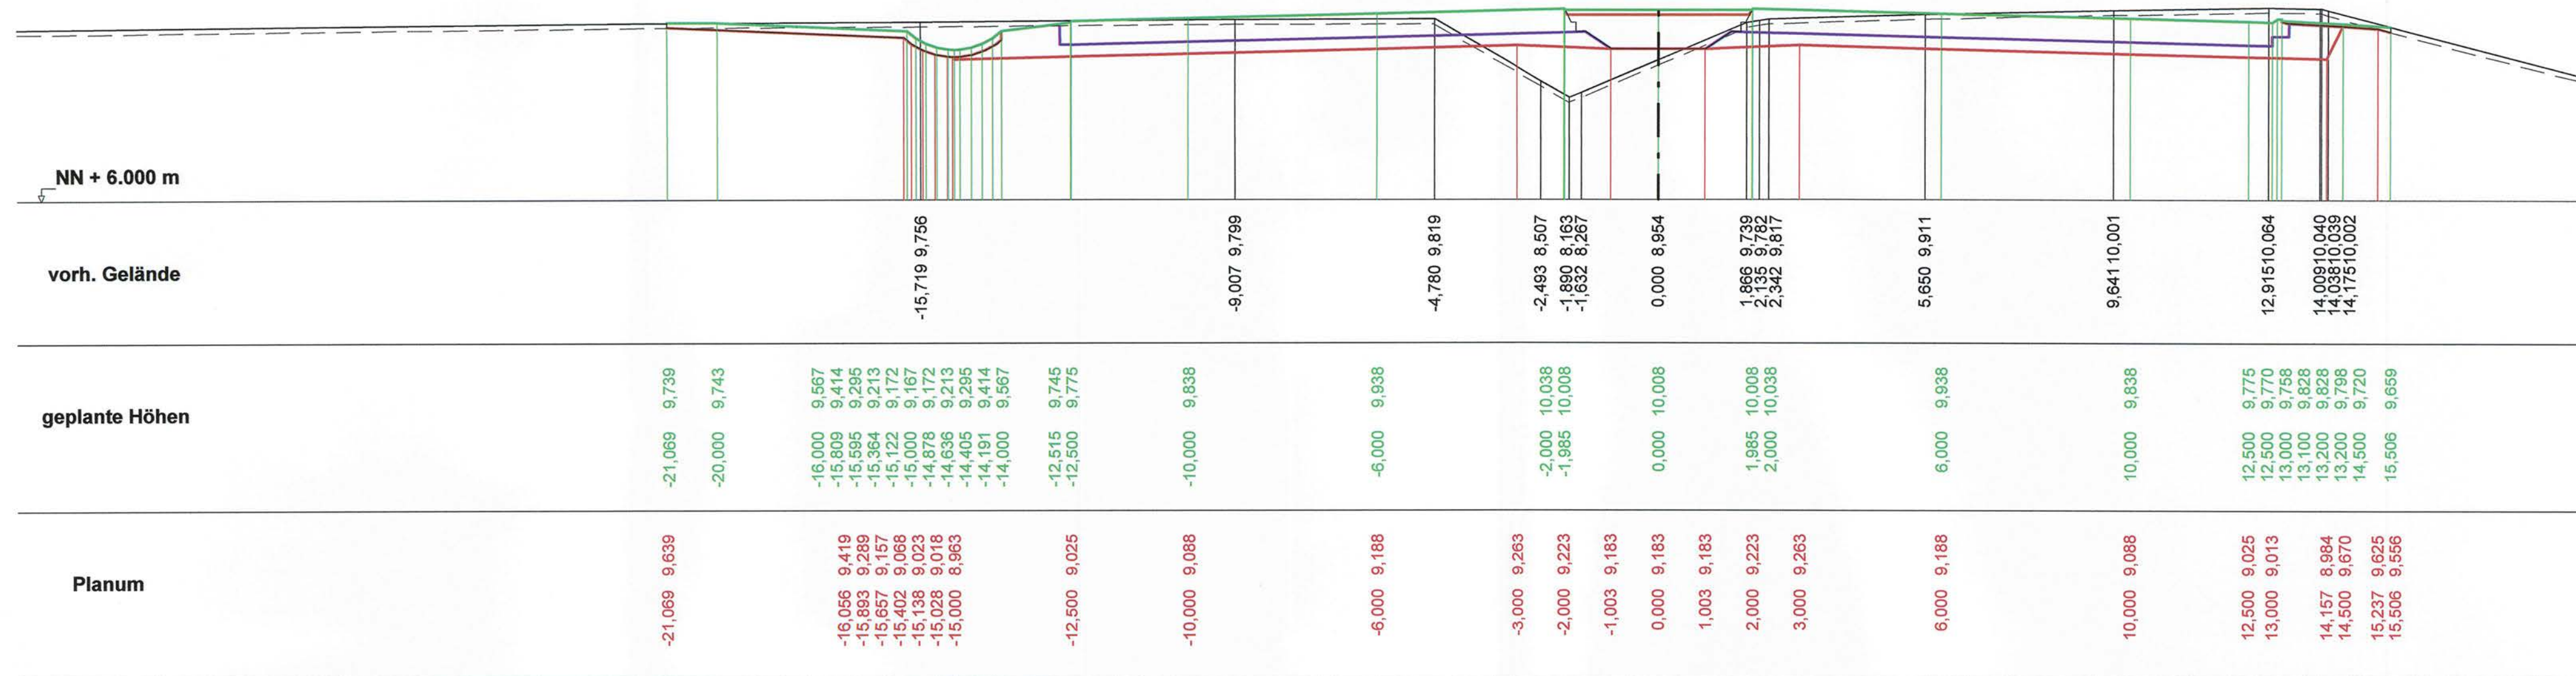

Nachrichtlich