




Draufsicht

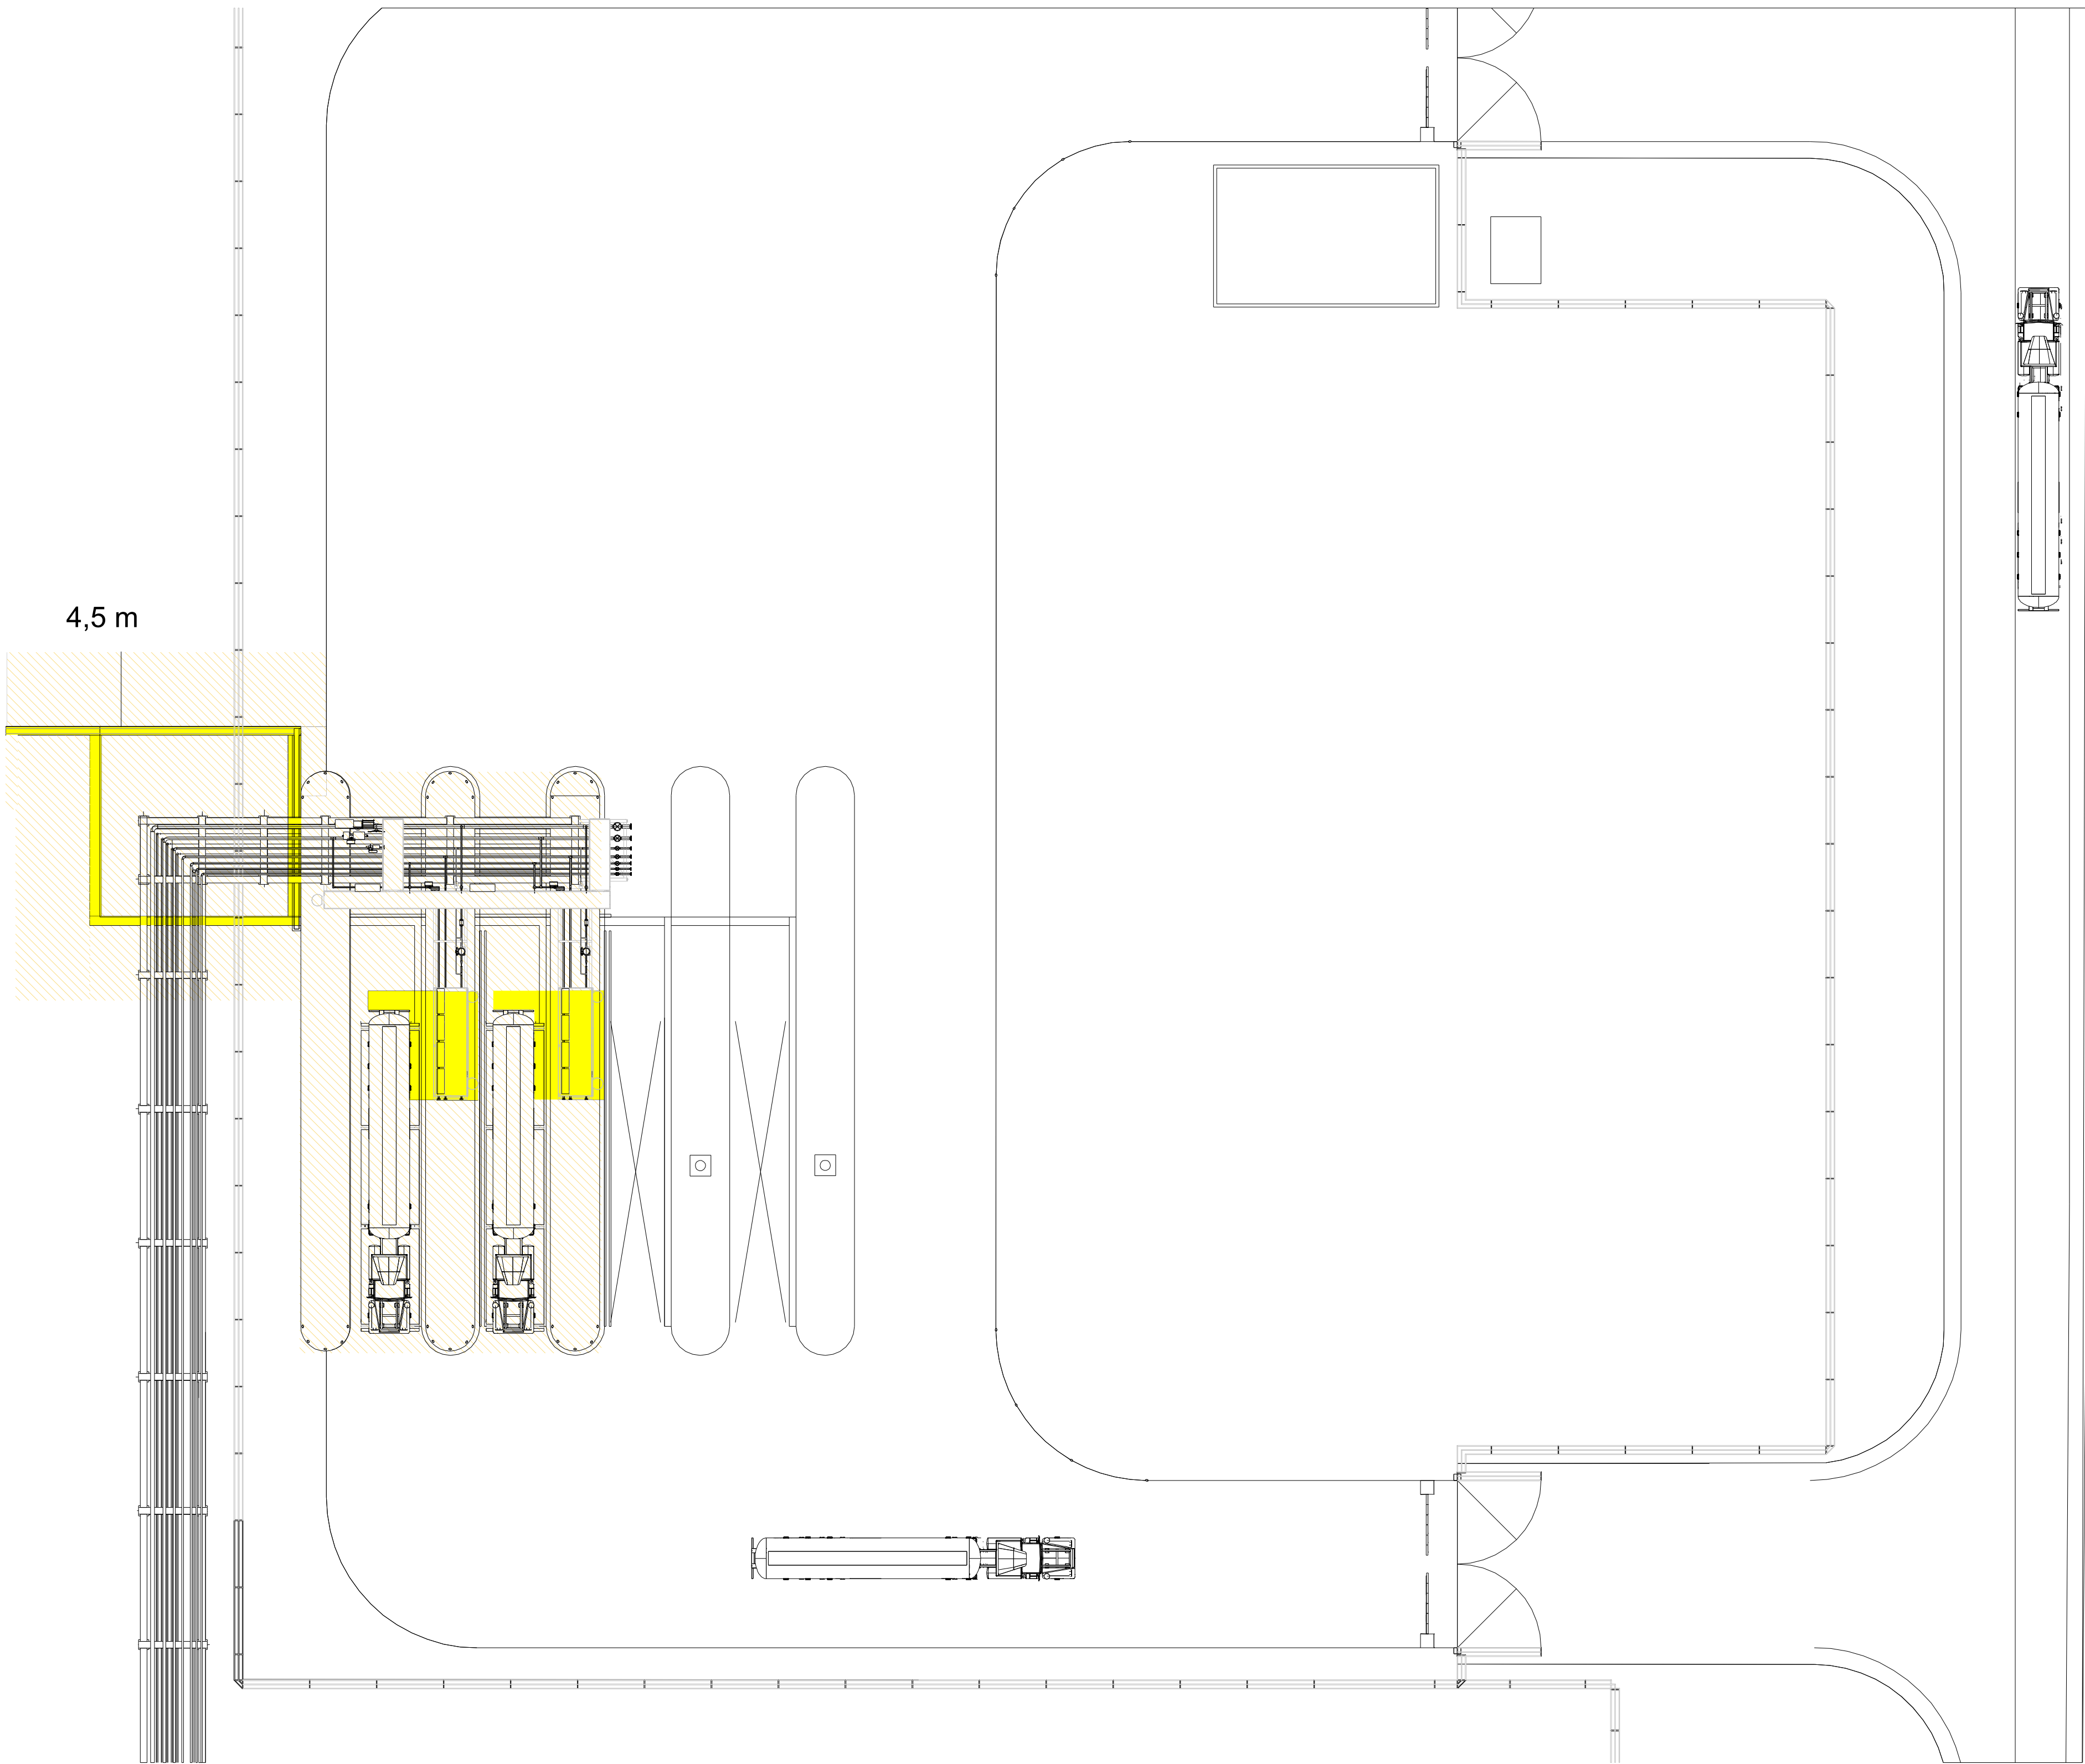

Süd- Ansicht

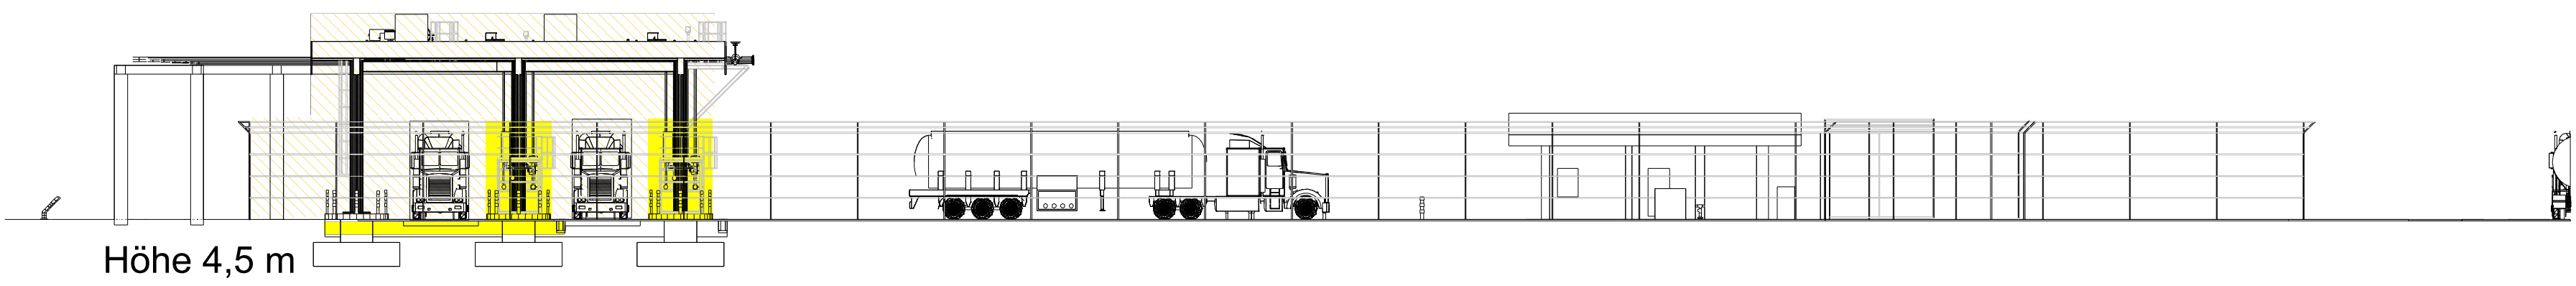

Ost- Ansicht

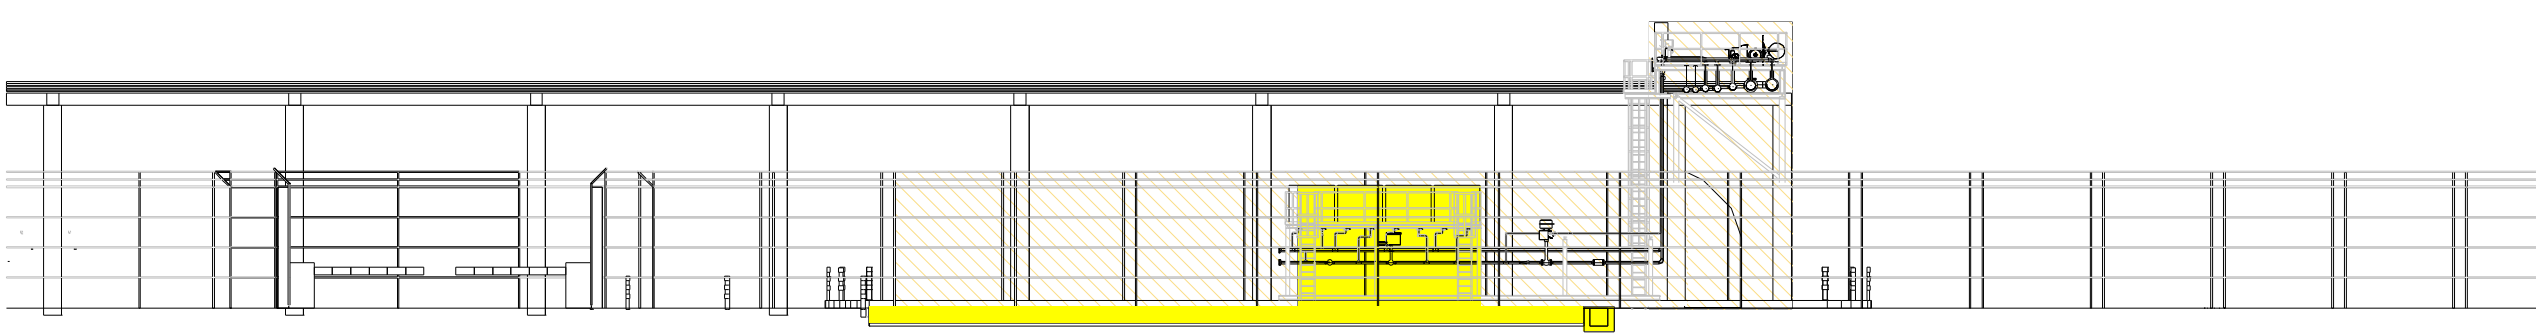

Legende


- Zone 0
- Zone 1
- Zone 2

Anmerkungen/ Notes:

Der Ex-Zonenplan ist als Anhang des Explosionsschutzkonzeptes der INBUREX Consulting GmbH zu betrachten.
Maßgeblich ist die Textfassung des Explosionsschutzkonzeptes.

Genehmigungsvermerk

Übersichtsskizze

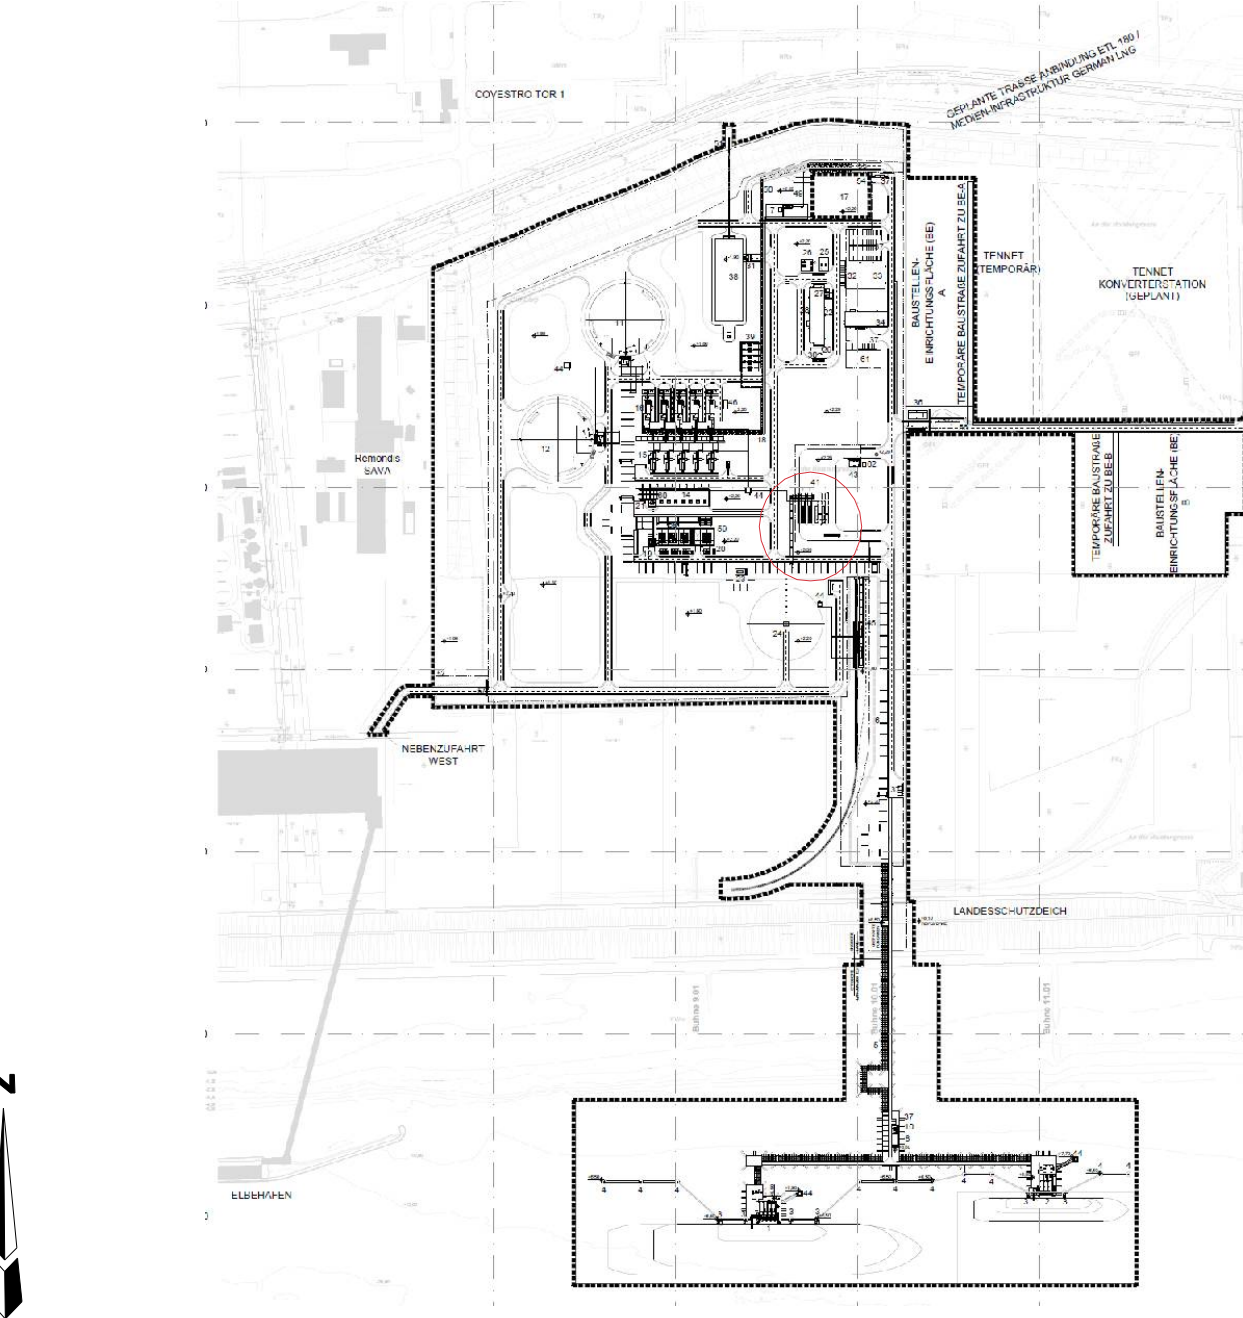

0	Antragsefassung	26.11.2021
Index	Änderungen bzw. Ergänzungen	Planungsstand
Planfeststellungsverfahren gemäß § 95 Abs. 1 LWG		
Vorhabenträgerin:  German LNG Terminal GmbH Brunsbüttel 20481 Brunsbüttel, Germany	Vertreter der Vorhabenträgerin: GOC Engineering GmbH Ublenstr. 83 53173 Bonn	Höhensystem: NNH (DHN 2016) Koordinatensystem: ETRS89 UTM32 Ursprungsplan: GWD 60475/00476/00477
	26.11.2021 Datum	gez. Hans-Joachim Großmann Unterschrift
	Inburex Consulting GmbH August-Thyssen-Straße 1 59067 Hamm-Germany Tel.: +49(0) 2381 97311-0	Blattgröße: A0 Maßstab: 1:250
	22.11.2021 Datum	gez. Jörg Meistes Unterschrift
Vorhaben:		
German LNG-Terminal in Brunsbüttel		
Planart: Ex-Zonenplan		
Planinhalt: LNG-TKW-Beladung		
Unterlage 24.2.5		