Regelquerschnitt A-A Hauptzufahrt
Station 0+195

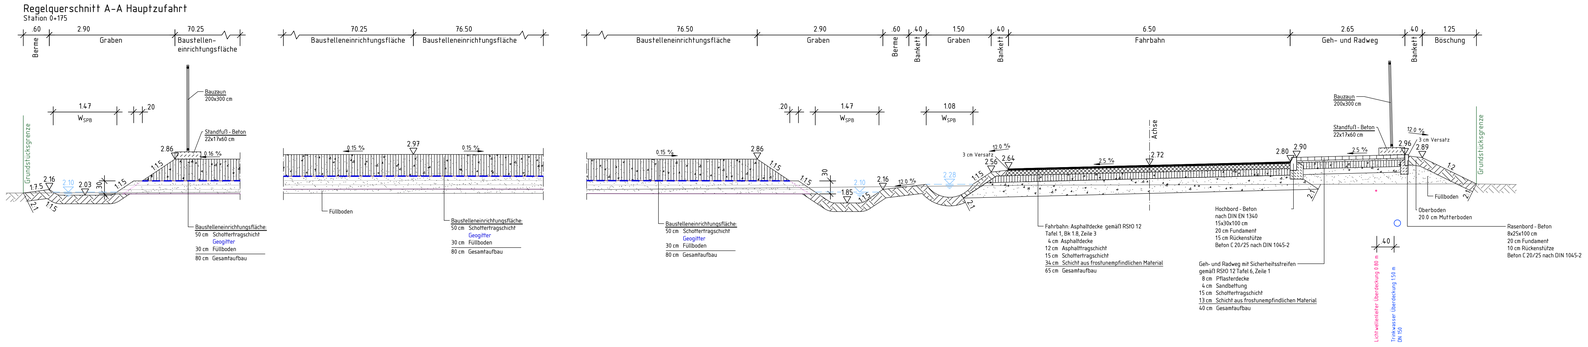

Regelquerschnitt B-B Hauptzufahrt
Station 0+240

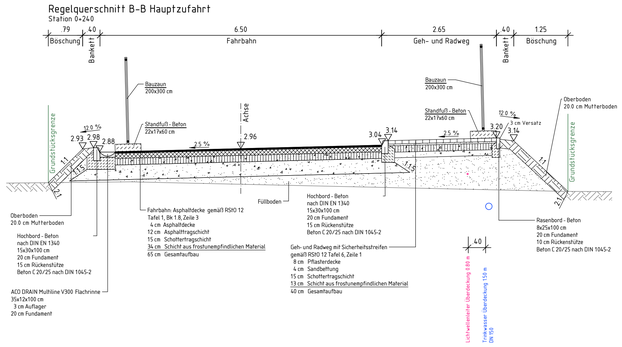

Regelquerschnitt C-C Hauptzufahrt
Station 0+337

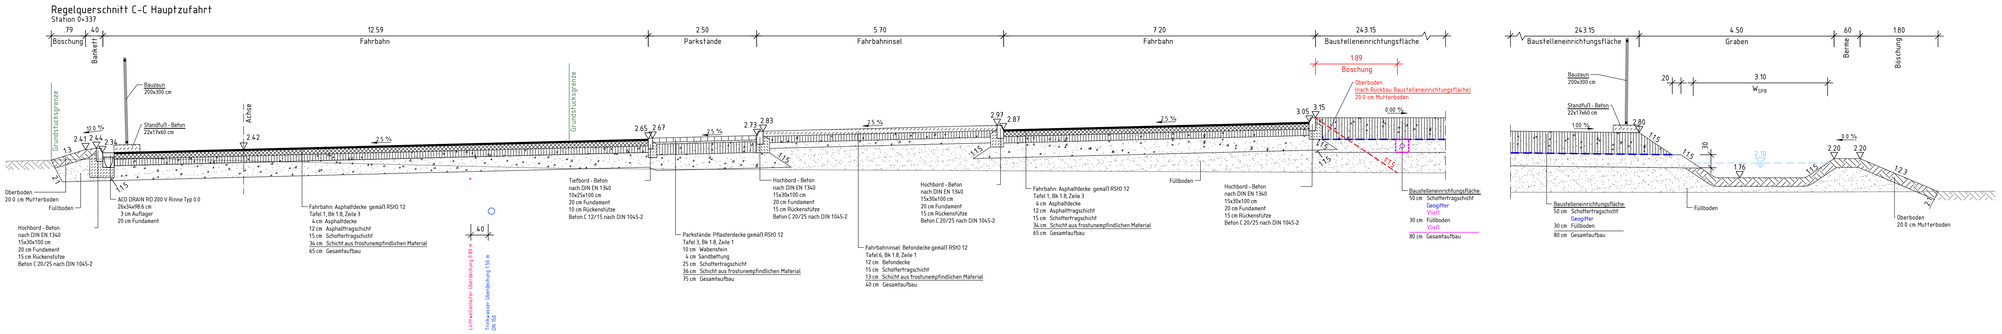

Regelquerschnitt D-D Nebenzufahrt
Station 0+020

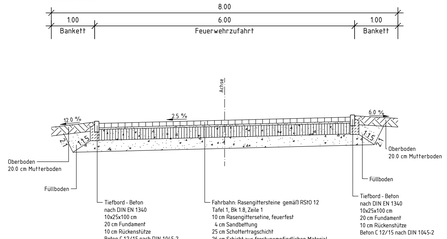

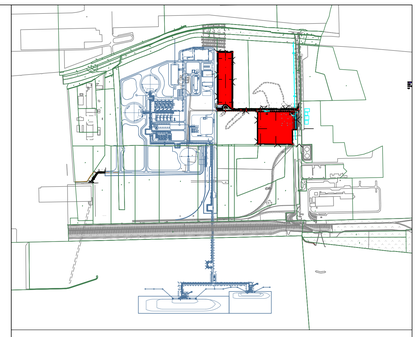

Genehmigungsvermerk:

Index	Änderungen bzw. Ergänzungen	Planungsstand
0	Antragsfassung	30.11.2022

Planfeststellungsverfahren gemäß § 95 Abs. 1 LWG

Vorhabenträgerin:
German LNG Terminal
German LNG Terminal GmbH
Ellerhafen
25561 Brunsbüttel

Vertreter der Vorhabenträgerin:
GOC Engineering GmbH
Ubierstr. 83
53173 Bonn
30.11.2022 gez. Hans-Joachim Großmann
Datum Unterschrift

Höhensystem: m NHN (DHHN 2016)
Koordinatensystem: ETRS89 UTM32
Ursprungsplan: DWG-XYZ
Blattgröße: A0
Maßstab: 1:500

Planverfasser:
merkel INGENIEUR CONSULT
Merkel Ingenieur Consult
Johann-Mohr-Weg 2
22763 Hamburg
30.11.2022 gez. i.A. Alice Hansen
Datum Unterschrift

Planzeichen: GLNG-BRUNS-VHP
Projekt-Nr.: P-600

	Datum	Name
gez.	26.11.2021	Hecht
bearb.	26.11.2021	Kerschl
gepr.	26.11.2021	Lass

Vorhaben:
German LNG-Terminal in Brunsbüttel

Planart: Übersichtsplan

Planinhalt:
Querschnitt der Hauptzufahrt mit Baustelleneinrichtungsflächen und Nebenzufahrt

Unterlage 2.3.6

Datei: V:\Projekte\20191\19060000 Brunsbüttel Erschließung LNG Terminal\02_CAD\02_Vorplanung\Plan\Obre-Hahn-Straße\2.3.6_Schnitte.dwg
zuletzt bearbeitet und vorgeprüft am: 26.11.2021 durch: N.Hecht