SCHNITT 1-1
MASSSTAB 1:75 (m)

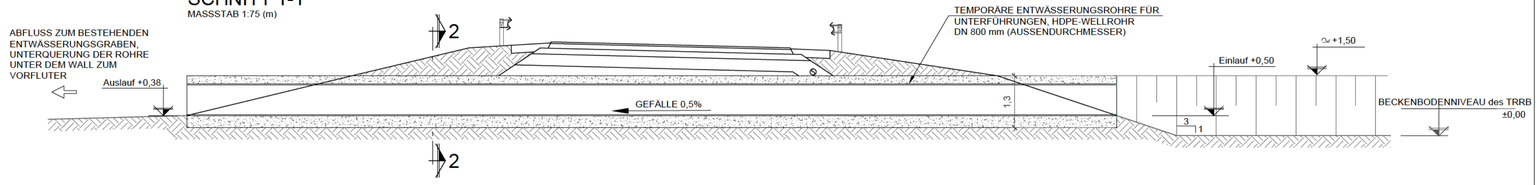

ENTWÄSSERUNG DURCH NATÜRLICHES GEFÄLLE (AUSHUB)
OHNE MASSSTAB

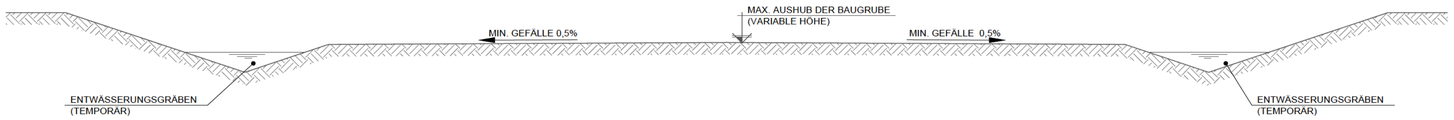

ENTWÄSSERUNG DURCH NATÜRLICHES GEFÄLLE (GRANULARE FÜLLUNG)
OHNE MASSSTAB

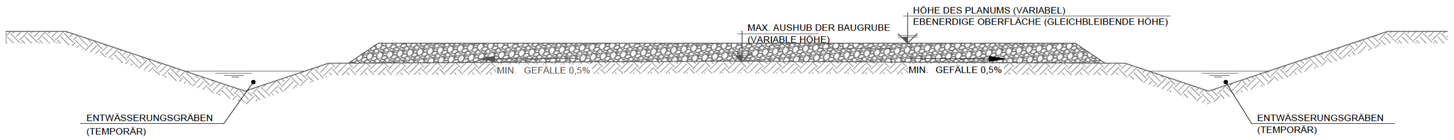

ENTWÄSSERUNG DURCH PUMPE (AUSHUB)
OHNE MASSSTAB

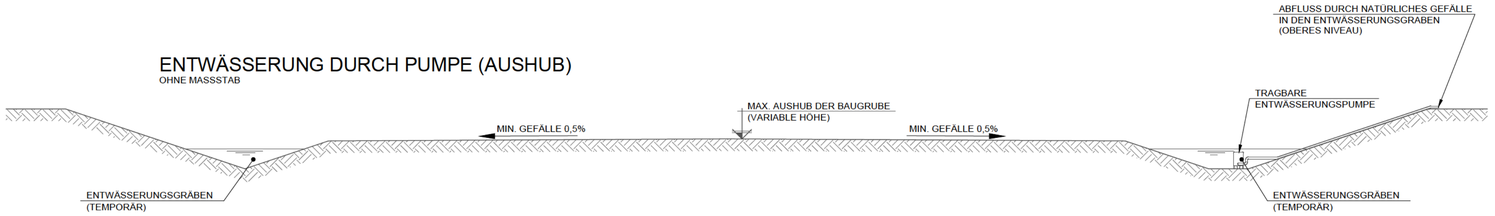

ENTWÄSSERUNG DURCH PUMPE (GRANULARE FÜLLUNG)
OHNE MASSSTAB

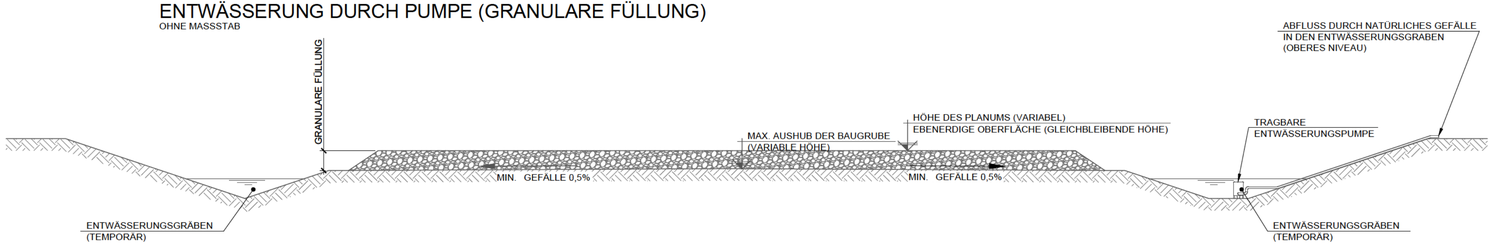

SCHNITT 2-2
MASSSTAB 1:25 (cm)

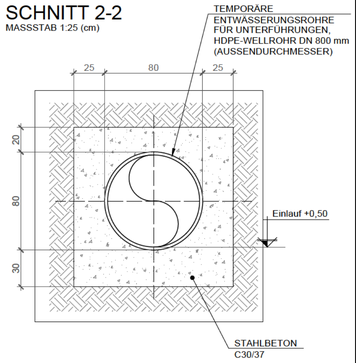

ÜBERSICHTSPLAN

Referenzeichnungen

Zeichnungen	Beschreibung
	ANMERKUNGEN

Legende:

- Planum
- Oberboden
- Stahlbeton C30/37
- tragbare Entwässerungspumpe

Genehmigungsvermerk

Index	Änderungen bzw. Ergänzungen	Planungsstand
1	konsolidierte Fassung Planfeststellungsantrag	31.07.2024
0	Antragfassung vorzeitiger Beginn gemäß §95b Abs. 2 LWG-SH vAO01	17.11.2023

Planfeststellungsverfahren gemäß § 95 Abs. 1 LWG

Vorhabenträgerin:
German LNG Terminal
German LNG Terminal GmbH
Elbehafen
25541 Brunsbüttel

Vertreter der Vorhabenträgerin:
GOC Engineering GmbH
Ubierstr. 83
53173 Bonn
31.07.2024 Datum
[redacted] Unterschrift

Höhensystem: m NHN (DHHN 2016)
Koordinatensystem: ETRS89 UTM32
Ursprungsplan:----
Blattgröße: A1
Maßstab: %

Planverfasser:
cobra sener
CS Gas North
Cobra Sener Gas North S.L. German Branch
Domhofstraße 34
63263 Neu-Isenburg
31.07.2024 Datum
[redacted] Unterschrift

Planzeichen: ---
Projekt-Nr.: P-600

	Datum	Name
gez.	17.11.2023	[redacted]
bearb.	17.11.2023	
gepr.	17.11.2023	

Vorhaben:
German LNG-Terminal in Brunsbüttel

Planart: Schnitte

Planinhalt:
Entwässerungsplan für die Bauphase

Blatt 2
von 2

Unterlage 2.7.4.7_2