


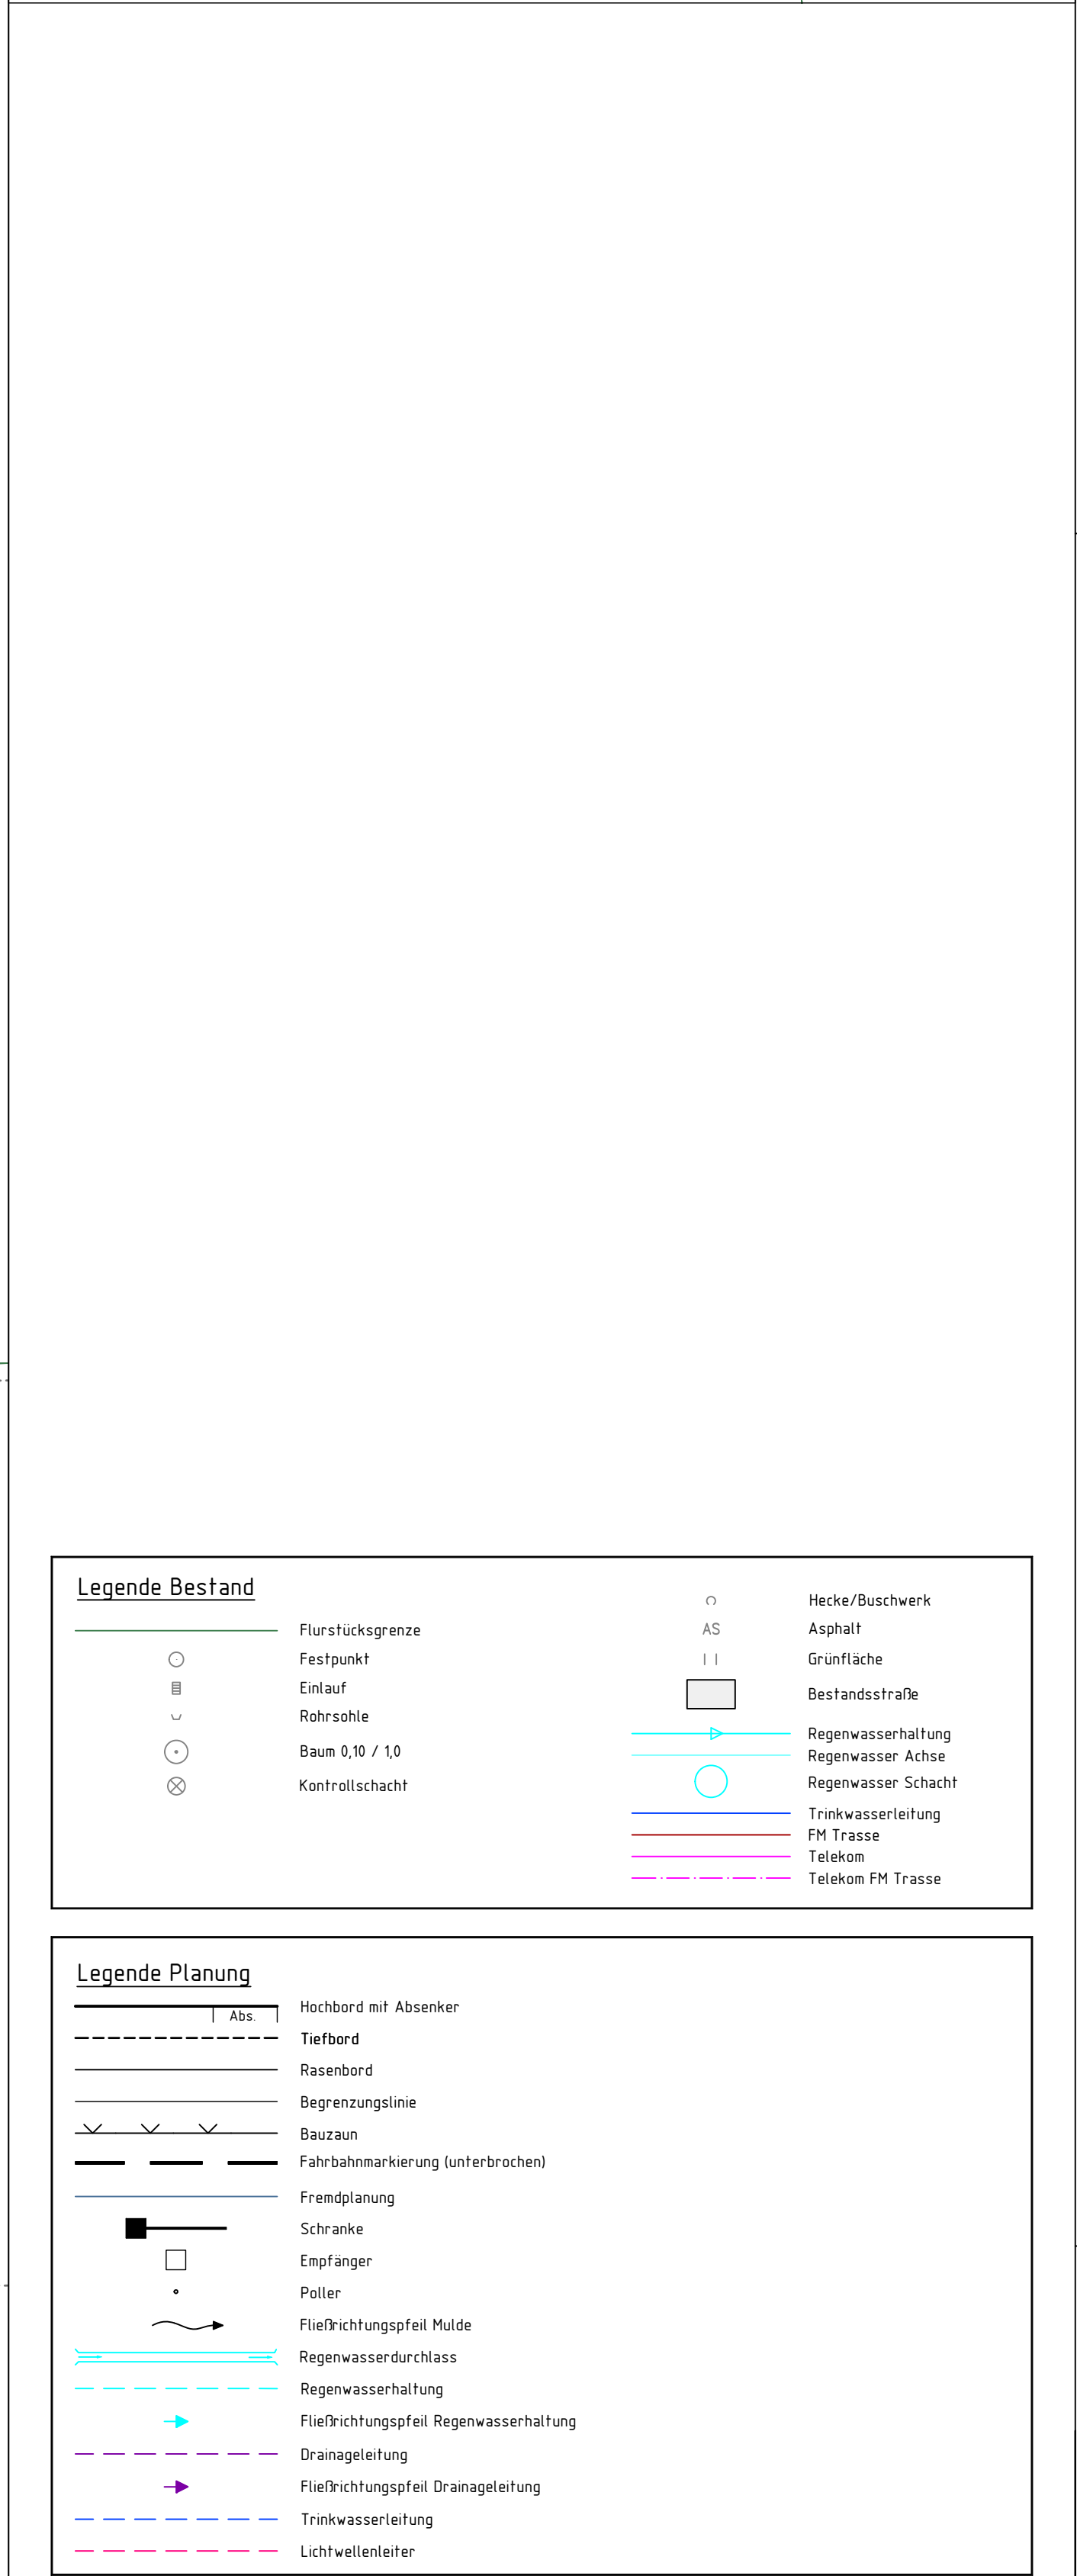

Datei: V:\Projekte\2019\I 9086000 Brunsbüttel, Erschließung LNG Terminal\02_CAD\02_Vorplanung\Plan\Otto-Hahn-Straße\2.3-5_koordiniertes_Steuerplan.dwg und vorangeprüft am: 07.10.2022 durch: N.Hecht