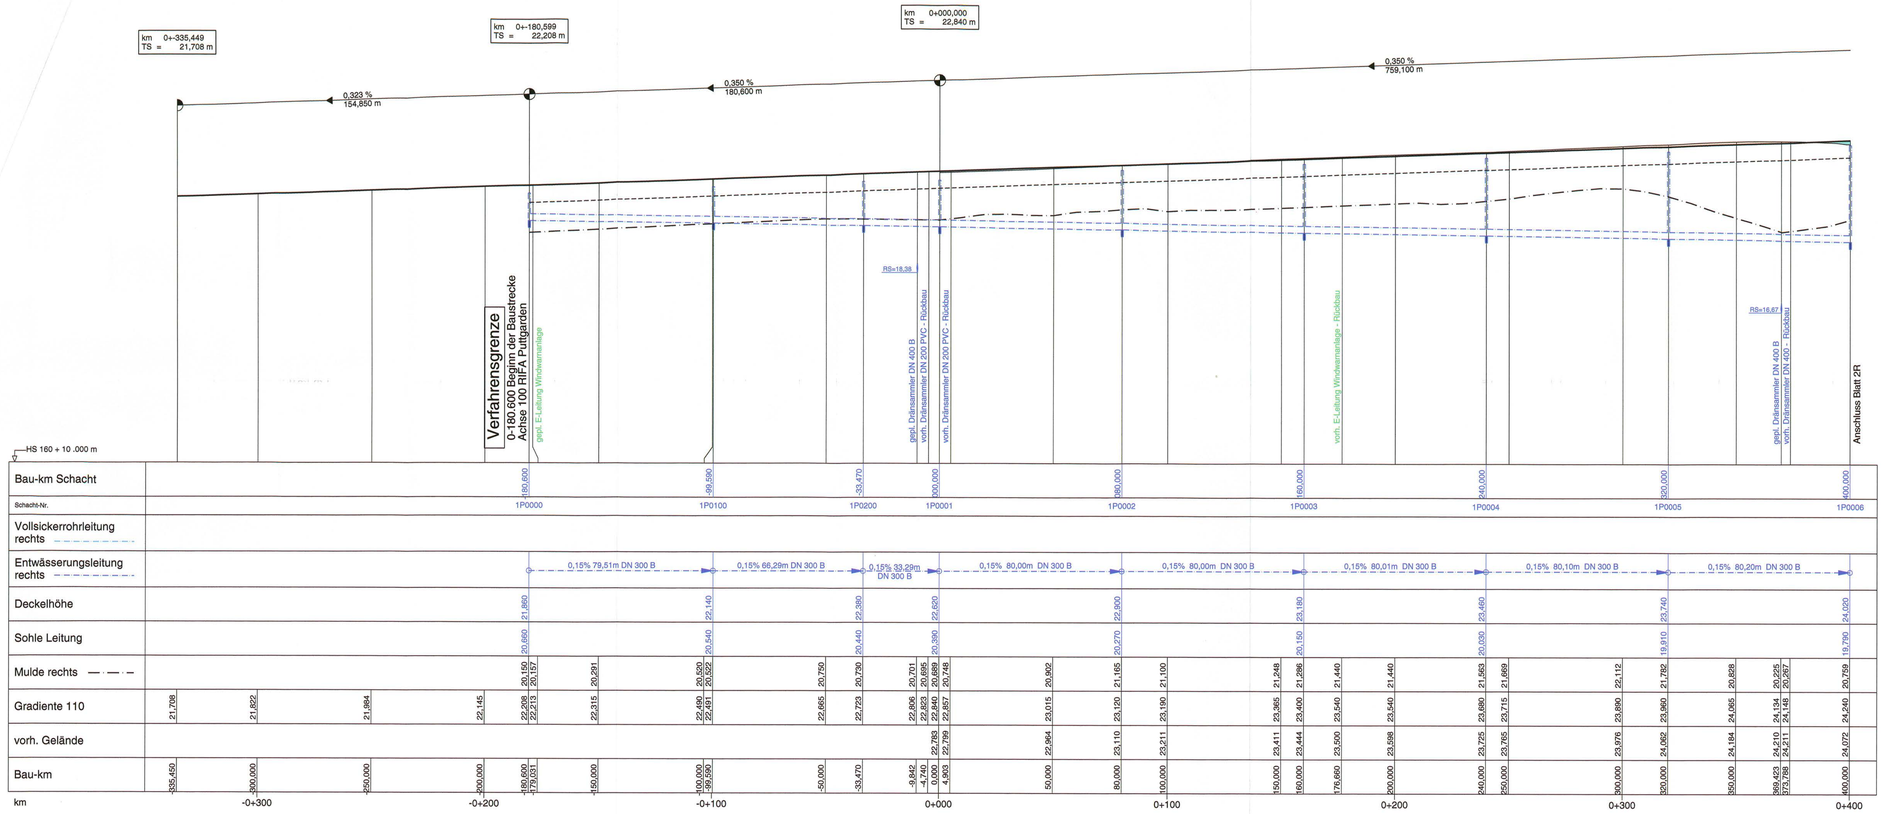

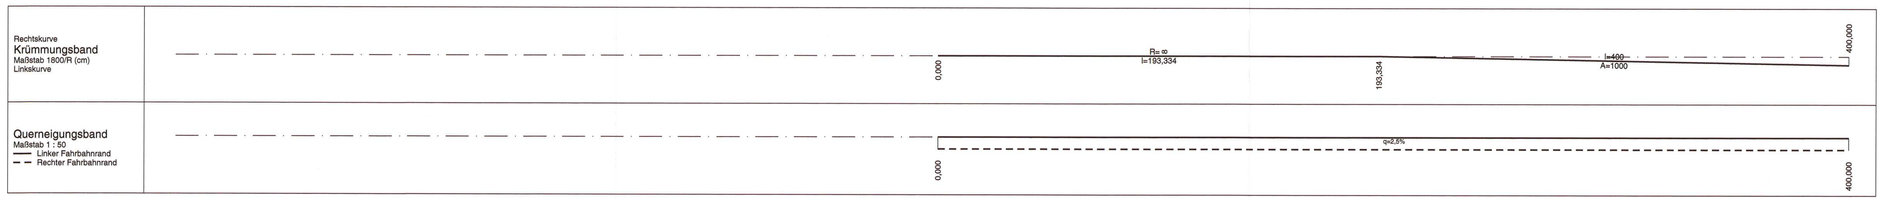

Zeichenerklärung

- Neigungsbrechpunkt mit Angabe von Gefälle und Steigung in Prozent, Länge der Gefäll-(Steigungs-) Strecke und Halbmesser
- Damm
- Einschnitt
- Sohle Mulde links
- Sohle Mulde rechts
- Oberkante Planum
- Gradientenhochpunkt bzw. Gradiententiefpunkt
- Entwässerungsleitung links mit Schacht
- Vollsickerrohrleitung links mit Schacht
- Entwässerungsleitung rechts mit Schacht
- Vollsickerrohrleitung rechts mit Schacht
- Entwässerungsleitung Böschungsfuß

Nr.	Art der Änderung	Datum	Name
1.	Anpassung und Ergänzung Leitungsbestand und Koordinierung	02/2013	Köllmann

MECKLENBURGISCHES INGENIEURBÜRO FÜR VERKEHRSBAU GMBH SCHWERIN
Lübkiplatzer Chaussee 72 , 19061 Schwerin
Telefon: 03859/39960 Telefax: 03859/3977127
gez. Krüger
Geschäftsführer
Schwerin, den 08/2011

F:\ ZEICHNER\STRA\TIB\26535_12_FF_BER_
HF_01-P_D.dwb \ 5.07mF 11.04.2013

	Datum	Zeichen
Bearb.:	08/11	Deuringer
Gez.:	08/11	Gralow
Gepr.:	08/11	Krabbe

Landesbetrieb Straßenbau und Verkehr
Schleswig - Holstein

Straße : B 207
Nächster Ort: Fehmarn

Unterlage Nr. 8.0
Blatt Nr. 1R
Rep.-Nr.

von Abschnitt 580 Betriebsstation 0.475 bis Abschnitt 590 Betriebsstation 1.372
von Abschnitt 590 Betriebsstation 6.070 bis Abschnitt 610 Betriebsstation 5.769

	Datum	Zeichen
bearbeitet		
gezeichnet		
geprüft	08/11	Piehl

Vierstreifiger Ausbau der B 207
zwischen Heiligenhafen und Puttgarden

Bau-km: 0-180.600 bis Bau-km 19+850.000

Höhenplan B 207
Achse 100
Rifa Puttgarden, Gradiente 110
Bau-km 0-180.600 - 0+400.000
Maßstab 1 : 1000/ 100

Aufgestellt:
Landesbetrieb Straßenbau und Ver
Schleswig-Holstein
Niederlassung Lübeck

gez. Lüth

Lübeck, den 26.08.2011

Festgestellt mit Planfeststellungsbeschluss vom 31.08.2015, Az. 408 - 553.32 - B 207-176.
Dieser festgestellte Plan ist Bestandteil des vorbezeichneten Beschlusses. Für die Angabe der Rechtsgrundlagen und deren Fundstellen wird auf den Planfeststellungsbeschluß verwiesen.
Kiel, den 31.08.2015

Landesbetrieb Straßenbau und Verkehr Schleswig-Holstein - Planfeststellungsbehörde -

(Thiel)

Planfeststellungsunterlage
vom 26.08.2011

Anlage: 8.0
Blatt: 1R

Deckblatt