



Trassenachse NordLink

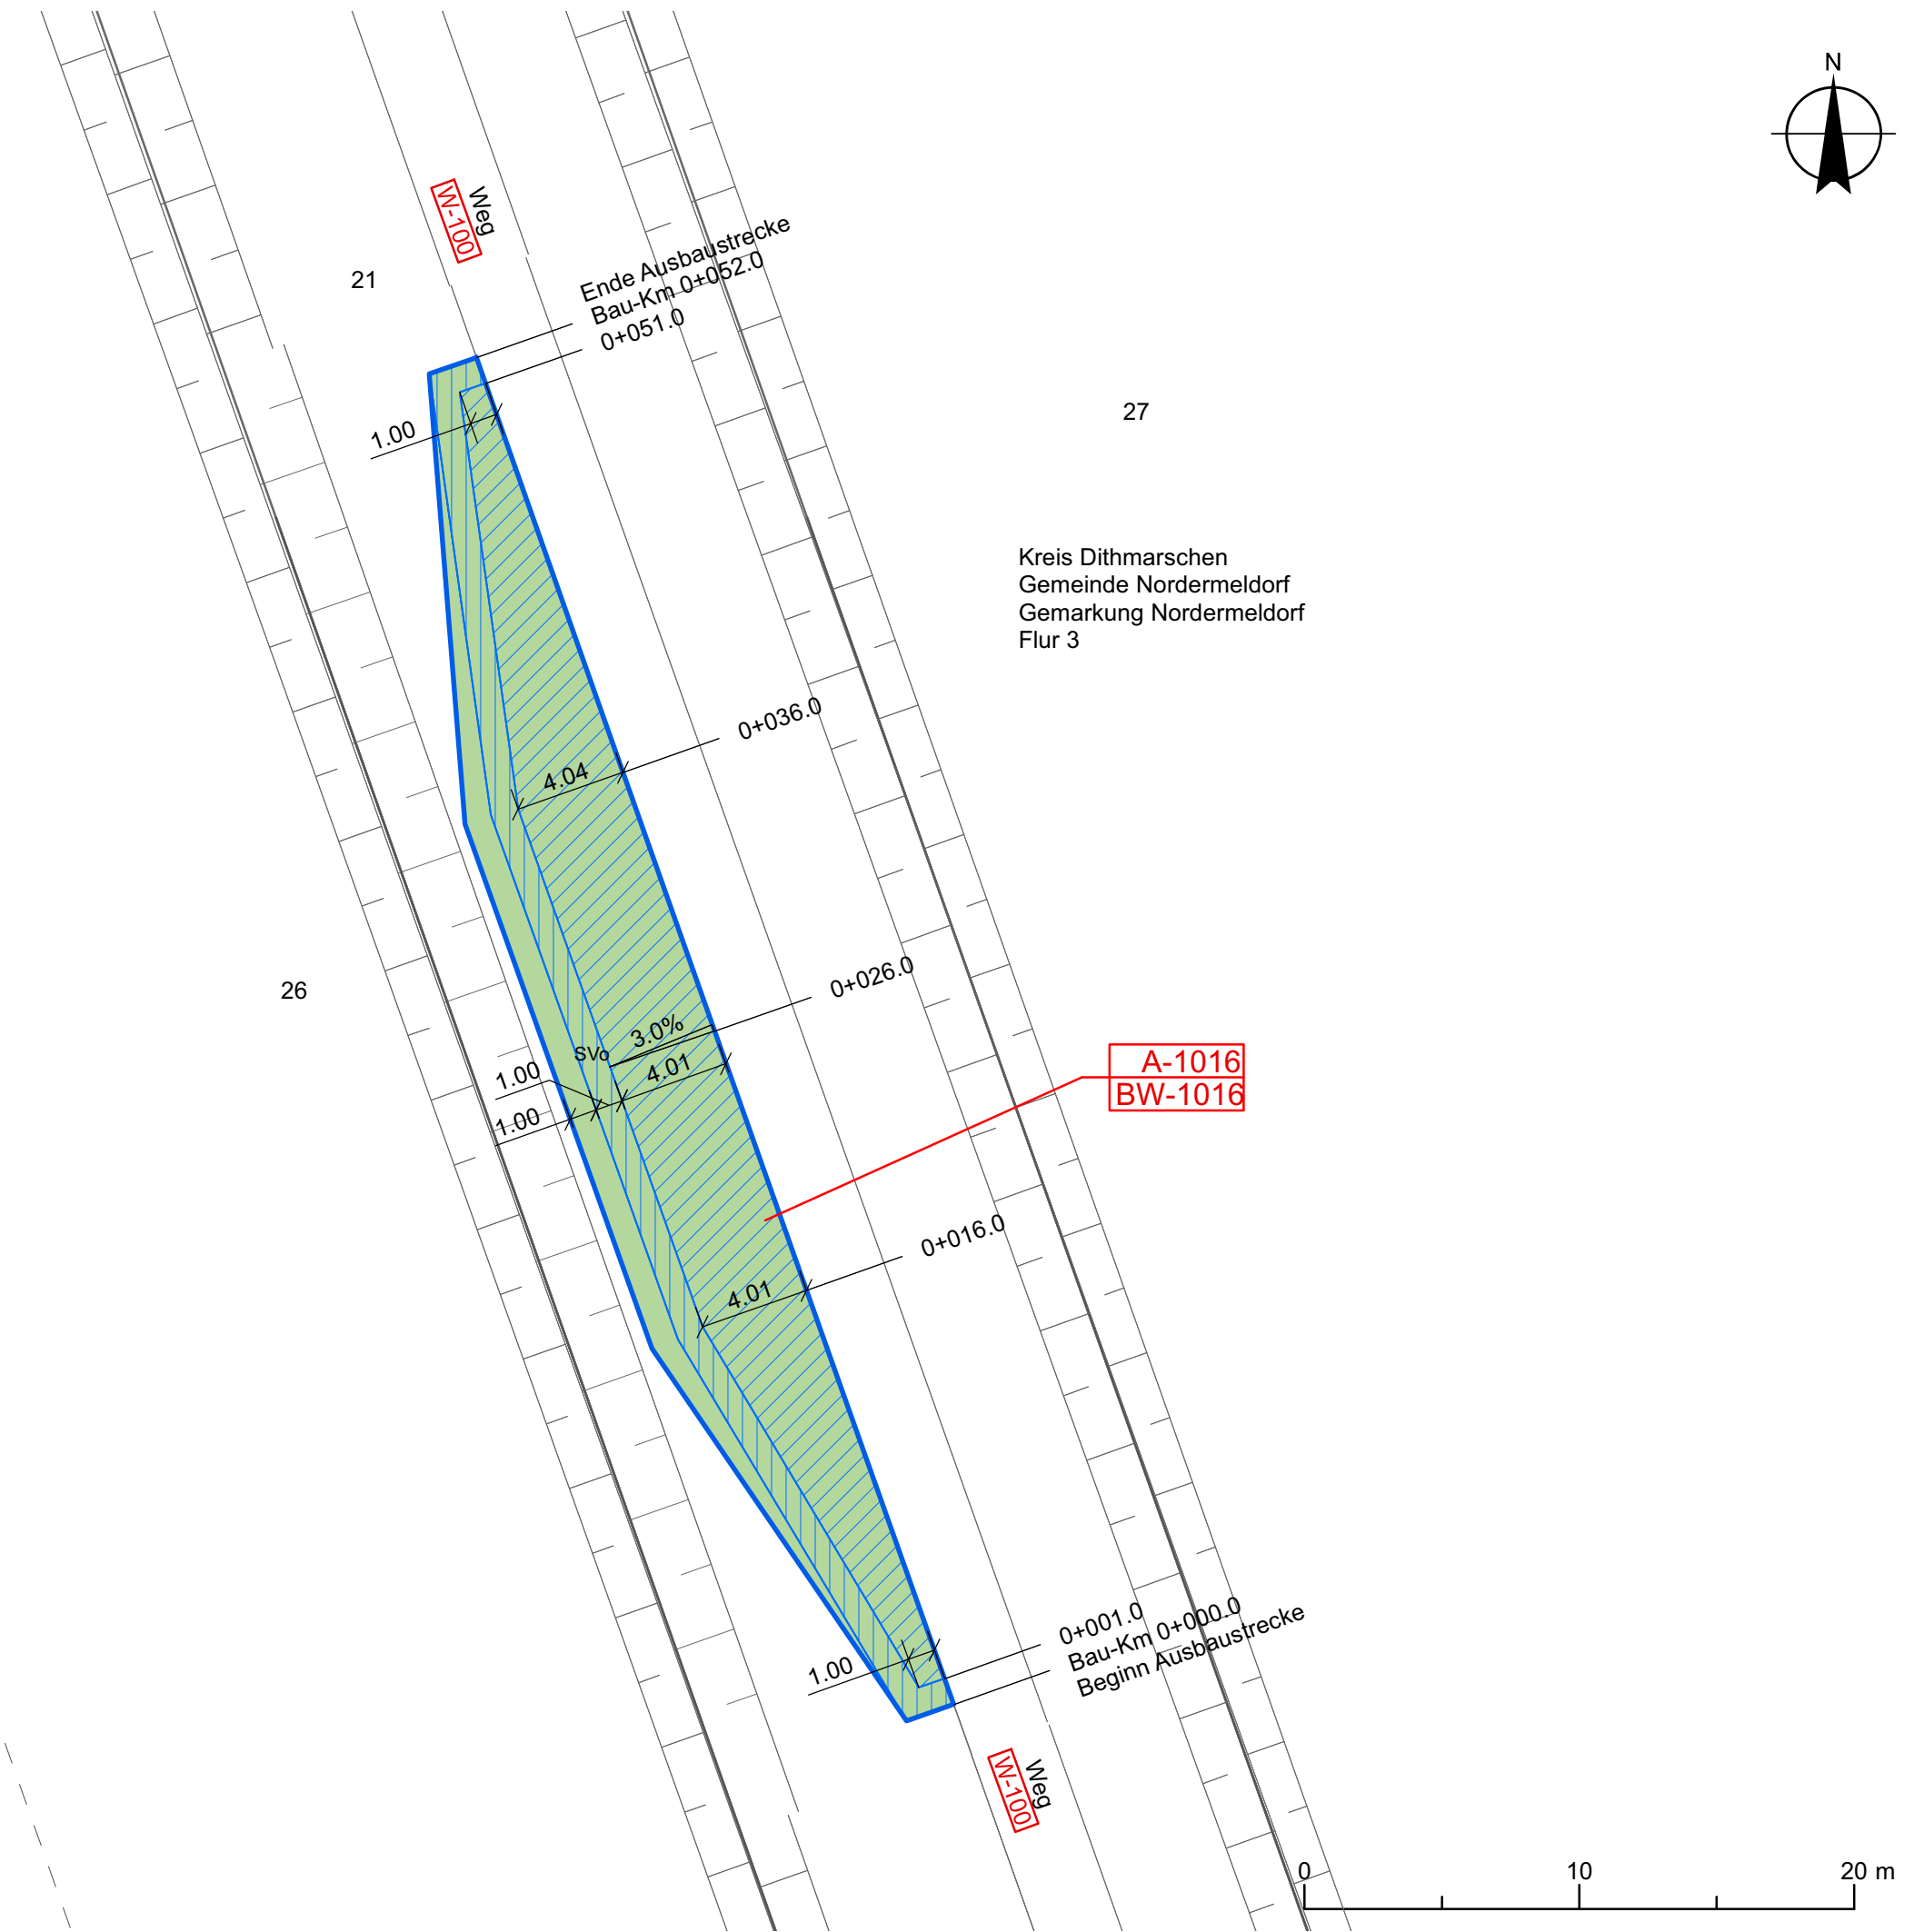

Kreis Dithmarschen  
Gemeinde Nordermeldorf  
Gemarkung Nordermeldorf  
Flur 3

Übersicht

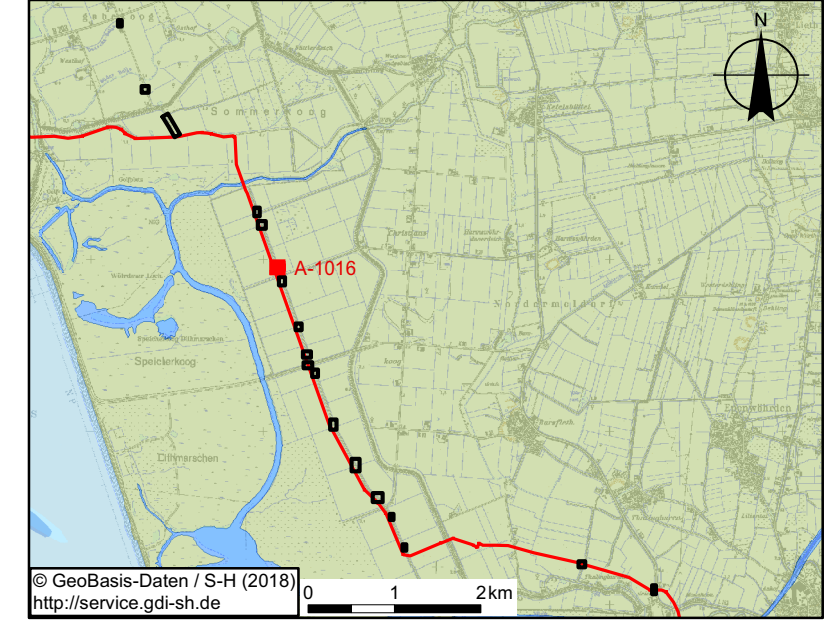

Legende

- Blattschnitt Anl. 8.4.2 (Lage- und Grunderwerbsplan) \*
- Ausbau mit Schotter
- Ausbau mit Asphalt
- Ertüchtigung
- Biotoptypen**
- Acker (AAy)
- Graben (FGy)
- Wirtschaftsgrünland (GYy)
- Ruderale Grasflur (RHg)
- Verkehrsflächen (SVs, SVp, SVu, SVt)
- Straßenbegleitgrün (SVo, SVh)
- angrenzende P- und Z-Maßnahmen
- Konflikte**
- K9 Schädigung / Tötung von Amphibien
- K11 Beeinträchtigung von Gehölzen
- Maßnahmen**
- M9 Absuchen der offen gequerten Gräben nach Amphibienlaich
- M15 Trennung von Gehölzbeständen und Arbeitsflächen
- M20b Bauzeitenregelung zum Schutz von Gehölzbrütern
- Artenschutzmaßnahme

\* Grundplan: Auszug Anlage 8.4.2 (Inhalt reduziert)  
Legende zum Grundplan siehe Anlage 8.4.2

Anlage 7.2  
**NordLink**  
**Abschnitt 12-Seemeilen-Grenze**  
**bis UW Wilster**  
**Landschaftspflegerischer Begleitplan**  
**Anhang 2: Wegekonzept**  
**Karte 3: Bestand und Planung /**  
**Konflikte und Maßnahmen**  
 gemäß Lage- und Grunderwerbsplan

A-1016  
Deckblatt

Planfeststellungsunterlage

Quelle:

Ersteller-Zeichnungs-Nr:  
U8\_4\_2\_Karten\_Wegekonzept\_PAe10.mxd

Aufgestellt:  
Bayreuth, den 31.01.2019  
DC Nordseekabel  
GmbH & Co.KG (NOKA)

*i. A. Christian*  
*i. V. Bräutigam*

Firma:  
 INROS LACKNER  
R.-Luxemburg-Str.16  
18055 Rostock

Maßstab:  
1 : 250

Einheit:  
Meter

	Datum	Name
Bearb.	01.2019	KleeJu
Gepr.	01.2019	KleeJu
Norm		
Fachbereich		

Erstellt durch	Genehmigt von	Datum	Status	Blatt
NOKA	DC Nordseekabel GmbH & Co.KG	28.01.2019	G	1 von 1

Objektname	Titel	Blatt
± 500-kV-HGÜ Interkonnektor Tonstadt - Wilster	Bestand und Planung / Konflikte und Maßnahmen	A-1016

Ind.	Änderung	Datum	Name	Urspr.:
B	Ergänzung Maßnahme	01.2019	AndeSo	Statnett tennet KfW
A	Ergänzung Maßnahme	26.02.18	EW	