



Blatt A-1018

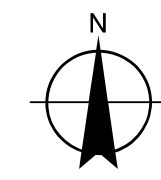

Übersicht

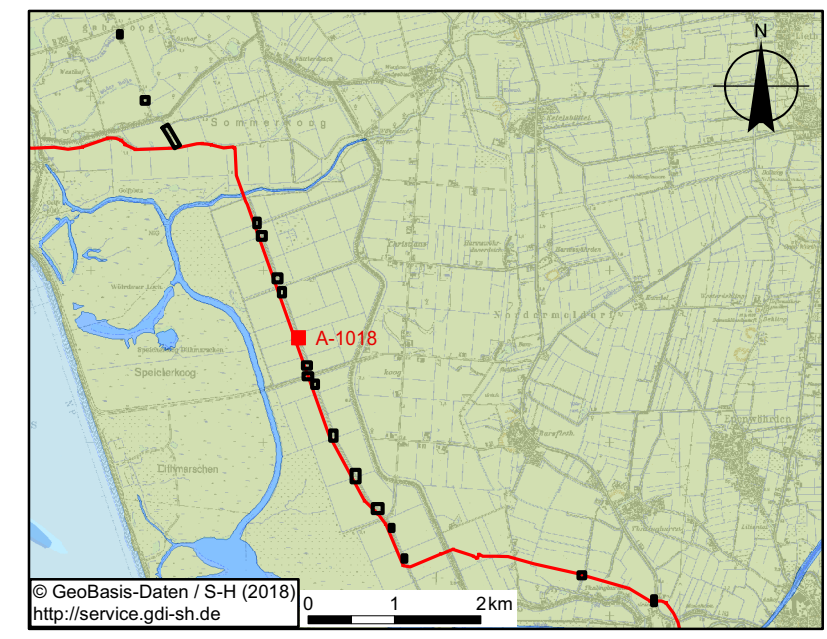

Legende

- Blattschnitt Anl. 8.4.2 (Lage- und Grunderwerbsplan) *
- Ausbau mit Schotter
- Ausbau mit Asphalt
- Ertüchtigung

Biotoptypen

- Acker (AAy)
- Graben (FGy)
- Wirtschaftsgrünland (GYy)
- Ruderale Grasflur (RHg)
- Verkehrsflächen (SVs, SVp, SVu, SVt)
- Straßenbegleitgrün (SVo, SVh)
- angrenzende P- und Z-Maßnahmen

Konflikte

- Schädigung / Tötung von Amphibien
- Beeinträchtigung von Gehölzen

Maßnahmen

- Absuchen der offen gequerten Gräben nach Amphibienlaich
- Trennung von Gehölzbeständen und Arbeitsflächen
- Bauzeitenregelung zum Schutz von Gehölzbrütern
- Artenschutzmaßnahme

* Grundplan: Auszug Anlage 8.4.2 (Inhalt reduziert)
 Legende zum Grundplan siehe Anlage 8.4.2

Anlage 7.2
NordLink
 Abschnitt 12-Seemeilen-Grenze
 bis UW Wilster
 Landschaftspflegerischer Begleitplan
 Anhang 2: Wegekonzept
 Karte 3: Bestand und Planung /
 Konflikte und Maßnahmen
 gemäß Lage- und Grunderwerbsplan

A-1018
Deckblatt

Planfeststellungsunterlage

Quelle:

Ersteller-Zeichnungs-Nr:
 U8_4_2_Karten_Wegekonzept_PAe10.mxd

Aufgestellt:
 Bayreuth, den 31.01.2019 *i. A. Christian SSB*
 DC Nordseekabel
 GmbH & Co.KG (NOKA) *i. V. B. B. B.*

Firma:
INROS LACKNER
 R.-Luxemburg-Str.16
 18055 Rostock

Maßstab:
 1 : 250

Einheit:
 Meter

	Datum	Name
Bearb.	01.2019	KleeJu
Gepr.	01.2019	KleeJu
Norm		
Fachbereich		

B	Ergänzung Maßnahme	01.2019	AndeSo	Statnett	tennet	KfW
A	Ergänzung Maßnahme	26.02.18	EW			
Ind.	Änderung	Datum	Name	Urspr.:		

Erstellt durch	Genehmigt von	Datum	Status	Blatt
NOKA	DC Nordseekabel GmbH & Co.KG	28.01.2019	G	1 von 1

Objektname
 ± 500-kV-HGÜ Interkonnektor Tonstadt - Wilster
 Titel **Bestand und Planung / Konflikte und Maßnahmen** A-1018