



Blatt A-1023

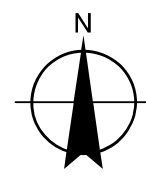

Übersicht

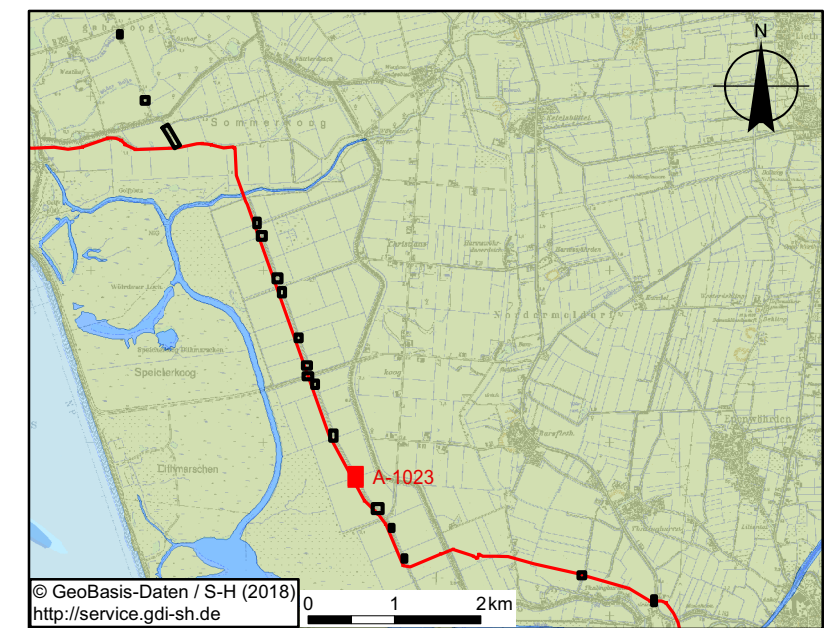

Legende

- Blattschnitt Anl. 8.4.2 (Lage- und Grunderwerbsplan) *
- Ausbau mit Schotter
- Ausbau mit Asphalt
- Ertüchtigung
- Biotoptypen**
- Acker (AAy)
- Graben (FGy)
- Wirtschaftsgrünland (GYy)
- Ruderale Grasflur (RHG)
- Verkehrsflächen (SVs, SVp, SVu, SVt)
- Straßenbegleitgrün (SVo, SVh)
- angrenzende P- und Z-Maßnahmen
- Konflikte**
- K9 Schädigung / Tötung von Amphibien
- K11 Beeinträchtigung von Gehölzen
- Maßnahmen**
- M9 Absuchen der offen gequerten Gräben nach Amphibienlaich
- M15 Trennung von Gehölzbeständen und Arbeitsflächen
- M20b Bauzeitenregelung zum Schutz von Gehölzbrütern
- Artenschutzmaßnahme

* Grundplan: Auszug Anlage 8.4.2 (Inhalt reduziert)
 Legende zum Grundplan siehe Anlage 8.4.2

Statnett
 Taking power further
 Anlage 7.2
NordLink
 Abschnitt 12-Seemeilen-Grenze
 bis UW Wilster
 Landschaftspflegerischer Begleitplan
 Anhang 2: Wegekonzept
 Karte 3: Bestand und Planung /
 Konflikte und Maßnahmen
 gemäß Lage- und Grunderwerbsplan
 A-1023
Deckblatt

Planfeststellungsunterlage				
Quelle:				
Ersteller-Zeichnungs-Nr: U8_4_2_Karten_Wegekonzept_PAe10.mxd				
Aufgestellt: Bayreuth, den 31.01.2019 <i>i. A. Christian SSB</i> DC Nordseekabel GmbH & Co.KG (NOKA) <i>i.V. Bäumler</i>				
Firma: R.-Luxemburg-Str.16 18055 Rostock		Maßstab: 1 : 250	Einheit: Meter	
		Datum	Name	
		Bearb. 01.2019	KleeJu	
		Gepr. 01.2019	KleeJu	
		Norm		
		Fachbereich		
Erstellt durch	Genehmigt von	Datum	Status	Blatt
	NOKA	28.01.2019	G	1 von 1
Objektname ± 500-kV-HGÜ Interkonnektor Tonstadt - Wilster		Erstelldatum 31.01.2019		
Titel Bestand und Planung / Konflikte und Maßnahmen		A-1023		
Ind.	Änderung	Datum	Name	Urspr.:
B	Ergänzung Maßnahme	01.2019	AndeSo	Statnett
A	Ergänzung Maßnahme	26.02.18	EW	