


Übersicht

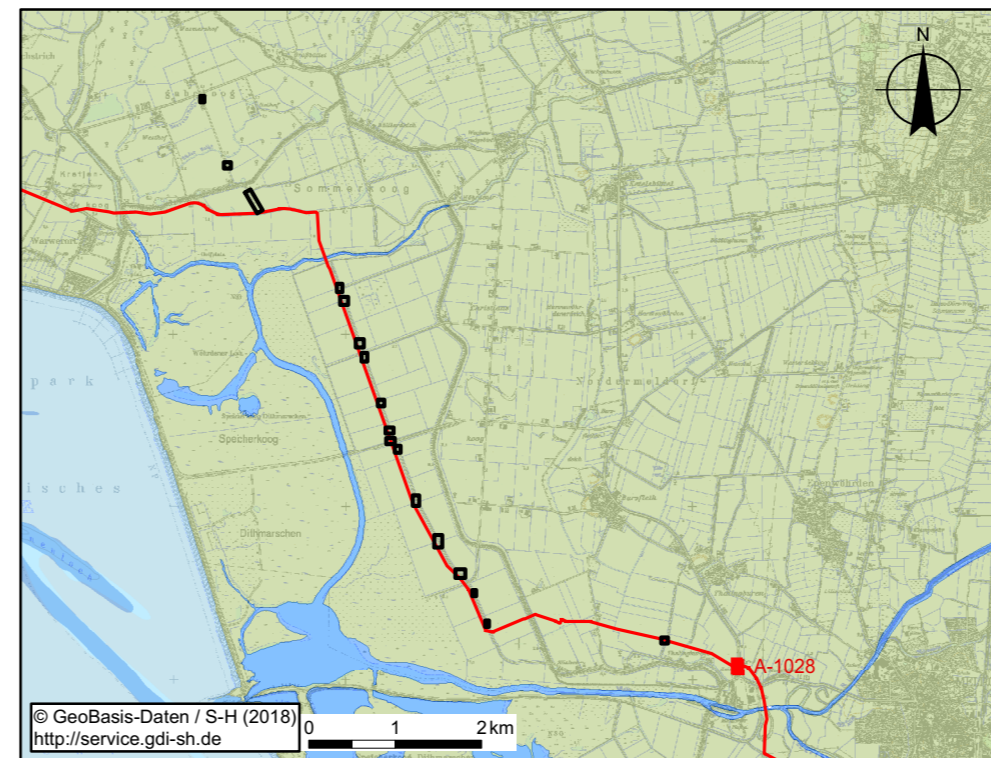

Legende

Blattschnitt Anl. 8.4.2 (Lage- und Grunderwerbsplan) *

- Ausbau mit Schotter
- Ausbau mit Asphalt
- Ertüchtigung

Biotoptypen

- Acker (AAy)
- Graben (FGy)
- Wirtschaftsgrünland (GYy)
- Ruderales Grasflur (RHg)
- Verkehrsflächen (SVs, SVp, SVu, SVt)
- Straßenbegleitgrün (Svo, SVh)
- angrenzende P- und Z-Maßnahmen

Konflikte

- K9 Schädigung / Tötung von Amphibien
- K11 Beeinträchtigung von Gehölzen

Maßnahmen

- M9 Absuchen der offen gequerten Gräben nach Amphibienlaich
- M15 Trennung von Gehölzbeständen und Arbeitsflächen
- M20b Bauzeitenregelung zum Schutz von Gehölzbrütern
- Artenschutzmaßnahme

* Grundplan: Auszug Anlage 8.4.2 (Inhalt reduziert)
Legende zum Grundplan siehe Anlage 8.4.2



Anlage 7.2
NordLink
 Abschnitt 12-Seemeilen-Grenze
 bis UW Wilster
 Landschaftspflegerischer Begleitplan
 Anhang 2: Wegekonzept
 Karte 3: Bestand und Planung /
 Konflikte und Maßnahmen
 gemäß Lage- und Grunderwerbsplan

A-1028
Deckblatt

| | | | | |
|--|--------------------|----------------------------|-------------------|-----------------------|
| Planfeststellungsunterlage | | | | |
| Quelle: | | | | |
| Ersteller-Zeichnungs-Nr: U8_4_2_Karten_Wegekonzept_PAE10_hoch.mxd | | | | |
| Aufgestellt: Bayreuth, den 31.01.2019 DC Nordseekabel GmbH & Co.KG (NOKA) | | | | |
| Firma: INROS LACKNER R.-Luxemburg-Str.16 18055 Rostock | | Maßstab: 1 : 250 | Einheit: Meter | |
| | Datum | Name | | |
| | Bearb. 01.2019 | KleeJu | | |
| | Gepr. 01.2019 | KleeJu | | |
| | Norm | | | |
| | Fachbereich | | | |
| Erstellt durch | Genehmigt von | Datum | Status | Blatt |
| | NOKA | 28.01.2019 | G | 1 von 1 |
| Objektname ± 500-kV-HGÜ Interkonnektor Tonstadt - Wilster | | | | |
| Titel Bestand und Planung / Konflikte und Maßnahmen A-1028 | | | | |
| Ind. | Änderung | Datum | Name | Urspr.: |
| B | Ergänzung Maßnahme | 01.2019 | AndeSo | Statnett Tennenet KfW |
| A | Ergänzung Maßnahme | 26.02.18 | EW | |