

Anlage 7.2  
NordLink  
Abschnitt 12-Seemeilen-Grenze  
bis UW Wilster

Landschaftspflegerischer Begleitplan  
Anhang 2: Wegekonzept

Karte 3: Bestand und Planung /  
Konflikte und Maßnahmen  
gemäß Lage- und Grunderwerbsplan

A-1004

Deckblatt

Planfeststellungsunterlage

Quelle:

Ersteller-Zeichnungs-Nr:  
U8\_4\_2\_Karten\_Wegekonzept\_PAe9\_180831.mxd

Aufgestellt:  
Bayreuth, den 31.08.2018  
DC Nordseekabel  
GmbH & Co.KG (NOKA)

*i.A. Christian SGA*  
*i.V. Bräutigam*

Firma: **INROS LACKNER**  
R.-Luxemburg-Str.16  
18055 Rostock

Maßstab: 1 : 400  
Einheit: Meter

	Datum	Name
Bearb.	08/2018	KleeJu
Gepr.	08/2018	KleeJu
Norm		
Fachbereich		


Objektname  
± 500-kV-HGÜ Interkonnektor Tonstadt - Wilster

Ind. Änderung Datum Name Urspr.:

Erstellt durch	Genehmigt von	Datum	Status	Blatt
	NOKA	27.08.2018	G	1 von 1
	DC Nordseekabel GmbH & Co.KG	Erstelldatum 31.08.2018		

Titel: Bestand und Planung / Konflikte und Maßnahmen  
A-1004

Übersicht

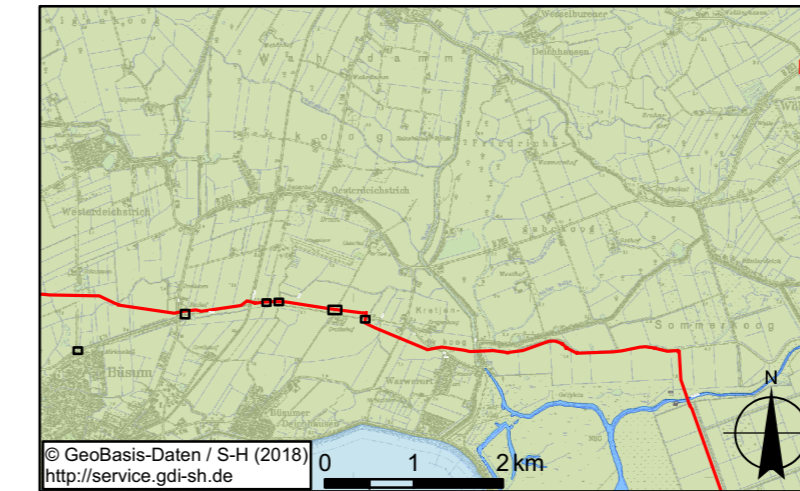

Legende

- Blattschnitt Anl. 8.4.2 (Lage- und Grunderwerbsplan) \*
- Ausbau mit Schotter
- Ausbau mit Asphalt
- Ertüchtigung
- Biotoptypen**
- Acker (AAy)
- Graben (FGy)
- Wirtschaftsgrünland (GYy)
- Ruderale Grasflur (RHg)
- Verkehrsflächen (SVs, SVp, SVu, SVt)
- Straßenbegleitgrün (SVo, SVh)
- angrenzende P- und Z-Maßnahmen
- Konflikte**
- Schädigung / Tötung von Amphibien
- Beeinträchtigung von Gehölzen
- Maßnahmen**
- Absuchen der offen gequerten Gräben nach Amphibienlaich
- Trennung von Gehölzbeständen und Arbeitsflächen
- Bauzeitenregelung zum Schutz von Gehölzbrütern
- Artenschutzmaßnahme

Konflikte

- Schädigung / Tötung von Amphibien
- Beeinträchtigung von Gehölzen

Maßnahmen

- Absuchen der offen gequerten Gräben nach Amphibienlaich
- Trennung von Gehölzbeständen und Arbeitsflächen
- Bauzeitenregelung zum Schutz von Gehölzbrütern
- Artenschutzmaßnahme

\* Grundplan: Auszug Anlage 8.4.2 (Inhalt reduziert)  
Legende zum Grundplan siehe Anlage 8.4.2

