

Anlage 7.2
 NordLink
 Abschnitt 12-Seemeilen-Grenze
 bis UW Wilster

Landschaftspflegerischer Begleitplan
 Anhang 2: Wegekonzept

Karte 3: Bestand und Planung /
 Konflikte und Maßnahmen

gemäß Lage- und Grunderwerbsplan

A-1007

Deckblatt

Planfeststellungsunterlage

Quelle:


Ersteller-Zeichnungs-Nr:
 U8_4_2_Karten_Wegekonzept_PAe9_180831.mxd

Aufgestellt:
 Bayreuth, den 31.08.2018 *L.A. Christian*
 DC Nordseekabel
 GmbH & Co.KG (NOKA) *i.V. Bräutigam*

Firma: 
 R.-Luxemburg-Str.16
 18055 Rostock


Maßstab:
 1 : 400
 Einheit:
 Meter

Datum	Name
Bearb. 08/2018	KleeJu
Gepr. 08/2018	KleeJu
Norm	
Fachbereich	


Erstellt durch	Genehmigt von	Datum	Status	Blatt
	NOKA	27.08.2018	G	1 von 1
	DC Nordseekabel GmbH & Co.KG	Erstelldatum 31.08.2018		

Objektname
 ± 500-kV-HGÜ Interkonnektor Tonstadt - Wilster


Titel
 Bestand und Planung /
 Konflikte und Maßnahmen
 A-1007


Ind.	Änderung	Datum	Name	Urspr.:
B	Ergänzung Maßnahme	26.08.18	AndeSo	Statnett  KfW
A	Ergänzung Maßnahme	26.02.18	EW	


Übersicht

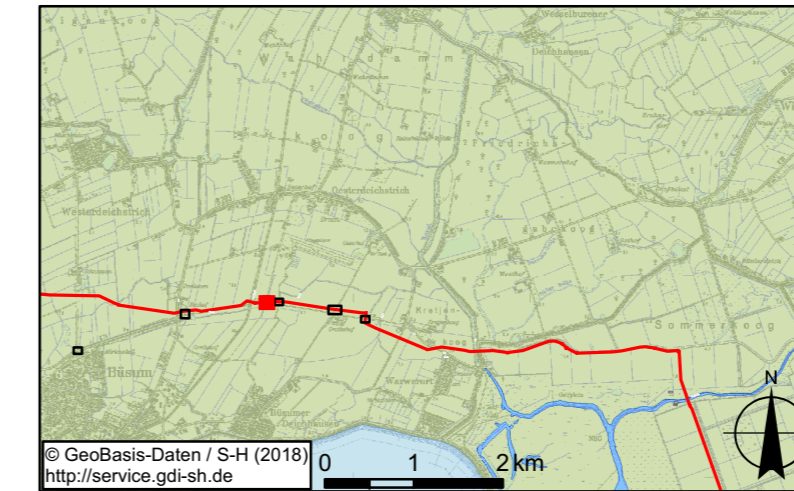

Legende

 Blattschnitt Anl. 8.4.2 (Lage- und Grunderwerbsplan) *

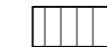 Ausbau mit Schotter


 Ausbau mit Asphalt

 Ertüchtigung


Biotoptypen

 Acker (AAy)

 Graben (FGy)

 Wirtschaftsgrünland (GYy)


 Ruderale Grasflur (RHg)

 Verkehrsflächen (SVs, SVp, SVu, SVt)

 Straßenbegleitgrün (SVo, SVh)


 angrenzende P- und Z-Maßnahmen

Konflikte


 K9 Schädigung / Tötung von Amphibien

 K11 Beeinträchtigung von Gehölzen

Maßnahmen

 M9 Absuchen der offen gequerten Gräben nach Amphibienlaich

 M15 Trennung von Gehölzbeständen und Arbeitsflächen

 M20b Bauzeitenregelung zum Schutz von Gehölzbrütern

 Artenschutzmaßnahme

* Grundplan: Auszug Anlage 8.4.2 (Inhalt reduziert)
 Legende zum Grundplan siehe Anlage 8.4.2

