


Blatt A-1009

**Übersicht**

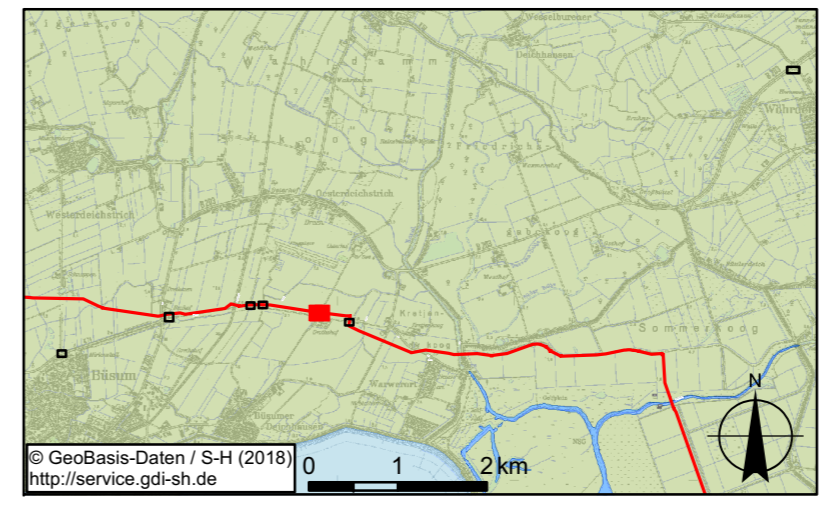

**Legende**

- Blattschnitt Anl. 8.4.2 (Lage- und Grunderwerbsplan) \*
- Ausbau mit Schotter
- Ausbau mit Asphalt
- Ertüchtigung
- Biotoptypen**
- Acker (AAy)
- Graben (FGy)
- Wirtschaftsgrünland (GYy)
- Ruderales Grasflur (RHg)
- Verkehrsflächen (SVs, SVp, SVu, SVt)
- Straßenbegleitgrün (SVo, SVh)
- angrenzende P- und Z-Maßnahmen
- Konflikte**
- Schädigung / Tötung von Amphibien
- Beeinträchtigung von Gehölzen
- Maßnahmen**
- Absuchen der offen gequerten Gräben nach Amphibienlaich
- Trennung von Gehölzbeständen und Arbeitsflächen
- Bauzeitenregelung zum Schutz von Gehölzbrütern
- Artenschutzmaßnahme

**Konflikte**

- Schädigung / Tötung von Amphibien
- Beeinträchtigung von Gehölzen

**Maßnahmen**

- Absuchen der offen gequerten Gräben nach Amphibienlaich
- Trennung von Gehölzbeständen und Arbeitsflächen
- Bauzeitenregelung zum Schutz von Gehölzbrütern
- Artenschutzmaßnahme

\* Grundplan: Auszug Anlage 8.4.2 (Inhalt reduziert)  
Legende zum Grundplan siehe Anlage 8.4.2

**Statnett**   
 Taking power further  
 Anlage 7.2  
**NordLink**  
**Abschnitt 12-Seemeilen-Grenze bis UW Wilster**  
**Landschaftspflegerischer Begleitplan**  
**Anhang 2: Wegekonzept**  
**Karte 3: Bestand und Planung / Konflikte und Maßnahmen**  
 gemäß Lage- und Grunderwerbsplan  
**A-1009**  
**Deckblatt**

Planfeststellungsunterlage					
<b>Quelle:</b>					
Ersteller-Zeichnungs-Nr.: U8_4_2_Karten_Wegekonzept_PAe9_180831.mxd					
Aufgestellt: Bayreuth, den 31.08.2018 DC Nordseekabel GmbH & Co.KG (NOKA) <i>i. A. Christian SGA</i> <i>i. V. Bräutigam</i>					
Firma: <b>INROS LACKNER</b> R.-Luxemburg-Str.16 18055 Rostock		Maßstab: 1 : 400	Einheit: Meter		
		Datum	Name		
		Bearb. 08/2018	KleeJu		
		Gepr. 08/2018	KleeJu		
		Norm			
		Fachbereich			
				Erstellt durch	Genehmigt von
					NOKA
				Datum	Status
				27.08.2018	G
				Erstelldatum	Blatt
				31.08.2018	1 von 1
Objektname: ± 500-kV-HGÜ Interkonnektor Tonstadt - Wilster					
Titel: Bestand und Planung / Konflikte und Maßnahmen A-1009					
Ind.	Änderung	Datum	Name	Urspr.:	
B	Ergänzung Maßnahme	26.08.18	AndeSo	Statnett	
A	Ergänzung Maßnahme	26.02.18	EW		