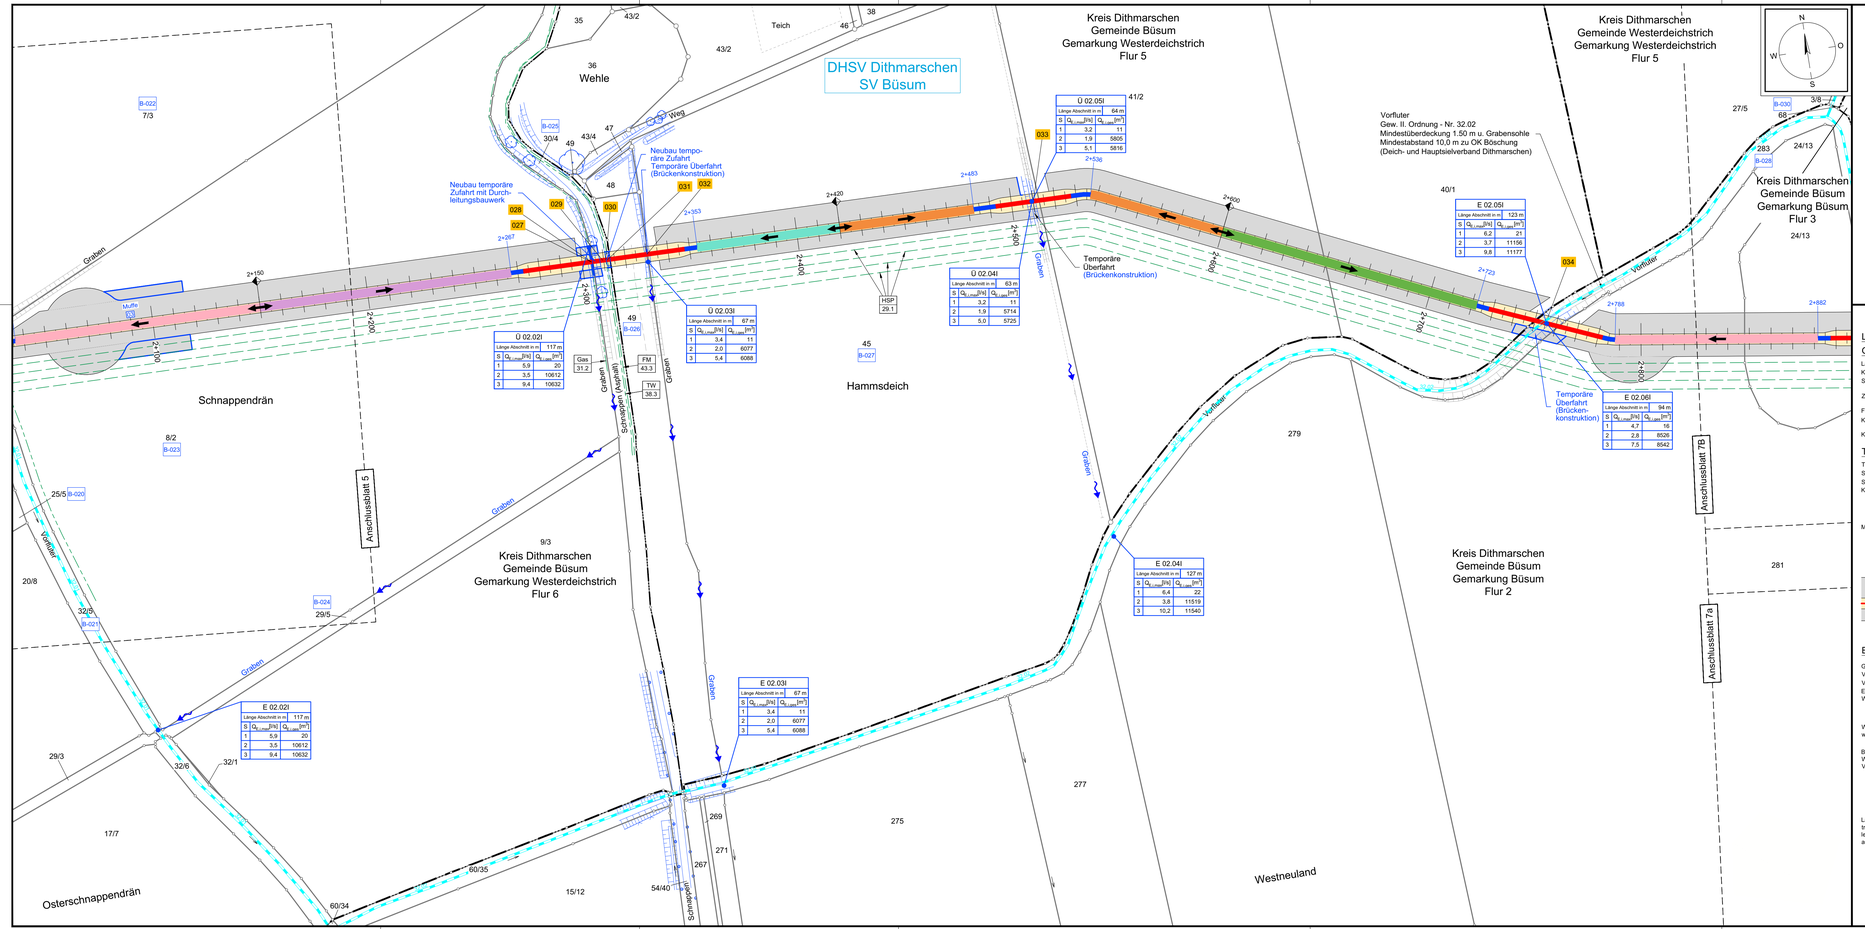

Legende:

Grenzen:

Land, Kreis, Stadt/Gem., Gemarkung, Flur, Flurstück, Abkommenplatz mit Nummerierung (AP)001, Zaun, Freileitung, Kabel, Rohrleitung, Richtfunk, Kreuzungsnummer 001, Flurstücksnummer 35/6

Trasse

Trassenachse, Schutzrohr / HD-Verfahren, Schutzrohr / offene Bauweise, Kilometrierung, Muffe mit Muffennummer

Trasse

temporäre Zuwegung, temporäre Flächeninanspruch-nahme (Arbeitsbereich 20m), Trassenachse, dauerhafte Flächeninanspruch-nahme (Schutzbereich 5m)

Regelquerschnitt

20.00 Arbeitsbereich, 5.00 Schutzbereich, 8.00, 12.00, 0.70, 1.70, 0.40, 0.80, 0.60, ohne Maßstab

Entwässerung

Grenze Sielverband, Verbandsanlage, offen, Verbandsanlage, verrohrt, Entwässerungsabschnitte, Wasserhaltung (Farbskala), Wasserhaltung offene Bau-weise (Regelzeichnung), Benutzungsumfang Wasserlauf / Verbandsanlagen, Wasserlauf, offen, benutzt, Wasserlauf, verrohrt, benutzt, Durchleitungsbauwerk

Schutzrohr / HD-Verfahren, Station, Abschnittsgrenze, Teilabschnitt A, Teilabschnitt B, Trassenachse, Entwässerungsrichtung

Bezeichnung, Obergabe-/ Einleitungsstelle, Abflussszenarien, Bei Übergabestelle: Abschlagsmenge, maximal, Bei Einleitungsstelle: Einleitungsmenge, maximal

E 00.01
Länge Abschnitt in m: 95 m

S	$Q_{k\,max}$ [kN]	$Q_{k\,ges}$ [m³]
1	4,8	16
2	2,9	8617
3	7,6	8633

Bei Übergabestelle: Entwässerungsabschnitt, Einzellänge; Bei Einleitungsstelle: Entwässerungsabschnitte, Gesamtlänge; Bei Übergabestelle: Abschlagsmenge, gesamt; Bei Einleitungsstelle: Einleitungsmenge, gesamt

Laufende Nummer für Be-troffenheiten aus der Ab-leitung von Abwässern aus dem Arbeitsbereich B-001

Legende Leitungstrassen siehe Anlage 4.11

Statnett TenneT KFW

Anlage 9.2.3

NordLink
Abschnitt 12-Seemeilen-Grenze bis UW Wilster
Lageplan Entwässerungskonzept Landtrasse
km 2+120 — km 2+860

Deckblatt

Planfeststellungsunterlage

Quelle:

Ersteller-Zeichnungs-Nr:9-2-3_LP-EK_BI-02A-10A.dwg

Aufgestellt:
Bayreuth, den 31.08.2018
DC Nordseekabel GmbH & Co. KG (NOKA)

Firma: G.E.O.S. Ingenieur-Gesellschaft mbH

Maßstab: 1:1000
Einheit: Meter

	Datum	Name
Bearb.	08.2018	Heinrich
Gepr.	08.2018	Legler
Norm		
Fachbereich		

Erstellt durch: G.E.O.S. Ingenieur-Gesellschaft mbH
Genehmigt von: NOKA DC Nordseekabel GmbH & Co. KG
Datum: 27.08.2018 Erstelldatum 31.08.2018
Status: G
Blatt: 6A von 83

Objektnorm: ± 500-kV-HGÜ Interkonnektor Tonstad - Wilster
Titel: Lageplan Entwässerungskonzept

Ind.	Änderung	Datum	Name	Ursprung
B	Deckblattänd. Anl. 4.1	26.07.18	Hei	
A	Deckblattänd. Anl. 4.1	16.06.14	Dan	