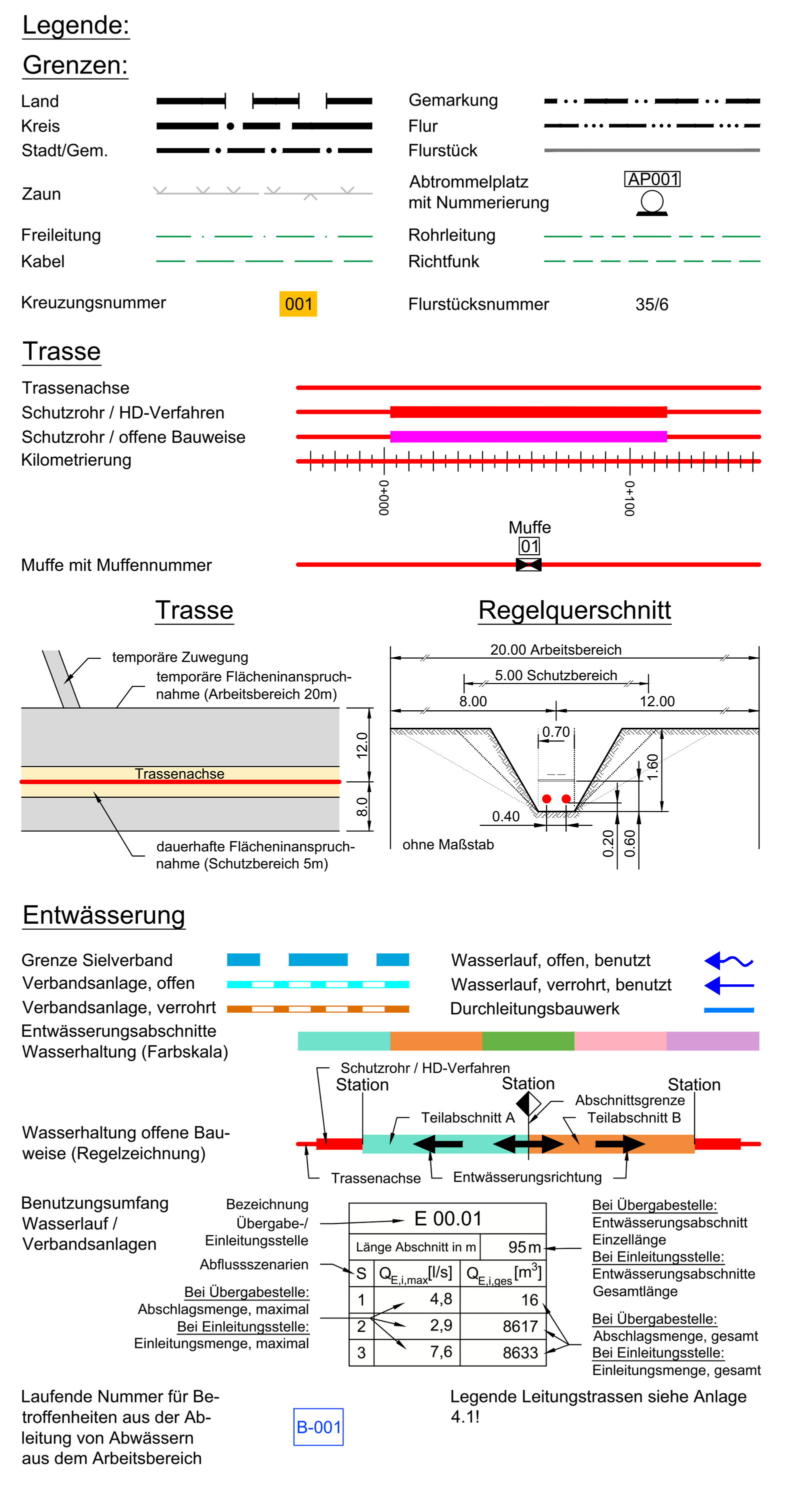

Anlage 9.2.3

NordLink
Abschnitt 12-Seemeilen-Grenze bis UW Wilster
Lageplan Entwässerungskonzept Landtrasse

km 2+860 — km 3+600

Deckblatt

Planfeststellungsunterlage

Quelle:

Ersteller-Zeichnungs-Nr: 9-2-3_LP-EK_Bl-02A-10A.dwg

Aufgestellt:
Bayreuth, den 31.08.2018
DC Nordseekabel GmbH & Co. KG (NOKA)

i. A. Christian [signature]
i.V. [signature]

Firma: G.E.O.S. Ingenieurgesellschaft mbH

Maßstab: 1:1000

Einheit: Meter

	Datum	Name
Bearb.	08.2018	Heinrich
Gepr.	08.2018	Legler
Norm		
Fachbereich		

Ind.	Änderung	Datum	Name
B	Deckblattänd. Anl. 4.1	26.07.18	Hei
A	Deckblattänd. Anl. 4.1	16.06.14	Dan

Urspr.:

Erstellt durch	Genehmigt von	Datum	Status	Blatt
G.E.O.S. Ingenieurgesellschaft mbH	NOKA DC Nordseekabel GmbH & Co. KG	27.08.2018 Erstelldatum 31.08.2018	G	7B von 83

Objektname: ± 500-kV-HGÜ Interkonnektor Tonstad - Wilster

Titel: Lageplan Entwässerungskonzept