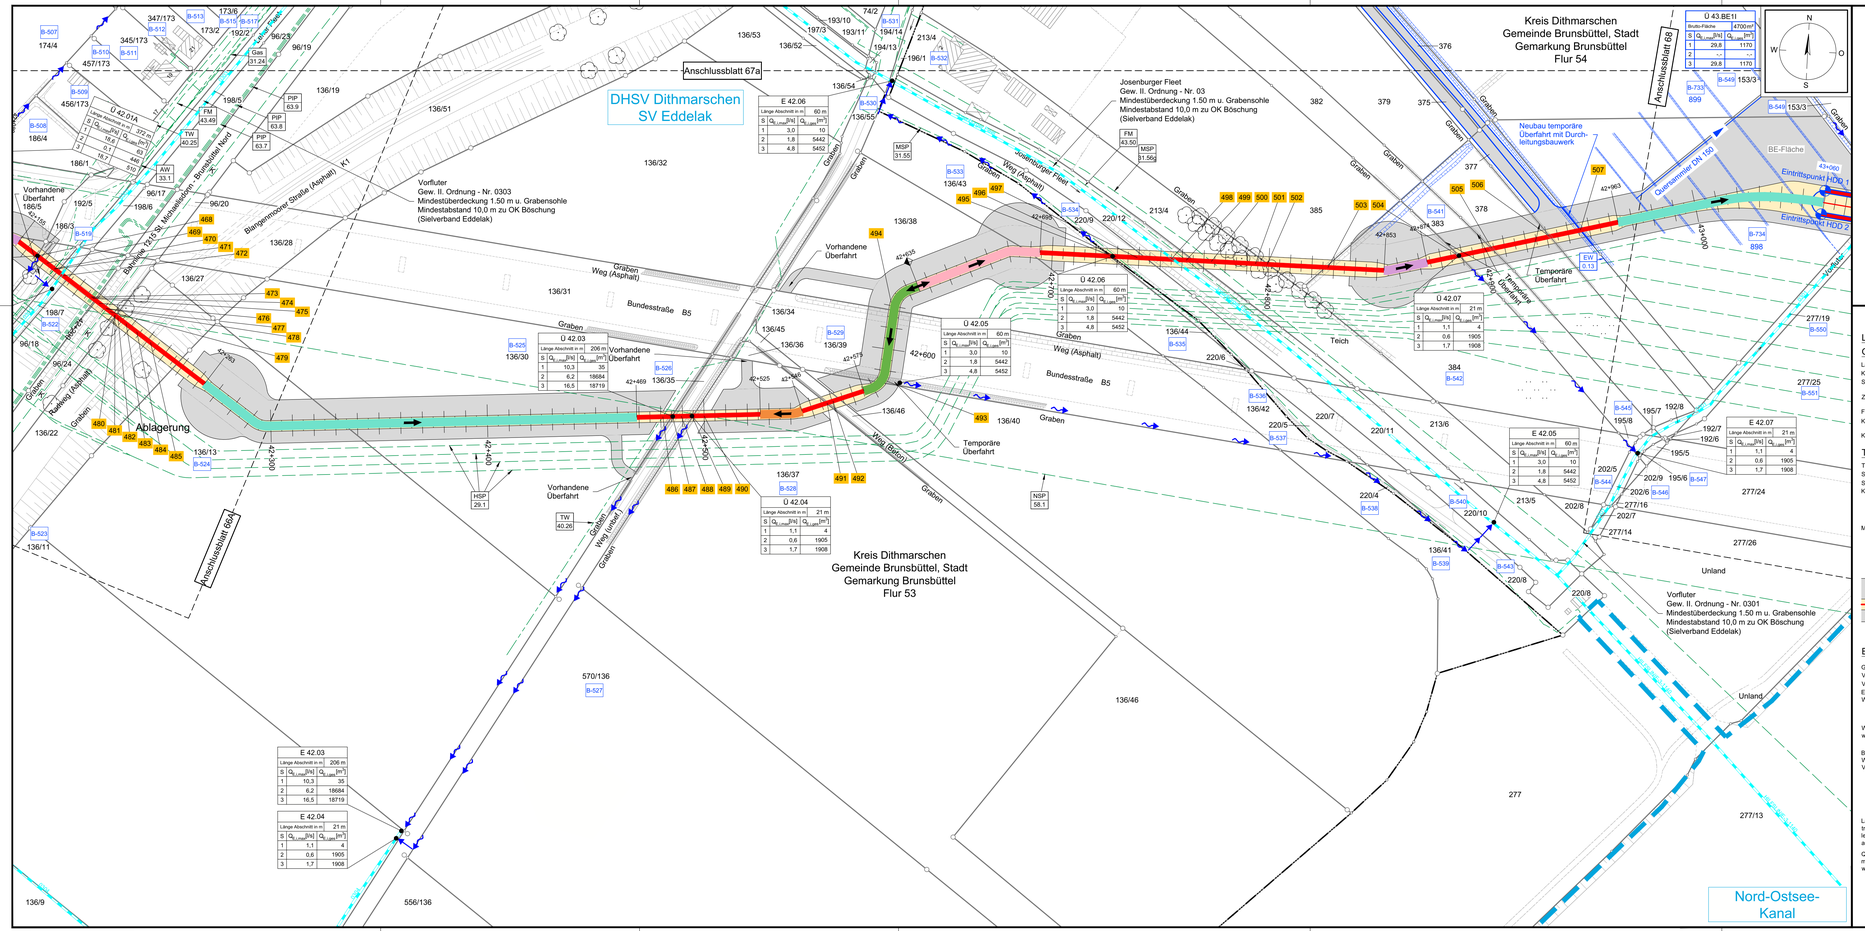


## Legende:

### Grenzen:

Land
Kreis
Stadt/Gem.
Zaun
Freileitung
Kabel
Kreuzungsnummer
Gemarkung
Flur
Flurstück
Abkommelplatz mit Nummerierung
Rohrleitung
Richtfunk
Flurstückskennzahl

### Trasse

Trassenachse
Schutzrohr / HD-Verfahren
Schutzrohr / offene Bauweise
Kilometrierung
Muffe mit Muffennummer

### Trasse

temporäre Zuwegung
temporäre Flächeninanspruchnahme (Arbeitsbereich 20m)
Trassenachse
dauerhafte Flächeninanspruchnahme (Schutzbereich 5m)

### Regelquerschnitt

20.00 Arbeitsbereich
5.00 Schutzbereich
8.00
12.00
0.70
0.40
ohne Maßstab

### Entwässerung

Grenze Sielverband
Verbandsanlage, offen
Verbandsanlage, verrohrt
Entwässerungsabschnitte
Wasserhaltung (Farbskala)
Wasserhaltung offene Bauweise (Regelzeichnung)
Benutzungsumfang Wasserlauf / Verbandsanlagen
Laufende Nummer für Betroffenheiten aus der Ableitung von Abwässern aus dem Arbeitsbereich
Querrammer / Durchlass mit Fließpfeil und Nennweite
Wasserlauf, offen, benutzt
Wasserlauf, verrohrt, benutzt
Durchleitungsbauwerk
Schutzrohr / HD-Verfahren
Station
Abschnittsgrenze
Teilabschnitt A
Teilabschnitt B
Trassenachse
Entwässerungsrichtung
Bezeichnung Übergabe-/ Einleitungsstelle
Abflussszenarien
Bei Übergabestelle: Abschlagsmenge, maximal
Bei Einleitungsstelle: Einleitungsmenge, maximal
Bei Übergabestelle: Entwässerungsabschnitt Einzelfänge
Bei Einleitungsstelle: Entwässerungsabschnitte Gesamtfänge
Bei Übergabestelle: Abschlagsmenge, gesamt
Bei Einleitungsstelle: Einleitungsmenge, gesamt
Legende Leitungstrassen siehe Anlage 4.11
Querrammer DN 150

Anlage 9.2.3

# NordLink
## Abschnitt 12-Seemeilen-Grenze bis UW Wilster
## Lageplan Entwässerungskonzept Landtrasse
km 42+280 – km 43+020

## Deckblatt

Planfeststellungsunterlage

Quelle:

Ersteller-Zeichnungs-Nr:9-2-3_LP-EK_Bl-61-70A.dwg

Aufgestellt:
Bayreuth, den 31.08.2018
DC Nordseekabel
GmbH & Co. KG (NOKA)

| Firma | Maßstab: | Einheit: |
|---|---|---|
| GEOS Ingenieur Gesellschaft mbH | 1:1000 | Meter |

| | Datum | Name |
|---|---|---|
| Bearb. | 08.2018 | Heinrich |
| Gepr. | 08.2018 | Legler |
| Norm | | |
| Fachbereich | | |

| Erstellt durch: | Genehmigt von | Datum | Status | Blatt |
|---|---|---|---|---|
| G.E.O.S. Ingenieur Gesellschaft mbH | NOKA DC Nordseekabel GmbH & Co. KG | 27.08.2018 Erstelldatum 31.08.2018 | G | 67B von 83 |

Objektname
± 500-kV-HGÜ Interkonnektor Tonstad - Wilster

Titel
Lageplan Entwässerungskonzept

| Ind. | Änderung | Datum | Name | Ursprung |
|---|---|---|---|---|
| B | Deckblattänd. Anl. 4.1 | 27.08.18 | Hei | |
| A | Deckblattänd. Anl. 4.1 | 16.06.14 | Dan | |