Lageplan

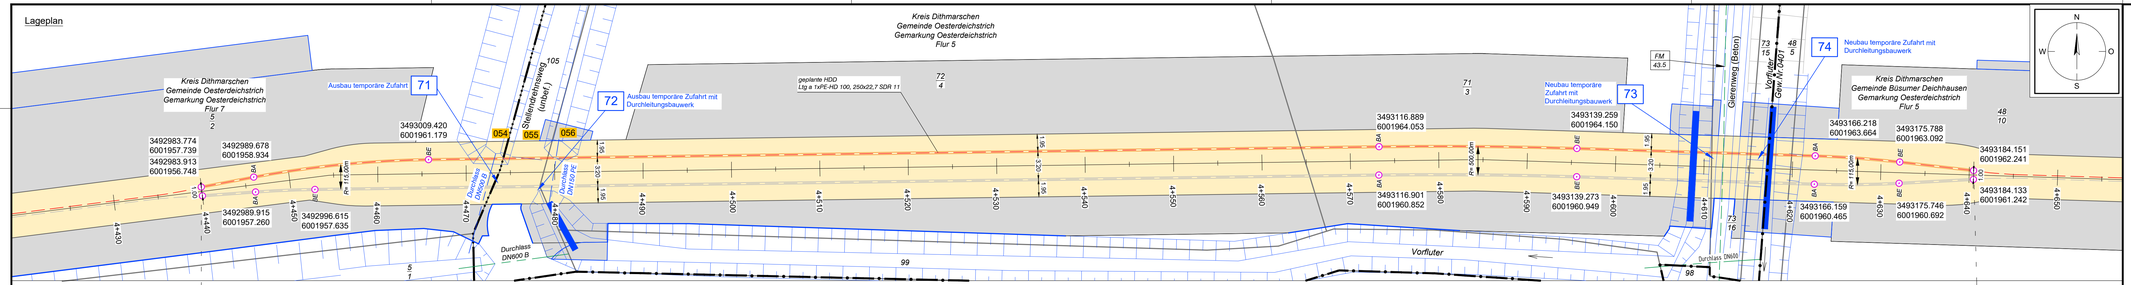

Längsschnitt

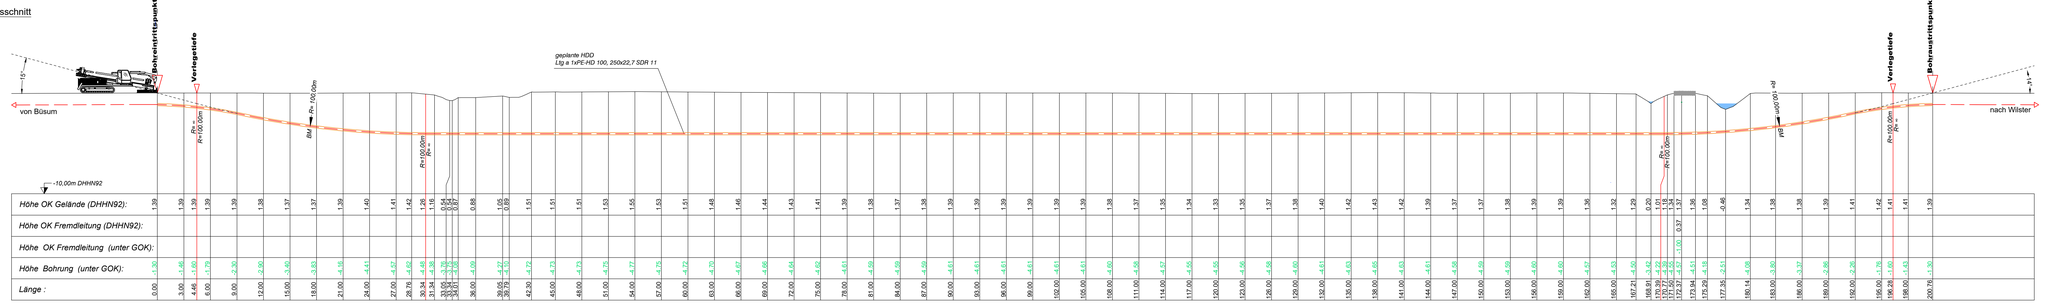

Legende:

Stadt/Gem.
Gemarkung
Flur
Flurstück
Flurstücksnummer 35/6
Zaun
Topografie / Fahrbahnrand

Freileitung
Kabel
Rohrleitung
Richtfunk
Kreuzungsnummer 001
Leitungsbetreiber (gem. Anlage 4.1) FM
Bauwerksnummer (gem. Anlage 6.1) 43.61
15

dauerhafte Flächeninanspruchnahme
temporäre Flächeninanspruchnahme
temporäres Durchleitungsbauwerk
Abbrommelplatz mit Nummerierung

Kabelachse
Kabel im Schutzrohr
Kilometrierung
Längsschnitt
Kabel-Eintritt-Austritt HDD-Bohrung

Statnett TenneT KfW

Anlage 12.7.5

NordLink
Abschnitt 12-Seemeilen-Grenze bis UW Wilster
Kreuzungen von Anlagen Dritter
Sonstige öffentliche Straßen und Wege
Kreuzung Nr. 054, 055, 056

Deckblatt

Planfeststellungsunterlage

Quelle: Ausführungsplanung HDD-Planung Kr. 054 - 060 Bl.01
Dokument-Nr. NL-BD-CO-HDD-0022-Rev5
Generalplaner: NKT HVC GmbH

Ersteller-Zeichnungs-Nr:
NL-BD-CO-HDD-0022-Rev5_irev01-Kr-054-060-Bl.01.dwg

Aufgestellt:
Bayreuth, den 31.08.2018
DC Nordseekabel GmbH & Co.KG (NOKA)

Firma GEOS Ingenieurgesellschaft mbH

Maßstab: 1:250
Einheit: Meter

	Datum	Name
Bearb.	08.2018	Jennerjahn
Gepr.	08.2018	Legler
Norm		
Fachbereich		

Ind. | Änderung | Datum | Name | Ursprung:

Erstellt durch	Genehmigt von	Datum	Status	Blatt
G.E.O.S. Ing. mbH	NOKA DC Nordseekabel GmbH & Co.KG	27.08.2018 Erstelldatum 31.08.2018	G	01 von 02

Objektname
± 500-kV-HGÜ Interkonnektor Tonstad - Wilster

Titel
Kreuzung Nr. 054, 055, 056