


Anlage 12.9.2
 NordLink
 Abschnitt 12-Seemeilen-Grenze
 bis UW Wilster
 Kreuzungen von Anlagen Dritter
 Mittelspannungsleitungen
 Kreuzung Nr. 066a
 Deckblatt

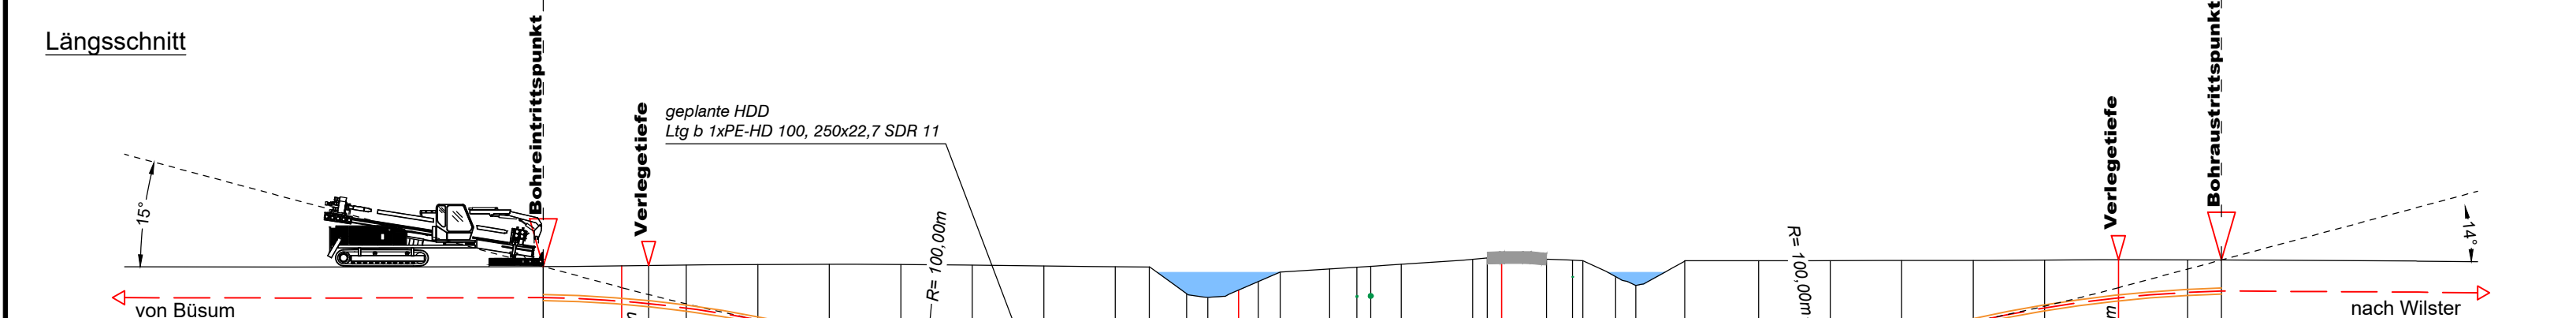

	0.00	3.29	4.42	6.00	9.00	12.00	15.00	18.00	21.00	24.00	25.43	27.00	27.89	29.17	30.00	30.92	33.00	34.14	39.61	40.21	42.10	43.19	43.62	45.00	45.85	47.89	51.00	54.00	57.00	60.00	63.00	66.10	69.00	70.42
Höhe OK Gelände (DHHN92):	1.29	1.32	1.34	1.36	1.37	1.38	1.38	1.35	1.32	1.29	1.28	0.15	0.00	0.31	0.66	1.06	1.19	1.27	1.30	1.66	1.61	1.56	1.53	0.87	0.50	1.54	1.54	1.55	1.55	1.57	1.58	1.57	1.57	
Höhe OK Fremdleitung (DHHN92):																																		
Höhe OK Fremdleitung (unter GOK):																																		
Höhe Bohrung (unter GOK):	-1.30	-1.48	-1.60	-1.81	-2.32	-2.90	-3.37	-3.72	-3.98	-4.15	-4.20	-3.13	-2.99	-3.30	-3.66	-4.06	-4.19	-4.26	-4.30	-4.66	-4.59	-4.52	-4.47	-3.75	-3.34	-4.24	-3.95	-3.59	-3.13	-2.57	-2.01	-1.60	-1.36	-1.30
Länge :	0.00	3.29	4.42	6.00	9.00	12.00	15.00	18.00	21.00	24.00	25.43	27.00	27.89	29.17	30.00	30.92	33.00	34.14	39.61	40.21	42.10	43.19	43.62	45.00	45.85	47.89	51.00	54.00	57.00	60.00	63.00	66.10	69.00	70.42

Legende:

Stadt/Gem. Gemarkung Flur Flurstück Flurstücksnummer Zaun	Freileitung Kabel Rohrleitung Richtfunk Kreuzungsnummer Leitungsbetreiber (gem. Anlage 4.1) Bauwerksnummer (gem. Anlage 6.1)	dauerhafte Flächen- anspruchnahme temporäre Flächen- anspruchnahme temporäres Durch- leitungsbauwerk Abtrommelplatz mit Nummerierung	Kabelachse Kabel im Schutzrohr Kilometrierung Längsschnitt Kabel-Eintritt-Austritt HDD-Bohrung
--	--	---	---

Planfeststellungsunterlage

Quelle: Ausführungsplanung HDD-Planung Kr. 062-067 Bl.02
 Dokument-Nr. NL-BD-CO-HDD-0024-Rev6
 Generalplaner: NKT HVC GmbH

Ersteller-Zeichnungs-Nr.:
 NL-BD-CO-HDD-0024-Rev6_irev01-Kr-062-067-Bl.02.dwg

Aufgestellt:
 Bayreuth, den 31.08.2018
 DC Nordseekabel
 GmbH & Co.KG (NOKA)

Firma: **GEOS** INGENIEUR-GESELLSCHAFT MBH
 Maßstab: 1:250
 Einheit: Meter

Datum	Name
Bearb. 08.2018	Jennerjahr
Gepr. 08.2018	Legler
Norm	
Fachbereich	

Erstellt durch	Genehmigt von	Datum	Status	Blatt
G.E.O.S.	NOKA	27.08.2018	G	02 von 02
Ing. mbH	DC Nordseekabel GmbH & Co.KG	Erstelldatum 31.08.2018		

Objektname: ± 500-kV-HGÜ Interkonnektor Tonstad - Wilster
 Titel: Kreuzung Nr. 066a