


Anlage 12.9.5
 NordLink
 Abschnitt 12-Seemeilen-Grenze
 bis UW Wilster
 Kreuzungen von Anlagen Dritter
 Gasleitungen
 Kreuzung Nr. 027
 Deckblatt

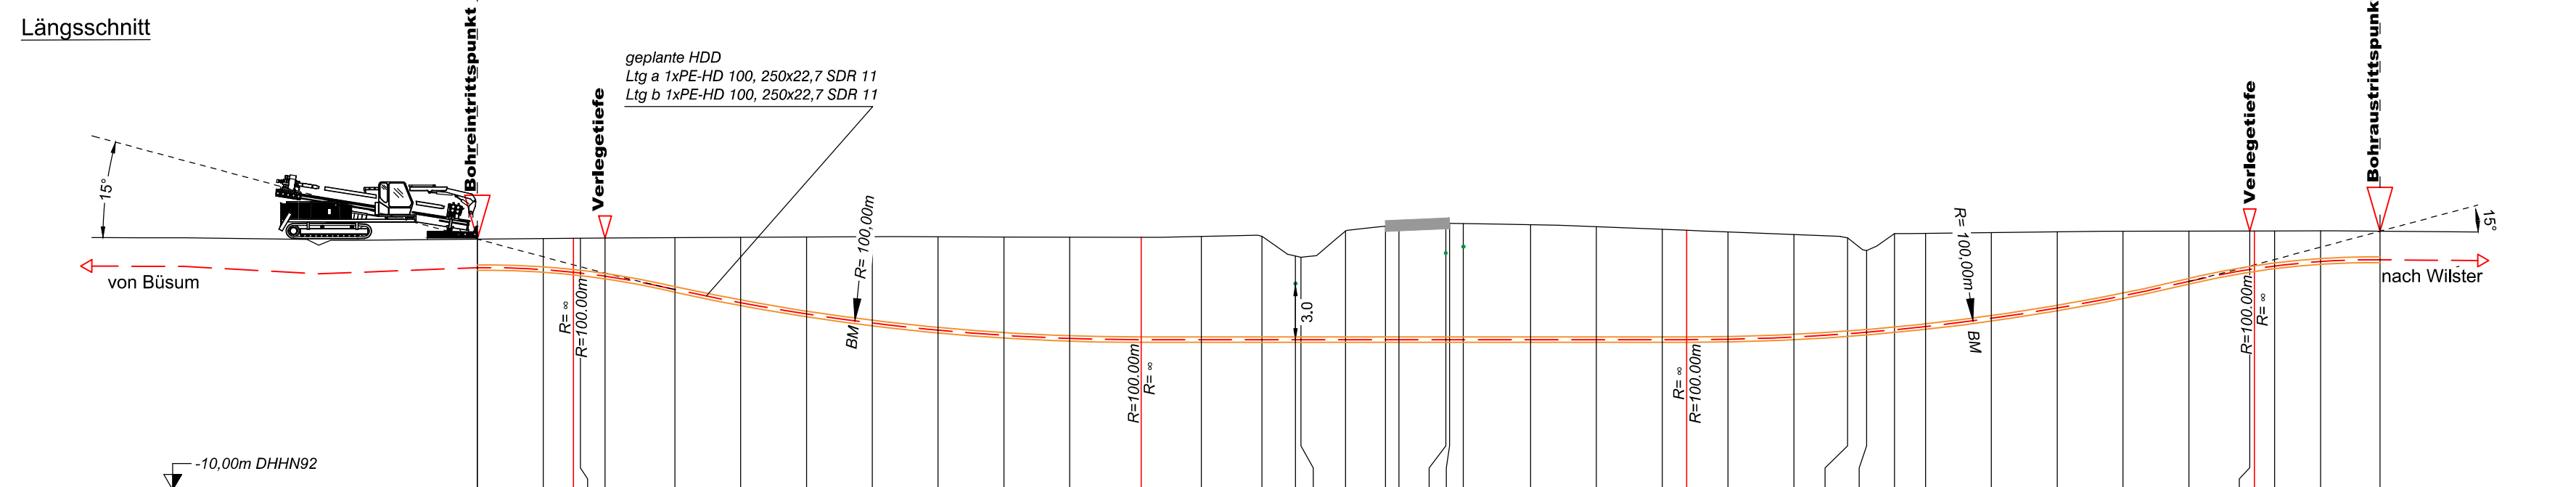

Höhe OK Gelände (DHHN92):	1.42	1.45	1.46	1.46	1.47	1.49	1.50	1.51	1.53	1.53	1.52	1.51	1.50	1.54	1.55	1.55	0.65	0.65	0.59	1.80	2.01	2.04	2.13	2.13	2.14	2.13	2.08	1.99	1.87	1.82	1.75	1.63	1.48	0.90	1.67	1.68	1.72	1.75	1.78	1.78	1.78	1.79	1.79	1.78							
Höhe OK Fremdleitung (DHHN92):	
Höhe OK Fremdleitung (unter GOK):	
Höhe Bohrung (unter GOK):	-1.30	-1.41	-1.55	-1.68	-1.60	-2.36	-2.98	-3.50	-3.93	-4.26	-4.48	-4.62	-4.66	-4.70	-4.71	-3.81	-3.75	-4.96	-5.18	-5.20	-5.20	-5.20	-5.20	-5.20	-5.20	-5.20	-5.24	-5.15	-5.03	-4.98	-4.89	-4.67	-4.37	-3.72	-4.38	-4.25	-3.91	-3.48	-2.94	-2.29	-1.60	-1.72	-1.59	-1.40	-1.30						
Länge :	0.00	3.00	4.38	4.70	5.82	9.00	12.00	15.00	18.00	21.00	24.00	27.00	30.26	33.00	35.76	37.29	37.54	39.57	41.38	44.13	44.31	44.31	44.94	48.00	51.00	54.00	55.11	57.00	60.00	62.44	63.32	64.58	66.00	69.00	72.00	75.00	78.00	80.78	80.99	81.91	84.00	86.71									

Legende:

Stadt/Gem. Gemarkung Flur Flurstück Flurstücksnummer Zaun Topografie / Fahrbahnrand	Freileitung Kabel Rohrleitung Richtfunk Kreuzungsnummer Leitungsbetreiber (gem. Anlage 4.1) Bauwerksnummer (gem. Anlage 6.1)	dauerhafte Flächen- anspruchnahme temporäre Flächen- anspruchnahme temporäres Durch- leitungsbauwerk Abtrommelplatz mit Nummerierung	Kabelachse Kabel im Schutzrohr Kilometrierung Längsschnitt Kabel-Eintritt-Austritt HDD-Bohrung
--	--	---	---

Planfeststellungsunterlage

Quelle: Ausführungsplanung HDD-Planung Kr. 027 - 032
 Dokument-Nr. NL-BD-CO-HDD-0011-Rev5
 Generalplaner: NKT HVC GmbH

Ersteller-Zeichnungs-Nr: NL-BD-CO-HDD-0011-Rev5-Kr-027-032.dwg

Aufgestellt:
 Bayreuth, den 31.08.2018
 DC Nordseekabel
 GmbH & Co.KG (NOKA)

Firma: **GEOS** INGENIEUR-GESELLSCHAFT MBH
 Maßstab: 1:250
 Einheit: Meter

Bearb.	08.2018	Jennerjahn
Gepr.	08.2018	Legler
Norm		
Fachbereich		

Erstellt durch	G.E.O.S.	Genehmigt von	NOKA	Datum	27.08.2018	Status	G	Blatt	01 von 01
Objektname	± 500-kV-HGÜ Interkonnektor Tonstad - Wilster								
Titel	Kreuzung Nr. 027								