Lageplan

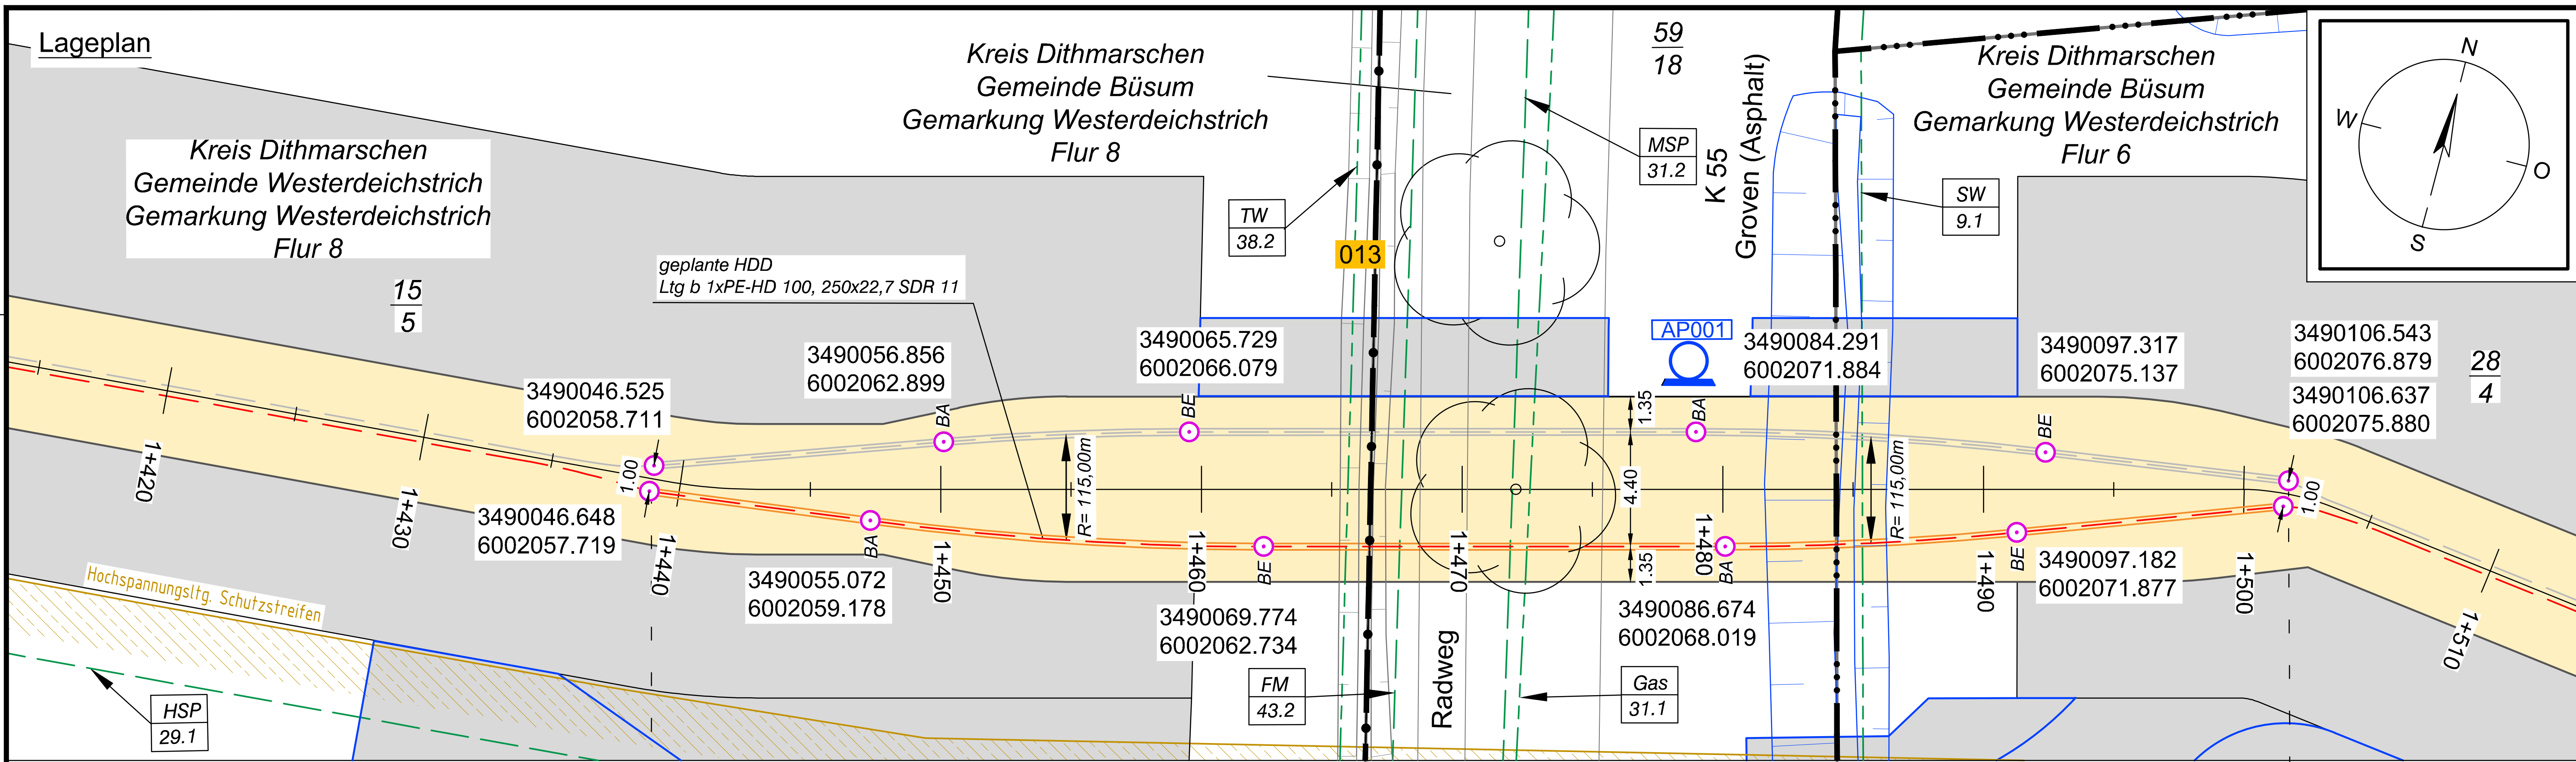

Längsschnitt

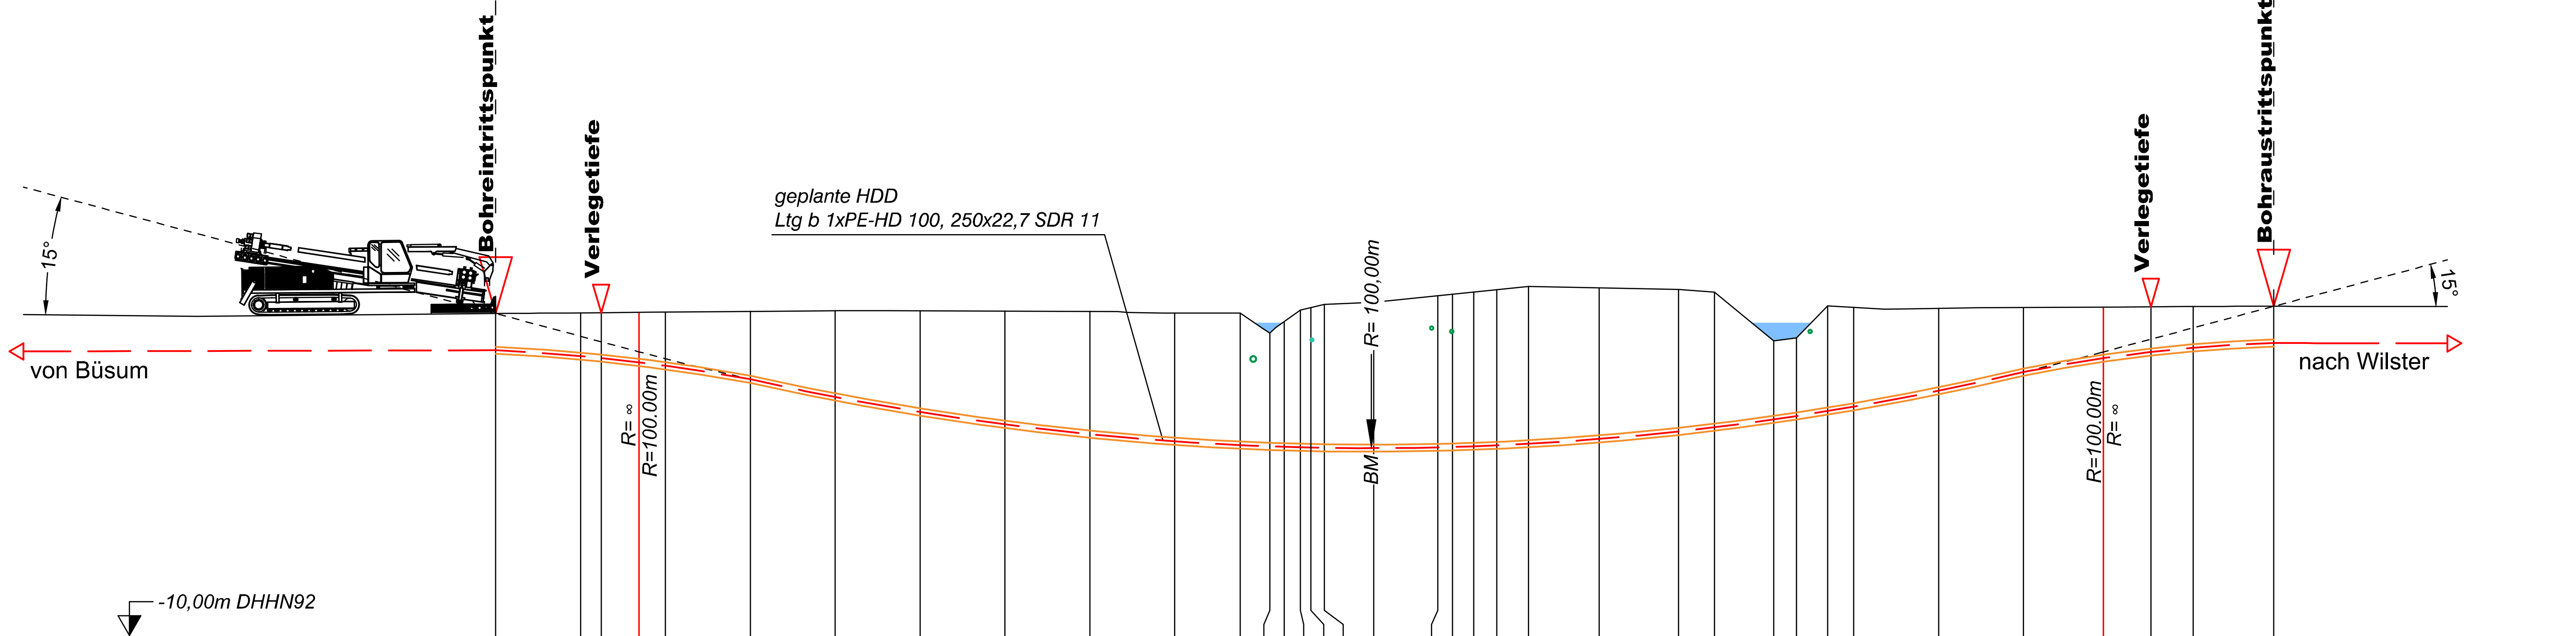

Höhe OK Gelände (DHHN92):	1.50	1.52	1.52	1.54	1.55	1.57	1.60	1.59	1.58	1.57	1.52	1.51
Höhe OK Fremdleitung (DHHN92):												
Höhe OK Fremdleitung (unter GOK):												
Höhe Bohrung (unter GOK):	-1.30	-1.52	-1.60	-1.77	-1.90	-2.40	-3.06	-3.58	-4.01	-4.35	-4.54	-4.67
Länge :	0.00	3.00	3.73	5.06	6.00	9.00	12.00	15.00	18.00	21.00	24.00	26.31

Höhe OK Gelände (DHHN92):	0.80	1.21	1.62	1.71	1.82	1.90	2.13	2.18	2.26	2.34	2.46	2.41
Höhe OK Fremdleitung (DHHN92):		0.45		0.70			1.24	1.30	1.58	1.83		
Höhe OK Fremdleitung (unter GOK):		-0.76		-1.01			-0.89	-0.88	-0.68	-0.51		
Höhe Bohrung (unter GOK):	-4.01	-4.43	-4.86	-4.95	-5.07	-5.16	-5.37	-5.41	-5.46	-5.51	-5.57	-5.35
Länge :	27.36	27.87	28.45	28.82	29.29	31.03	33.30	33.82	34.57	35.38	36.51	39.00

Höhe OK Gelände (DHHN92):	2.34	2.25	0.53	0.64	1.77	1.72	1.68	1.71	1.73	1.73	1.74	1.75
Höhe OK Fremdleitung (DHHN92):												
Höhe OK Fremdleitung (unter GOK):												
Höhe Bohrung (unter GOK):	-5.02	-4.78	-2.78	-2.77	-3.73	-3.52	-2.92	-2.28	-1.81	-1.60	-1.46	-1.30
Länge :	41.81	43.08	45.17	45.98	47.08	48.00	51.00	54.00	56.83	58.50	60.00	62.85

Legende:

- Stadt/Gem.
- Gemarkung
- Flur
- Flurstück
- Flurstücksnummer 35/6
- Zaun
- Topografie / Fahrbahnrand
- Freileitung
- Kabel
- Rohrleitung
- Richtfunk
- Kreuzungsnummer 001
- Leitungsbetreiber (gem. Anlage 4.1) FM 43.61
- Bauwerksnummer (gem. Anlage 6.1) 15
- dauerhafte Flächeninanspruchnahme
- temporäre Flächeninanspruchnahme
- temporäres Durchleitungsbauwerk
- Abtrommelplatz mit Nummerierung AP002
- Kabelachse
- Kabel im Schutzrohr
- Kilometrierung 0+100

Längsschnitt

- Kabel-Eintritt-Austritt HDD-Bohrung

Anlage 12.9.6

NordLink
Abschnitt 12-Seemeilen-Grenze bis UW Wilster

Kreuzungen von Anlagen Dritter Trinkwasserleitungen

Kreuzung Nr. 013

Deckblatt

Planfeststellungsunterlage

Quelle: Ausführungsplanung HDD-Planung Kr. 013-022 Bl.02
Dokument-Nr. NL-BD-CO-HDD-0007-Rev7
Generalplaner: NKT HVC GmbH

Ersteller-Zeichnungs-Nr:
NL-BD-CO-HDD-0007-Rev7_irev01-Kr-013-022-Bl.02.dwg

Aufgestellt:
Bayreuth, den 31.08.2018
DC Nordseekabel GmbH & Co.KG (NOKA)
i.A. Christian [signature]
i.V. [signature]

Firma: G.E.O.S. Ingenieurgesellschaft mbH

Maßstab: 1:250
Einheit: Meter

	Datum	Name
Bearb.	08.2018	Jennerjahn
Gepr.	08.2018	Legler
Norm		
Fachbereich		

Ind.	Änderung	Datum	Name

Urspr.:

Erstellt durch	Genehmigt von	Datum	Status	Blatt
G.E.O.S. Ing. mbH	NOKA DC Nordseekabel GmbH & Co.KG	27.08.2018 Erstelldatum 31.08.2018	G	02 von 02

Objektname
± 500-kV-HGÜ Interkonnektor Tonstad - Wilster

Titel
Kreuzung Nr. 013