


Anlage 12.9.6
 NordLink
 Abschnitt 12-Seemeilen-Grenze
 bis UW Wilster
 Kreuzungen von Anlagen Dritter
 Trinkwasserleitungen
 Kreuzung Nr. 046a
 Deckblatt

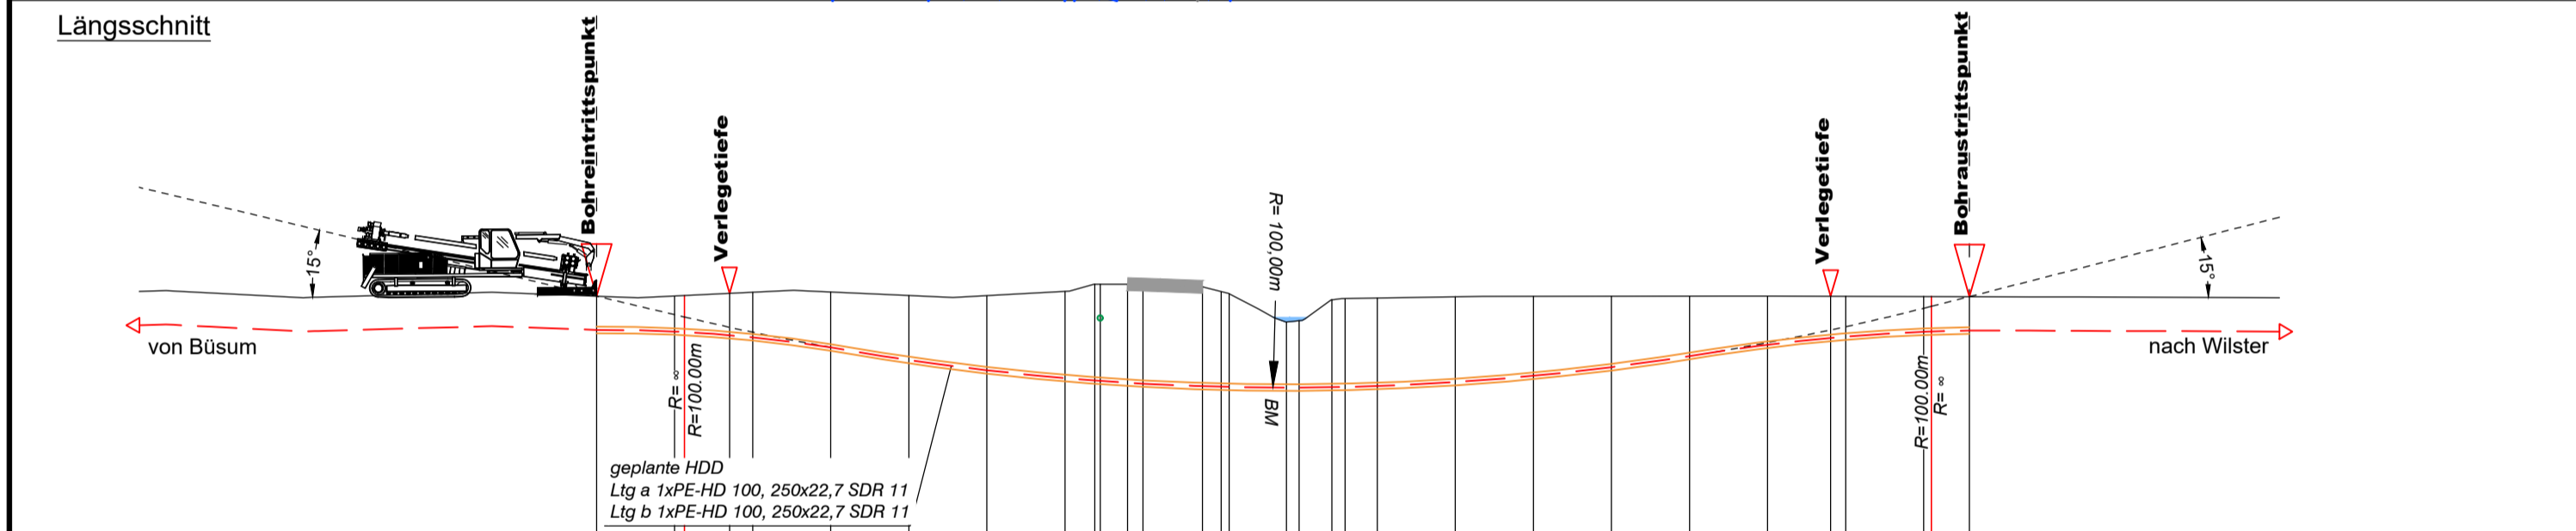

Höhe OK Gelände (DHHN92):	1.49	1.50	1.51	1.60	1.64	1.65	1.51	1.51	1.67	1.86	1.86	1.85	1.85	1.84	1.84	1.89	0.50	0.55	1.36	1.40	1.42	1.47	1.49	1.49	1.49	1.50	1.49	1.49	1.48	1.48	1.47	
Höhe OK Fremdleitung (DHHN92):																																
Höhe OK Fremdleitung (unter GOK):																																
Höhe Bohrung (unter GOK):	-1.30	-1.36	-1.40	-1.60	-1.73	-2.13	-2.48	-2.87	-3.33	-3.71	-3.72	-1.20	-3.78	-3.81	-3.81	-3.58	-2.67	-2.57	-3.37	-3.39	-3.38	-3.28	-3.06	-2.73	-2.31	-1.87	-1.60	-1.55	-1.35	-1.34	-1.30	
Länge :	0.00	3.00	3.38	5.11	6.00	9.00	12.00	15.00	18.00	19.14	19.36	20.40	21.00	23.28	24.00	24.31	26.50	27.00	28.26	28.76	30.00	33.00	36.00	39.00	42.00	45.00	47.42	48.00	51.00	51.29	52.75	

Legende:

Stadt/Gem. Gemarkung Flur Flurstück Flurstücksnummer Zaun Topografie / Fahrbahnrand	Freileitung Kabel Rohrleitung Richtfunk Kreuzungsnummer Leitungsbetreiber (gem. Anlage 4.1) Bauwerksnummer (gem. Anlage 6.1)	dauerhafte Flächen- anspruchnahme temporäre Flächen- anspruchnahme temporäres Durch- leitungsbauwerk Abtrommelplatz mit Nummerierung	Kabelachse Kabel im Schutzrohr Kilometrierung Längsschnitt Kabel-Eintritt-Austritt HDD-Bohrung
--	--	---	---

001
 FM 43.61
 15

Planfeststellungsunterlage

Quelle: Ausführungsplanung HDD-Planung Kr. 046a - 048
 Dokument-Nr. NL-BD-CO-HDD-0017-Rev3
 Generalplaner: NKT HVC GmbH

Ersteller-Zeichnungs-Nr.:
 NL-BD-CO-HDD-0017-Rev3-Kr-046a-048.dwg

Aufgestellt:
 Bayreuth, den 31.08.2018
 DC Nordseekabel
 GmbH & Co.KG (NOKA)

Firma: **GEOS** INGENIEUR-GESELLSCHAFT MBH
 Maßstab: 1:250
 Einheit: Meter

Bearb.	08.2018	Datum		Name	
Gepr.	08.2018	Jennerjahn		Legler	
Norm					
Fachbereich					

Erstellt durch	Genehmigt von	Datum	Status	Blatt
G.E.O.S.	NOKA	27.08.2018	G	01
Ing. mbH	DC Nordseekabel GmbH & Co.KG	Erstelldatum 31.08.2018		von 01

Objektname
 ± 500-kV-HGÜ Interkonnektor Tonstad - Wilster
 Titel
 Kreuzung Nr. 046a

Ind.	Änderung	Datum	Name	Urspr.:
------	----------	-------	------	---------