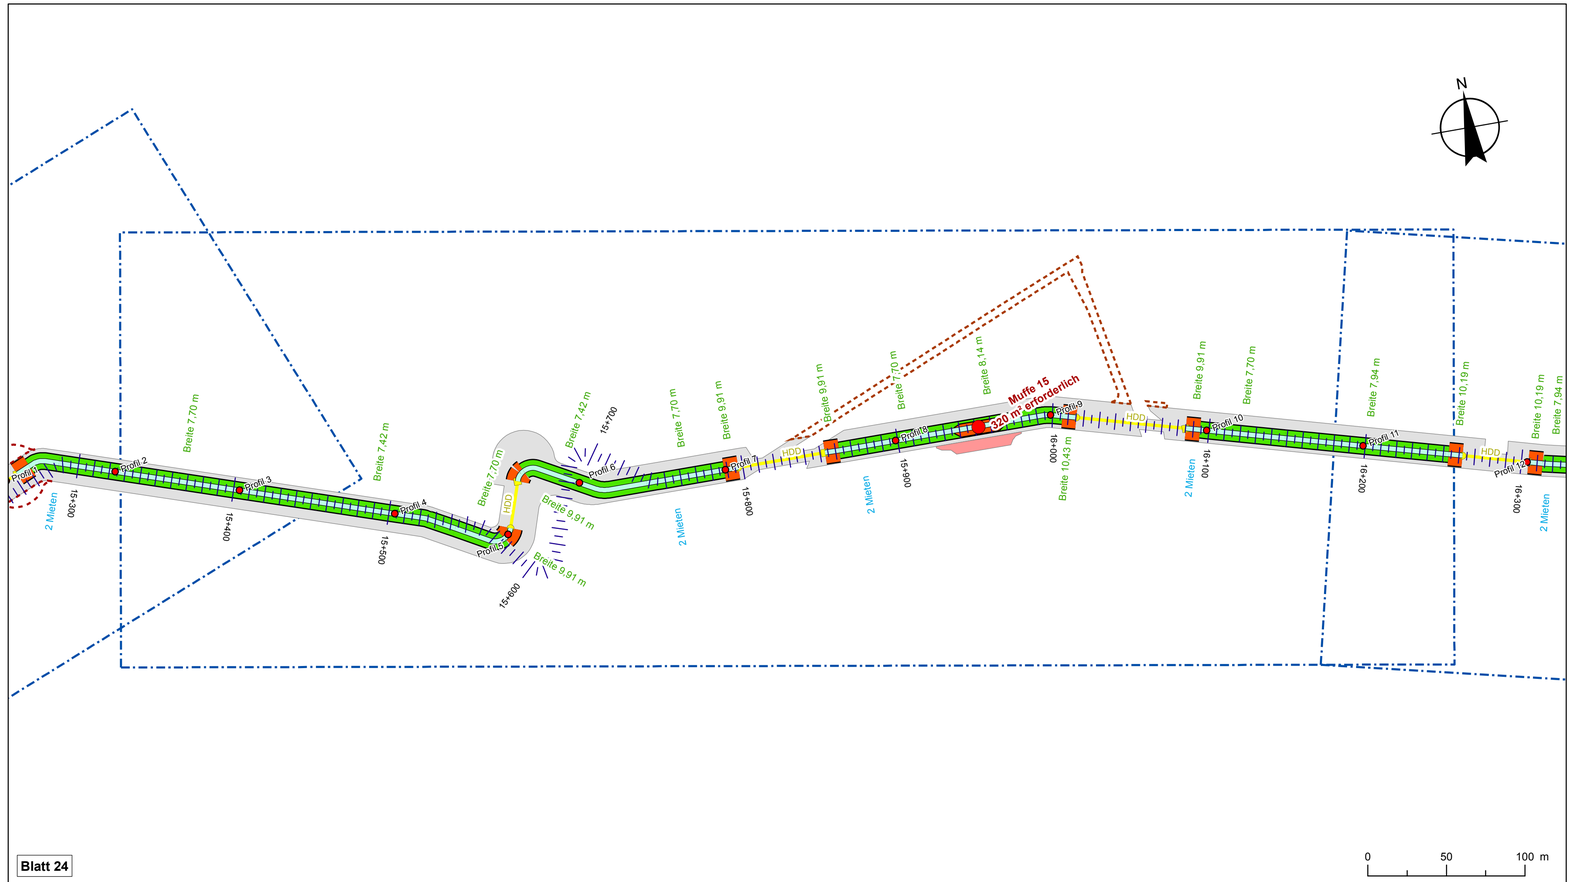

Übersicht

Legende

- Blattschnitte technische Planung
- Flurstücksgrenzen
- Arbeitsstreifen
- Änderung Mehrbedarf Bodentrennung
- Änderung Arbeitsstreifen Muffengruben
- Sonstige Änderungen Arbeitsstreifen
- HDD-Abschnitt (kein offener Kabelgraben)
- Start und Ziel HDD
- Wendestellen, Zuwegungen
- Kilometrierung
- Muffenstandort mit Platzbedarf
- Untersuchungspunkte mit Nr. des Bodenprofils

Anzahl zu trennender Substrate gemäß bodenkundlicher Voruntersuchung (Mieten)

- 2
- 3

Gesamtbreite Bodenmieten einschließlich Sicherheitsabstand

- Gesamtbreite Mieten <= verfügbare Breite
- Gesamtbreite Mieten > verfügbare Breite

NordLink

Anlage 4

NordLink
Abschnitt 12-Seemeilen-Grenze bis UW Wilster

Bodenkartierung NordLink

Anzahl zu trennender Substrate und Platzbedarf Bodenmieten

Blatt 24 km 15+330 - km 16+255

Bodenkartierung

Quelle:

Ersteller-Zeichnungs-Nr:
Bodenmieten_110117_V102.mxd

Firma:	G.E.O.S. Ingenieurgesellschaft mbH Schwarze Kiefern 2 09633 Halsbrücke Tel.: 03731 / 369-0
Maßstab:	1:2.000
Einheit:	Meter

	Datum	Name
Bearb.	01.2017	V. Scherer
Gepr.	01.2017	G. Legler
Norm		
Fachbereich		

Ind.	Änderung	Datum	Name
C			
B			
A			

Ursprung:

Statnett | rennert | KFW

Erstellt durch	Genehmigt von	Erstelldatum	Status	Blatt
G.E.O.S.		16.01.2017	G	24 von 83

Objektname
± 500-kV-HGÜ Interkonnektor Tonstadt - Wilster

Titel
Bodenkartierung NordLink
Substrate und Bodenmieten
Blatt 24