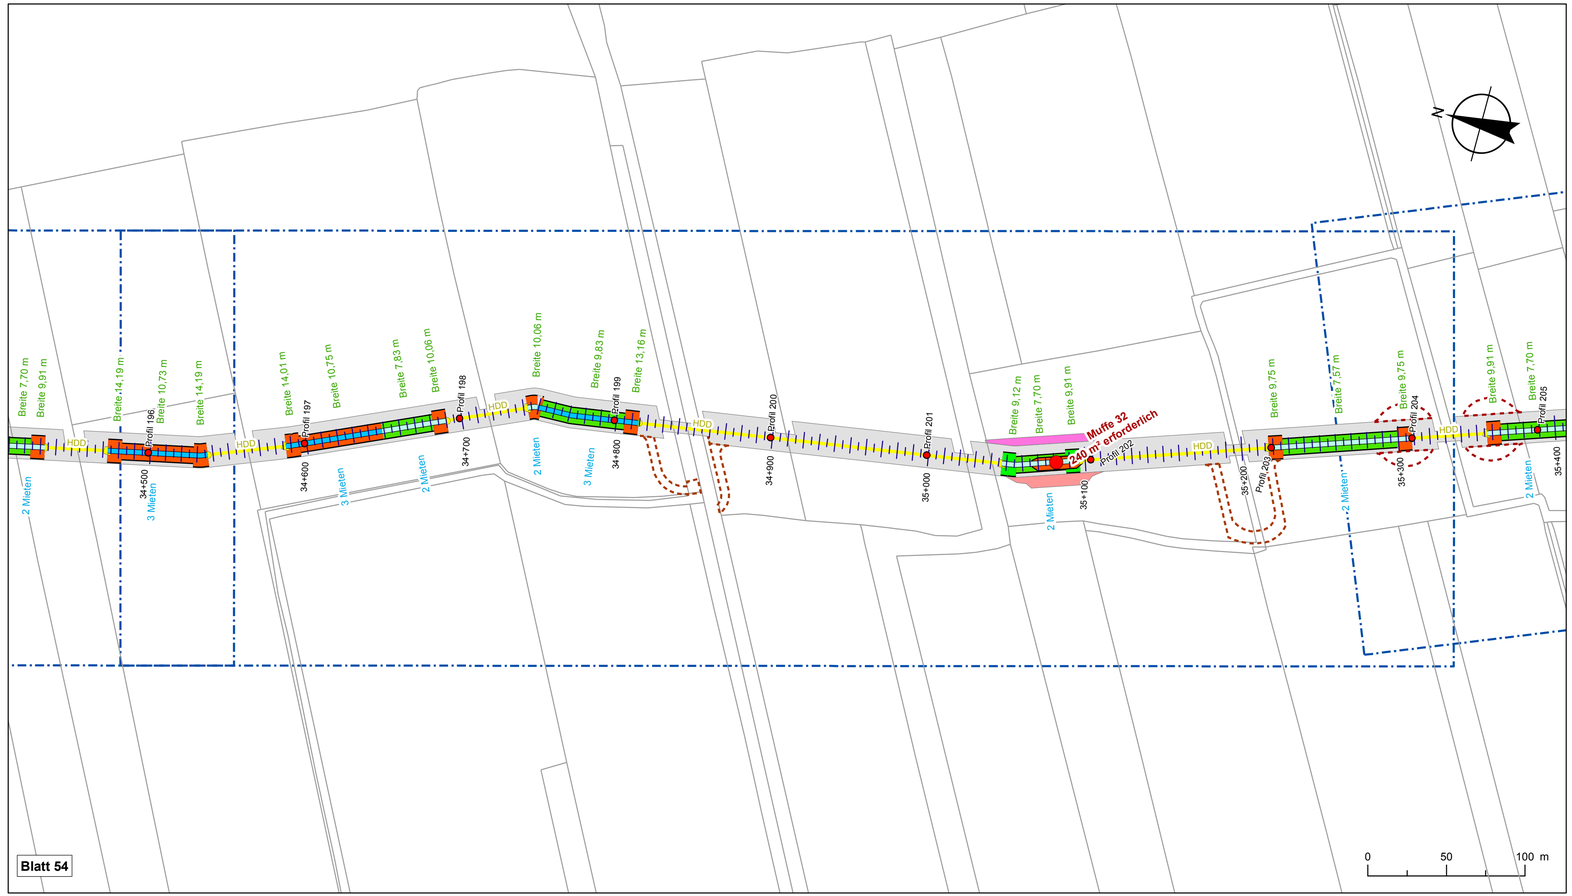

Übersicht

Legende

- Blattschnitte technische Planung
- Flurstücksgrenzen
- Arbeitsstreifen
- Änderung Mehrbedarf Bodentrennung
- Änderung Arbeitsstreifen Muffengruben
- Sonstige Änderungen Arbeitsstreifen
- HDD-Abschnitt (kein offener Kabelgraben)
- Start und Ziel HDD
- Wendestellen, Zuwegungen
- Kilometrierung
- Muffenstandort mit Platzbedarf
- Untersuchungspunkte mit Nr. des Bodenprofils

Anzahl zu trennender Substrate gemäß bodenkundlicher Voruntersuchung (Mieten)

- 2
- 3

Gesamtbreite Bodenmieten einschließlich Sicherheitsabstand

- Gesamtbreite Mieten <= verfügbare Breite
- Gesamtbreite Mieten > verfügbare Breite

NordLink

Anlage 4

NordLink
Abschnitt 12-Seemeilen-Grenze bis UW Wilster

Bodenkartierung NordLink

Anzahl zu trennender Substrate und Platzbedarf Bodenmieten

Blatt 54 km 34+485 - km 35+335

Bodenkartierung

Quelle:

Ersteller-Zeichnungs-Nr:
Bodenmieten_110117_V102.mxd

Firma: G.E.O.S. Ingenieur-gesellschaft mbH, Schwarze Kiefern 2, 09633 Halsbrücke, Tel.: 03731 / 369-0					Maßstab: 1:2.000			Einheit: Meter			
						Datum	Name				
					Bearb.	01.2017	V. Scherer				
					Gepr.	01.2017	G. Legler				
					Norm						
					Fachbereich						
C					Statnett / TenneT / KFW						
B											
A											
Ind.	Änderung		Datum	Name	Ursp.:						

Erstellt durch	Genehmigt von	Erstelldatum	Status	Blatt
G.E.O.S.		16.01.2017	G	54 von 83

Objektname: ± 500-kV-HGÜ Interkonnektor Tonstadt - Wilster

Titel: Bodenkartierung NordLink Substrate und Bodenmieten — Blatt 54