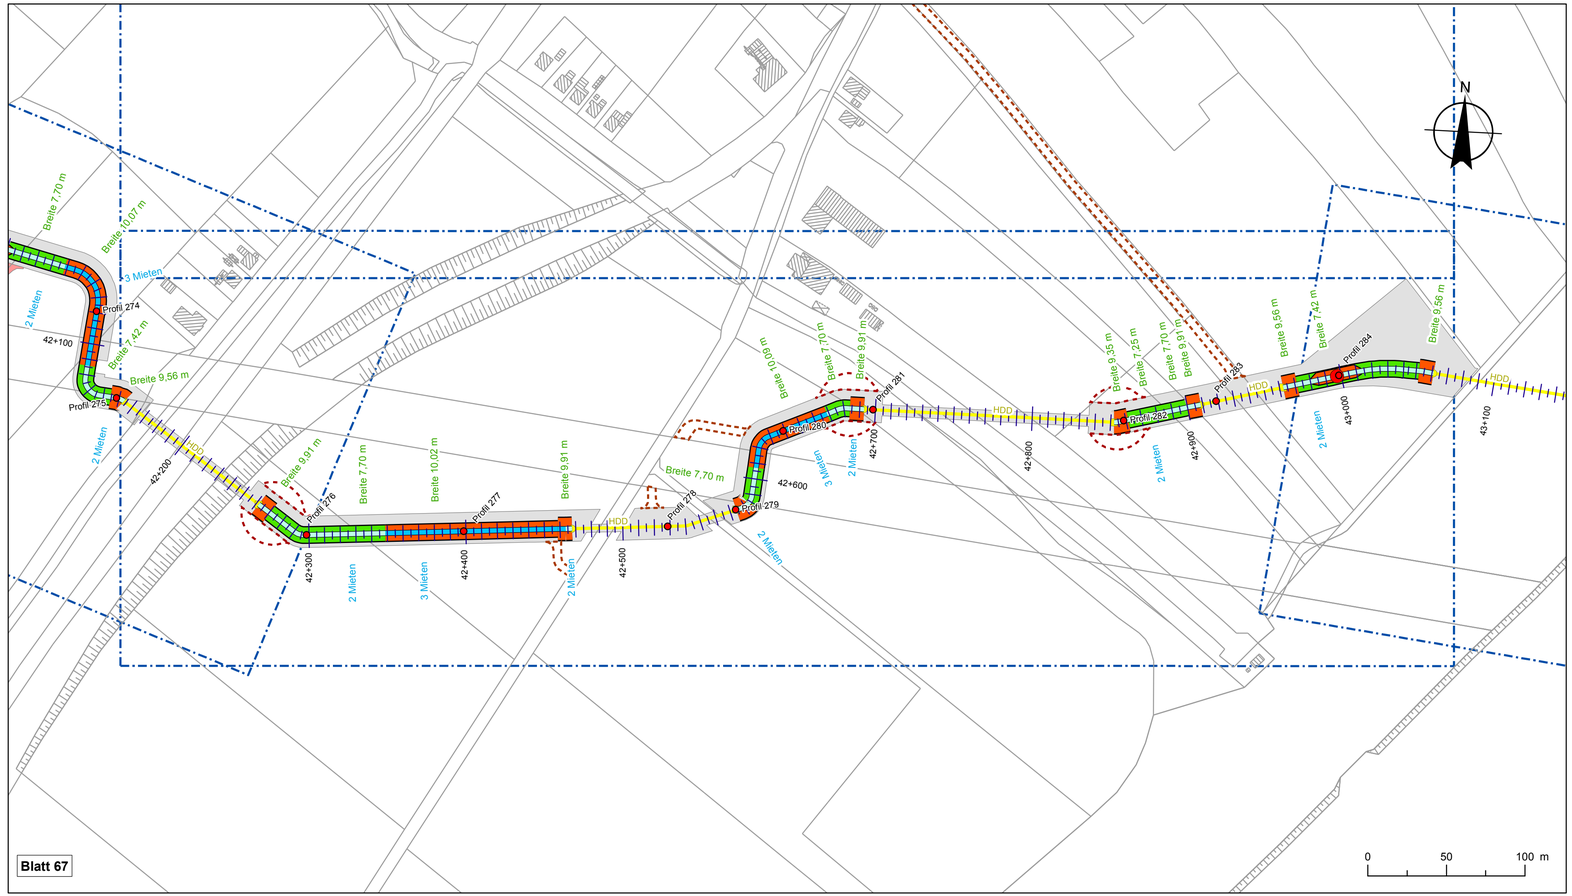

Übersicht

Legende

- Blattschnitte technische Planung
- Flurstücksgrenzen
- Arbeitsstreifen
- Änderung Mehrbedarf Bodentrennung
- Änderung Arbeitsstreifen Muffengruben
- Sonstige Änderungen Arbeitsstreifen
- HDD-Abschnitt (kein offener Kabelgraben)
- Start und Ziel HDD
- Wendestellen, Zuwegungen
- Kilometrierung
- Muffenstandort mit Platzbedarf
- Untersuchungspunkte mit Nr. des Bodenprofils

Anzahl zu trennender Substrate gemäß bodenkundlicher Voruntersuchung (Mieten)

- 2
- 3

Gesamtbreite Bodenmieten einschließlich Sicherheitsabstand

- Gesamtbreite Mieten <= verfügbare Breite
- Gesamtbreite Mieten > verfügbare Breite

NordLink

Anlage 4

NordLink
Abschnitt 12-Seemeilen-Grenze bis UW Wilster

Bodenkartierung NordLink

Anzahl zu trennender Substrate und Platzbedarf Bodenmieten

Blatt 67 km 42+150 - km 43+070

Bodenkartierung

Quelle:

Ersteller-Zeichnungs-Nr:
Bodenmieten_110117_V102.mxd

Firma:	Maßstab:	Einheit:
G.E.O.S. Ingenieur-gesellschaft mbH Schwarze Kiefern 2 09633 Halsbrücke Tel.: 03731 / 369-0	1:2.000	Meter

	Datum	Name
Bearb.	01.2017	V. Scherer
Gepr.	01.2017	G. Legler
Norm		
Fachbereich		

Ind.	Änderung	Datum	Name
C			
B			
A			

Ursprr.:

Statnett TenneT KfW

Erstellt durch	Genehmigt von	Erstelldatum	Status	Blatt
G.E.O.S.		16.01.2017	G	67 von 83

Objektname: ± 500-kV-HGÜ Interkonnektor Tonstadt - Wilster

Titel: Bodenkartierung NordLink Substrate und Bodenmieten — Blatt 67