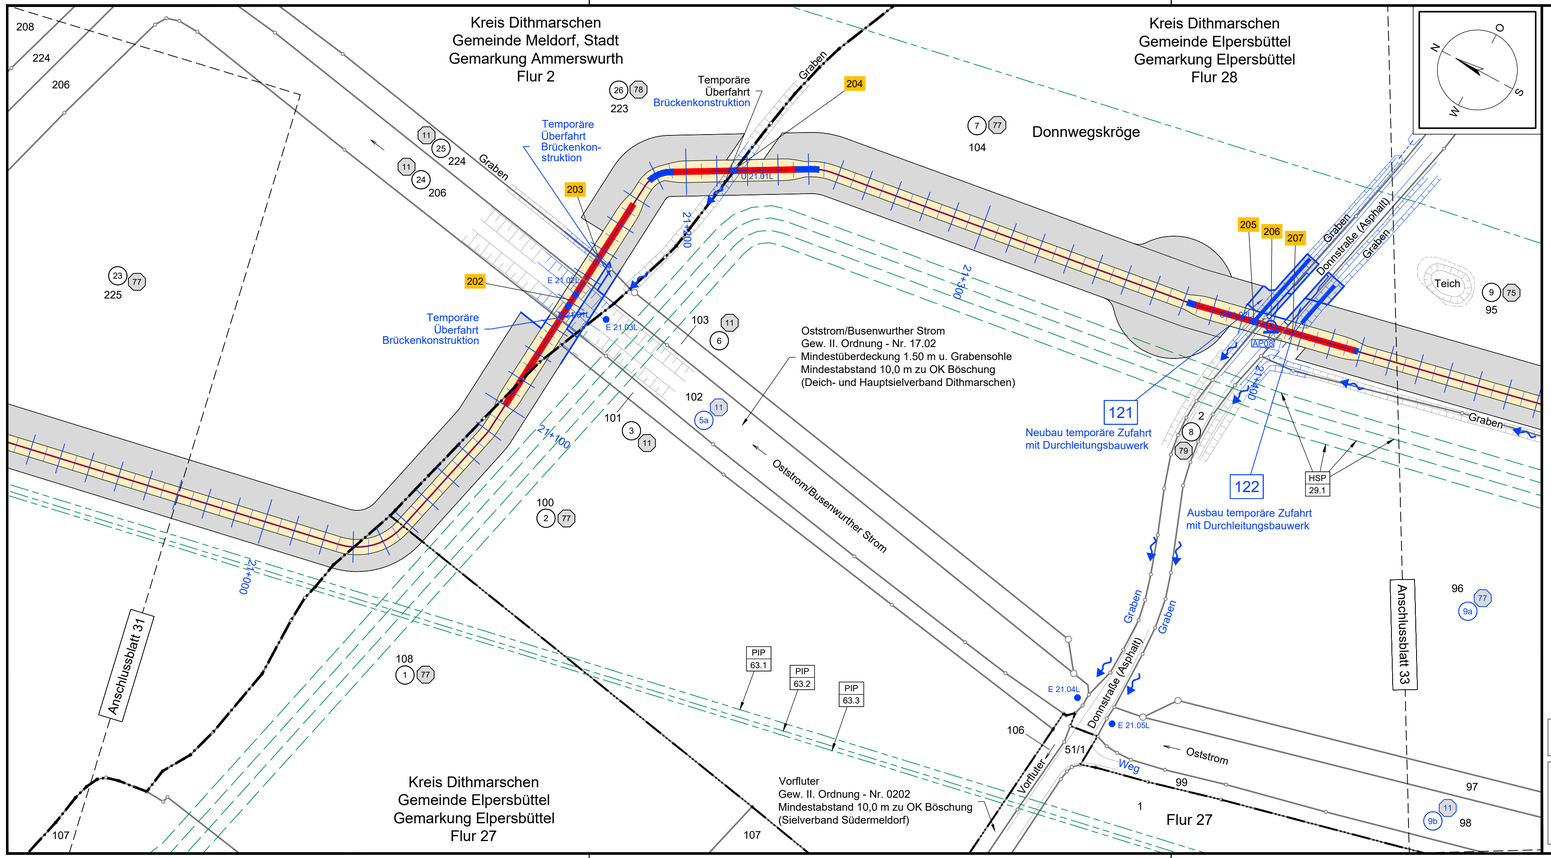

Legende:

Grenzen:

Land		Gemarkung	
Kreis		Flur	
Stadt/Gem.		Flurstück	
Zaun		Topografie	
Freileitung		Rohrleitung	
Kabel		Richtfunk	
Kreuzungsnummer	001	Flurstücksnummer	35/6
Flurstücks-Ordnungsnummer	1	Eigentümer-Schlüsselnummer	2
Bauwerksnummer (gem. Anlage 6.1)	15	Durchleitungsbauwerk	
		Abtrommelplatz mit Nummerierung	AP001

Trasse

Trassenachse	
Schutzrohr / HD-Verfahren	
Schutzrohr / offene Bauweise	
Muffe mit Muffennummer	Muffe 01
Kilometrierung	000+0 / 001+0

Trasse

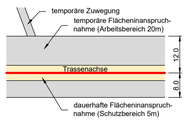

Regelquerschnitt

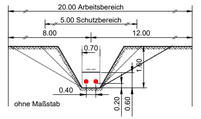

Entwässerung

Wasserlauf, offen, benutzt		Referenzpunkt Übergabe-/Einleitungsstelle mit Nummerierung	E 45.02
Wasserlauf, verrohrt, benutzt			Ü 45.02

PIP 63.3	Pipelinetrasse 3 DN200, Stahl PE-ummantelt (Raffinerie Heide GmbH) Schutzstreifen 10m
HSP 29.1	Hochspannungsgleichstromkabeltrasse Büsum - Büttel 4 Leitungssysteme, Schutzstreifen 18m *Kabeltrasse geplant *LH-15-6005 SylWin alpha-Büttel (TenneT Offshore 7. Beteiligungsgesellschaft mbH) *LH-15-5001 HelWin alpha-Büttel (TenneT Offshore GmbH) *LH-15-6006 HelWin beta-Büttel (TenneT Offshore 9. Beteiligungsgesellschaft mbH)
PIP 63.2	Pipelinetrasse 3 DN80, Stahl PE-ummantelt (Raffinerie Heide GmbH) Schutzstreifen 10m
PIP 63.1	Pipelinetrasse 3 DN450, Stahl bituminisiert (Raffinerie Heide GmbH) Schutzstreifen 10m

Statnett TenneT KFW

Anlage 4.1

NordLink
Abschnitt 12-Seemeilen-Grenze bis UW Wilster
Lage- und Grunderwerbsplan Landtrasse
km 20+940 — km 21+460

Deckblatt

Planfeststellungsunterlage

Quelle:

Ersteller-Zeichnungs-Nr: LAYOUT_LP_Bl.31-40_20140-26140_PÄ.dwg

Aufgestellt:
Bayreuth, den 30.04.2019
DC Nordseekabel GmbH & Co.KG (NOKA)

i.A. Schreiber
i.V. Schmidt

Firma	Maßstab:	Einheit:
GEOS Ingenieur-Gesellschaft mbH	1:1000	Meter

		Datum	Name
	Bearb.	04.2019	Heinrich
	Gepr.	04.2019	Legler
	Norm		
	Fachbereich		

Ind.	Änderung	Datum	Name
B	Aktual. Arbeitsbereich	25.04.19	Hei
A	Aktual. Arbeitsbereich	02.06.14	SBerg

Statnett TenneT KFW

Erstellt durch	Genehmigt von	Datum	Status	Blatt
G.E.O.S. Ing. mbH	NOKA DC Nordseekabel GmbH & Co.KG	25.04.2019 Erstelldatum 30.04.2019	G	32 von 83

Objektname
± 500-kV-HGÜ Interkonnektor Tonstad - Wilster

Titel
Lage- und Grunderwerbsplan